


kaubavedu ja teenindus
leppemärgid

- kaubaveo transpordi juurdepääs ja võimalik
teeninduspunkt
- prügiauto juurdepääs ja võimalik teeninduspunkt

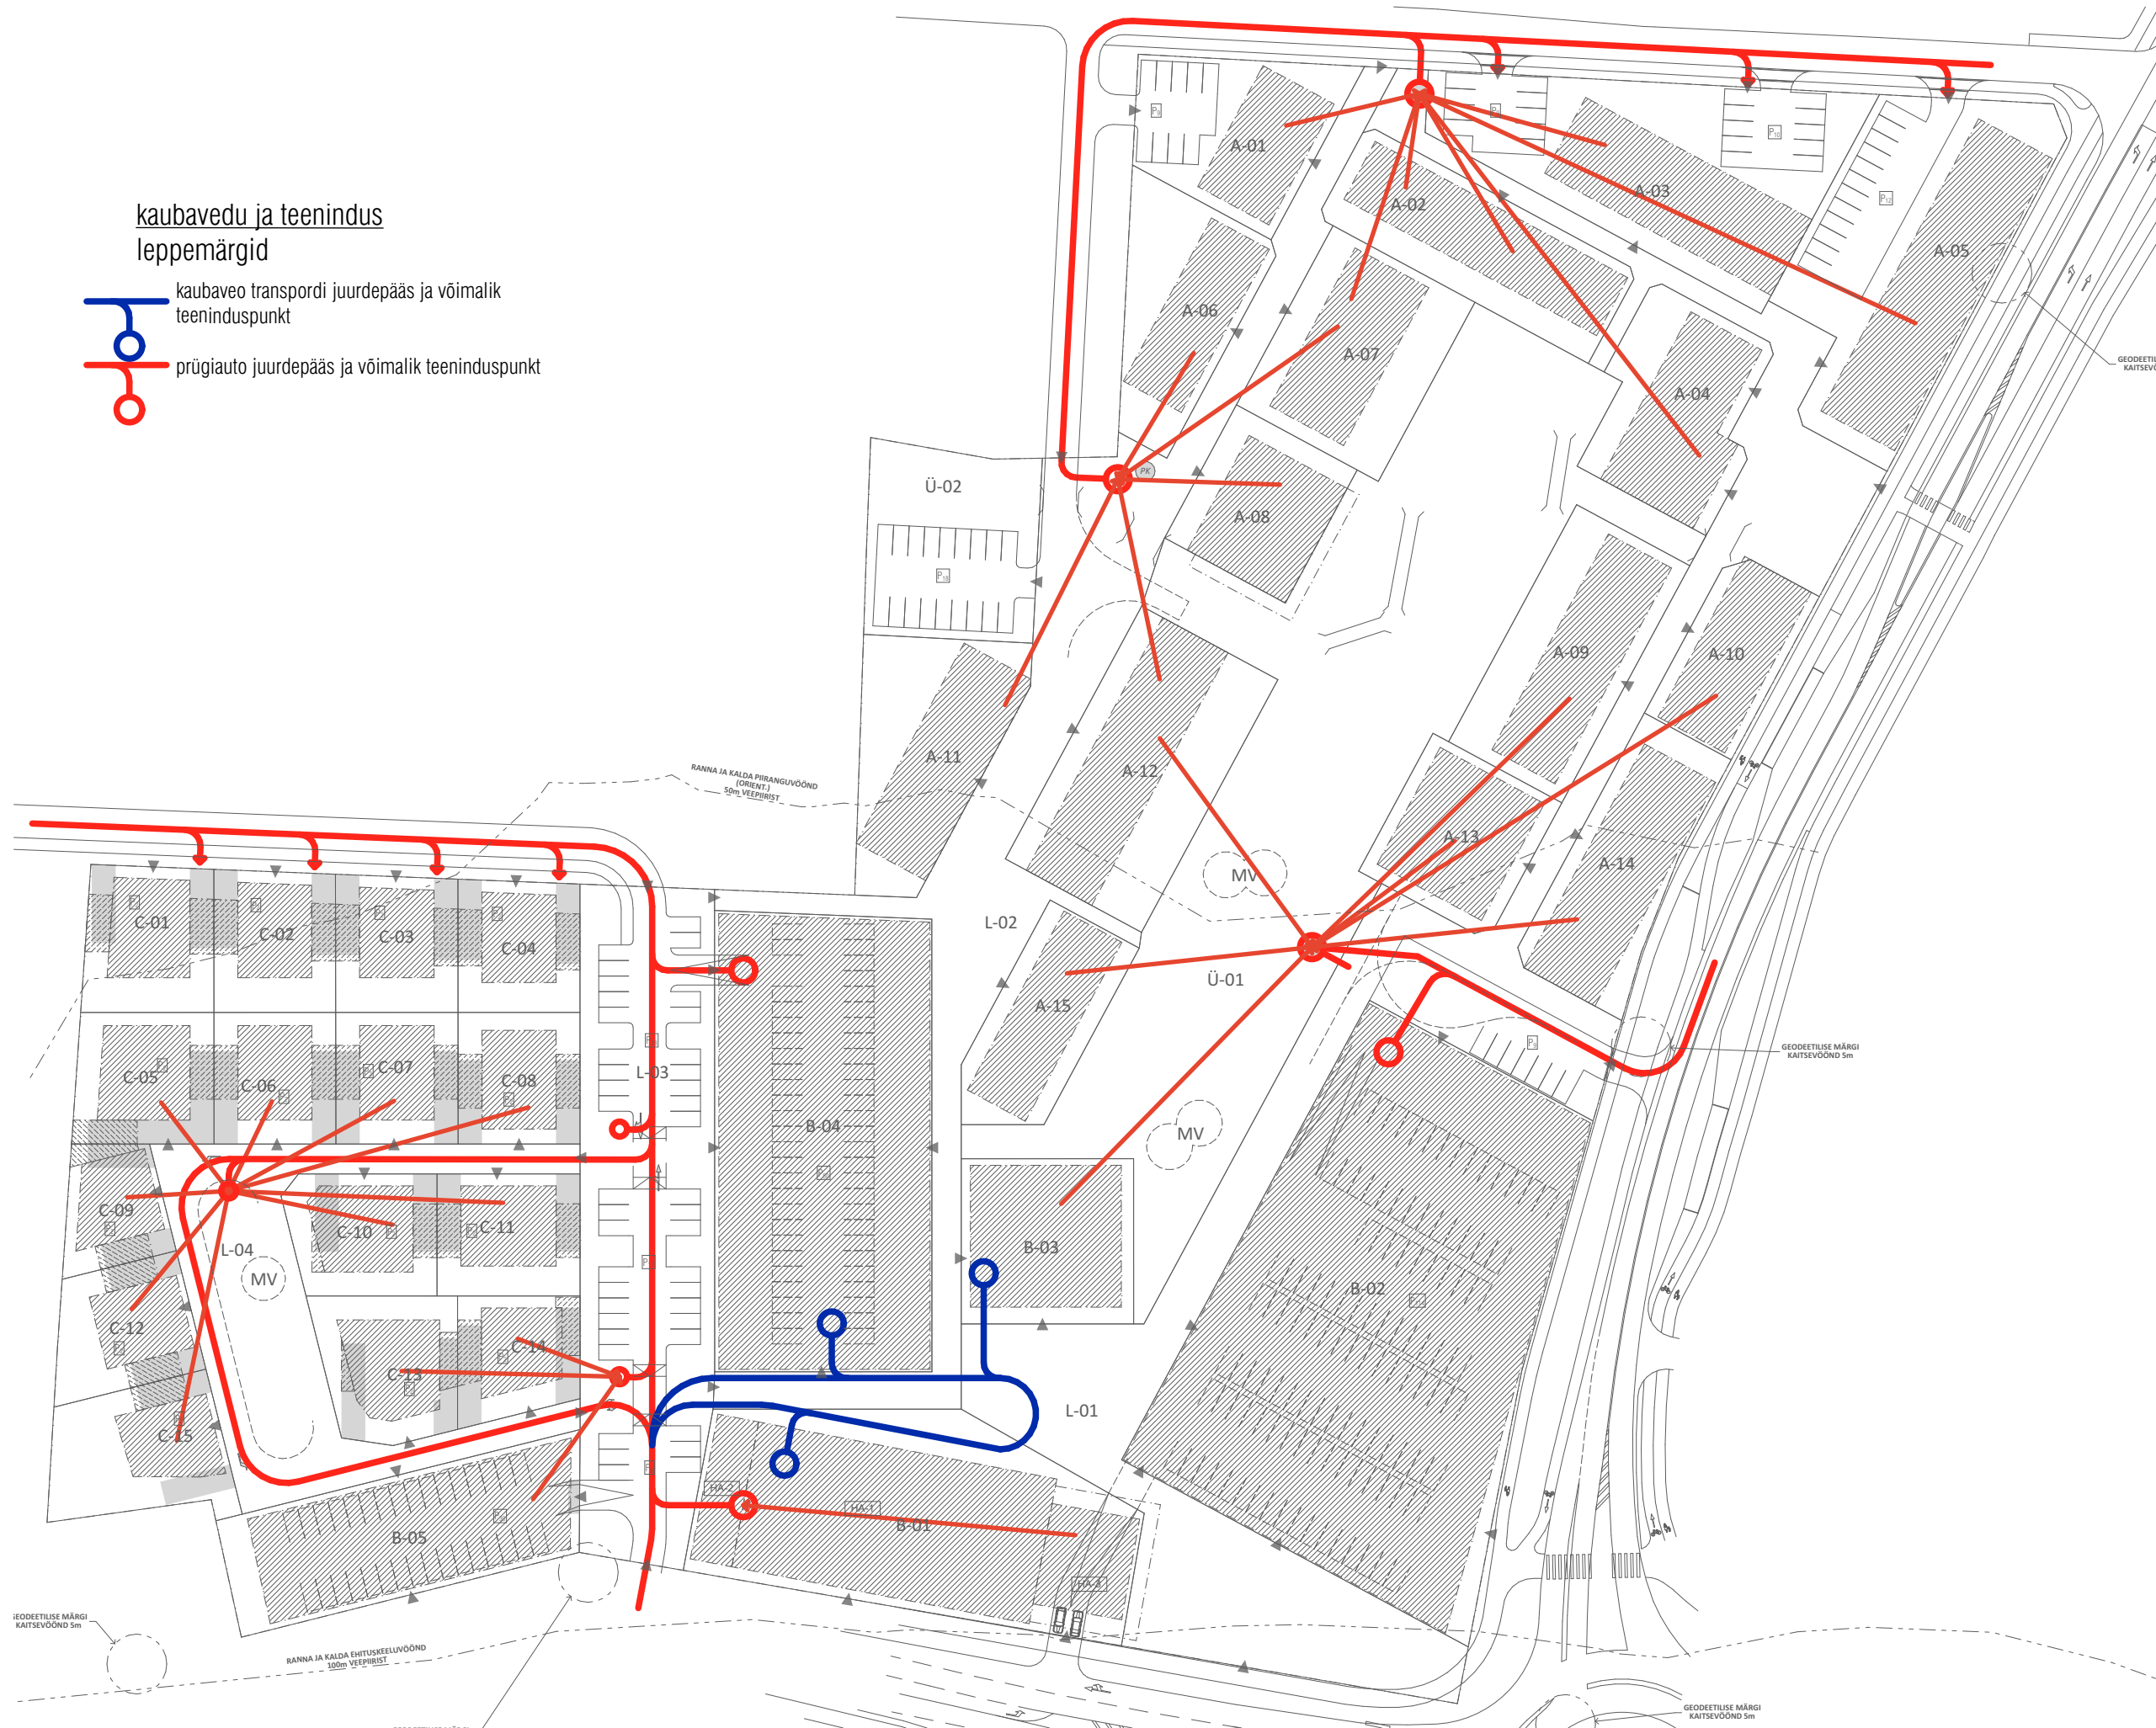

kaubavedu ja teenindus
leppemärgid

- kergliiklusal (lubatud teenindav transport ja kohalik elanik)
- ainult kergliikluse ja jalakäijate ala (lubatud
hooldusmasinad)
- avaliku autoliikluse ala
- peamised läbivad jalakäijate liikumisteed ja
ühendused



RÄÄMA TN 38 KINNISTU DETAILPLANEERING

Tellijä: Pärnu Linnavalitsus
Huvitatud isik: AS Wendre
Koostaja: OÜ Linnak

Pärnu linn
SELGITAVAD SKEEMID 01

OÜ LINNAK Piiri tn 14a, 80036, Pärnu linn telefon: +372 52 75 815 e-post: karri@linnak.ee

märts 2025
töö nr: 2307

AS-8