


TINGMÄRGID ASENDIPLAANIL

- Kinnistu piir
- Olemasolev puitmast
- Olemasolev r/b (raudbetoon) mast
- Olemasolev KP õhuliin
- Olemasolev madalpinge õhuliin
- Olemasolev masti tõmmits
- Projekteeritud KP õhuliin
- Projekteeritud puitmast
- Projekteeritud masti tugi
- Projekteeritud maandus
- Projekteeritav masti tõmmits
- Olemasolev masti tugi

Märkus:
 - Gealusena kasutatud Enersense AS tööd nr. EN-24-271.
 - Teiste kommunikatsioonidega rööpkulgemisel ning ristumisel jälgida ettenähtud vahekauguseid
 - Joonist vaadelda koos seletuskirja ning mastitabeliga!
 - Pärast kaevetöid taastada pinnase endine olukord ning korrastada ehitusjäljed. Pinnase täitmisel arvestada hilisemat vajumist, tagasitõkivad pinnas tihendada.

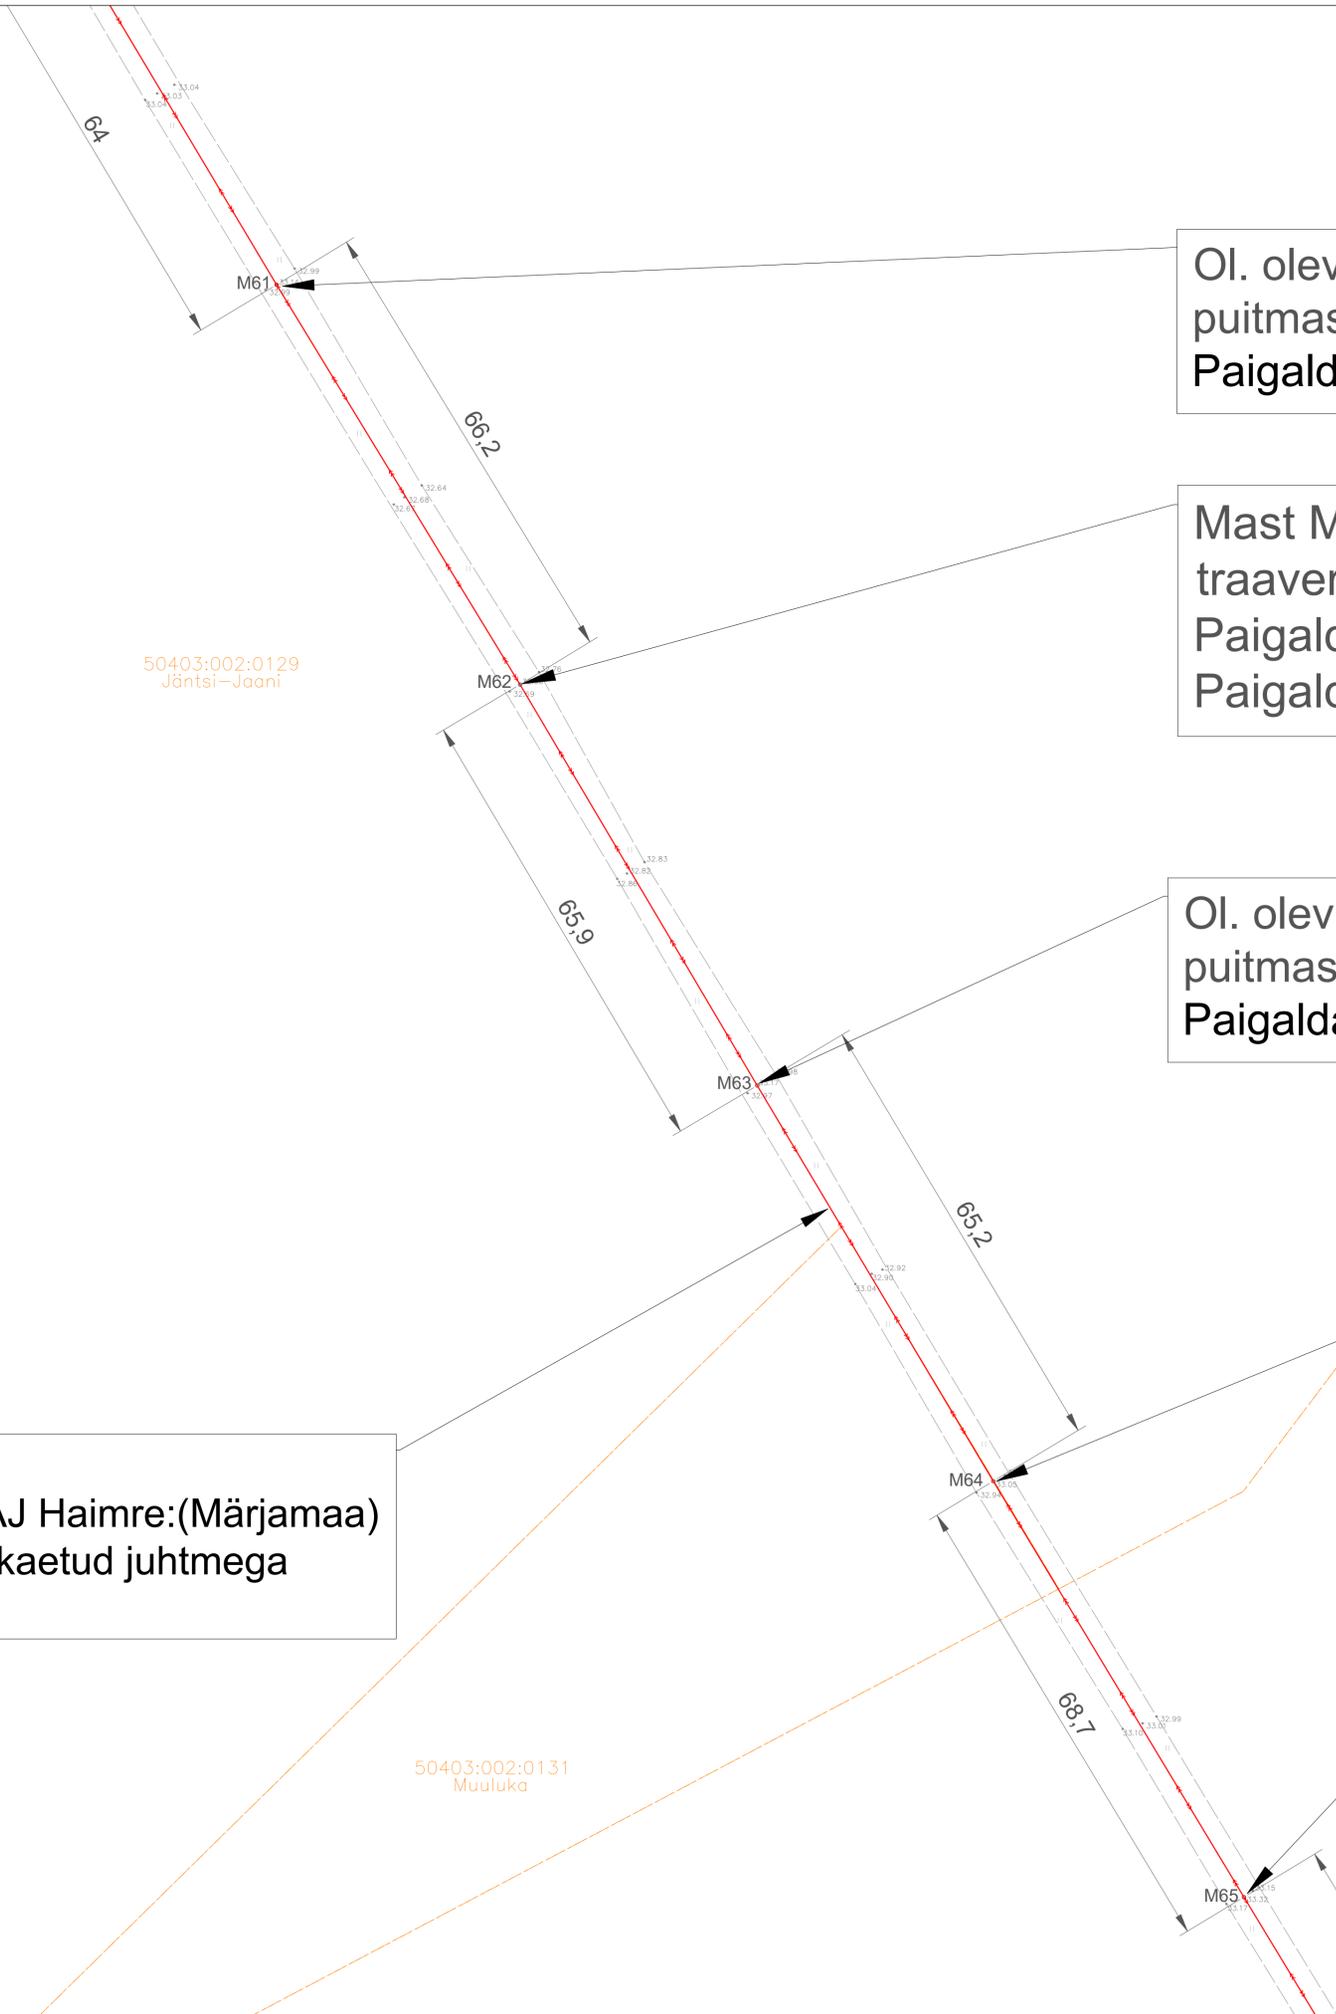

Oi. olev mast M61 asendada puitmastiga - 11m, III klass, kreosoot. Paigaldada kandetraavers, isolaatorid.

Mast M62 säilitada. Oi. olev traavers asendada. Paigaldada kandetraavers. Paigaldada isolaatorid.

Oi. olev mast M63 asendada puitmastiga - 11m, III klass, kreosoot. Paigaldada kandetraavers, isolaatorid.

Oi. olev mast M64 asendada puitmastiga - 11m, III klass, kreosoot. Paigaldada kandetraavers, isolaatorid.

Oi. olev mast M65 asendada puitmastiga - 11m, III klass, kreosoot. Paigaldada kandetraavers, isolaatorid.

TASUJA:MRJ fiider:
 Asendada õhuliin alates AJ Haimre:(Märjamaa) kuni mastini M27 BLL-99 kaetud juhtmega 3x L=4043/4245m.

50403:002:0129
 Jäntsi-Jaani

50403:002:0131
 Muuluka

50403:002:0201
 Matsu

Tellija:	Toövõtja:	Address: Mõigu 3, Tallinn 10112	Kuupäev: 11.02.2025
		Reg. nr: 11445550	Töö nr: 02/02/7448
Töö nimetus: TASUJA: MRJ liinilõigus mastide asendamine + BLL IP7448	E-mail: sander.kotter@enersense.com	Tel nr: +372 5547 836	Joon nr: 001 / LK8
Joonise nimetus: Asendiplaan	Projekteeris: Sander Kotter	Kontrollis: Janar Kubbi	Mõõtka: 1:500