

Isikliku kasutusõiguse ala plaan


Kinnistu nimi: 21 Rakvere-Luige tee (KV69166, reg.nr.6433350)

Katastritunnus: 90004:002:1090

Asukoht: Saara küla, Vinni vald, Lääne-Viru maakond

Kirjanurk OÜ töö nr 10097P

Roela alevik, Tartu mnt 9 sideühendus

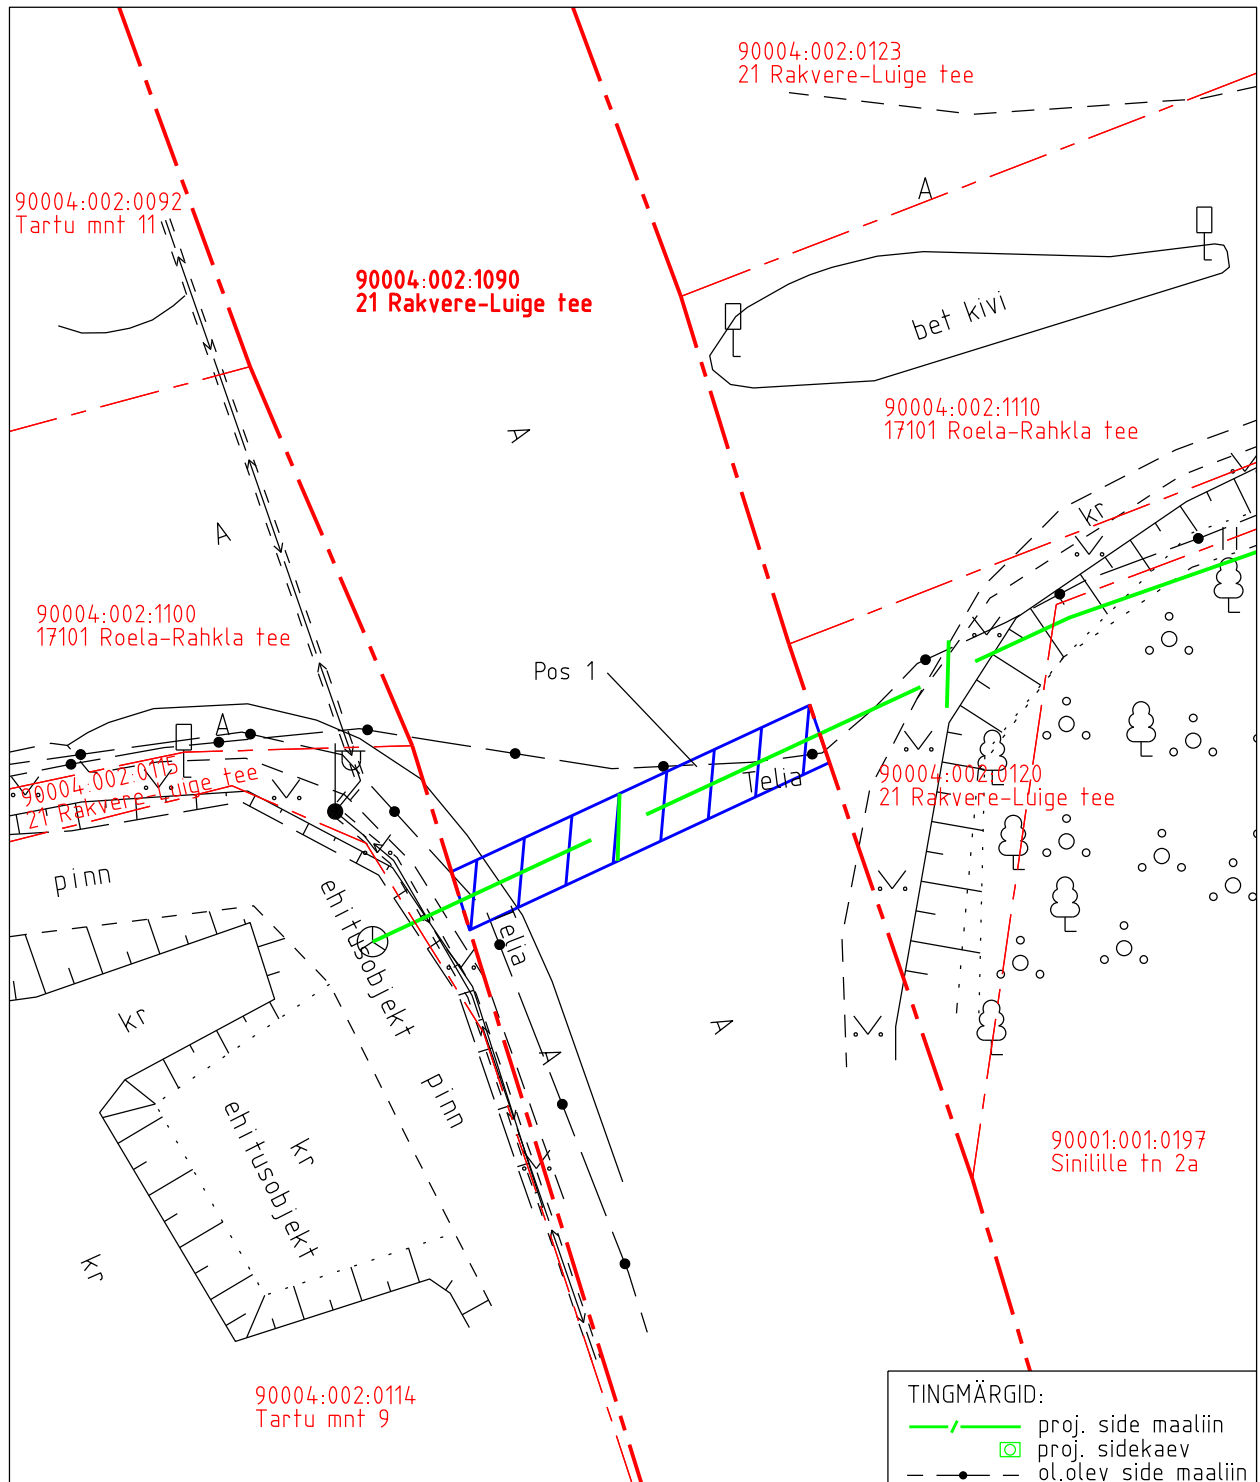

IKÕ ala pos nr	Asukoht riigitee 21 Rakvere-Luige suhtes	Ala pindala (m <sup>2</sup> )
1	ristumine 26,25 km <sup>l</sup>	26

- Isikliku kasutusõiguse ala pindala kokku ligikaudu 26 m<sup>2</sup>
- Koormatava katastriüksuse piir
- Katastriüksuste piirid

Plaan 2-1  
M 1:250  
Koostaja:  
OÜ Kirjanurk