


Isikliku kasutusõigusega koormatava ala plaan
Männiku, Paldiski linn, Lääne-Harju vald, Harju maakond
registriosa number 6492150

M 1:1000

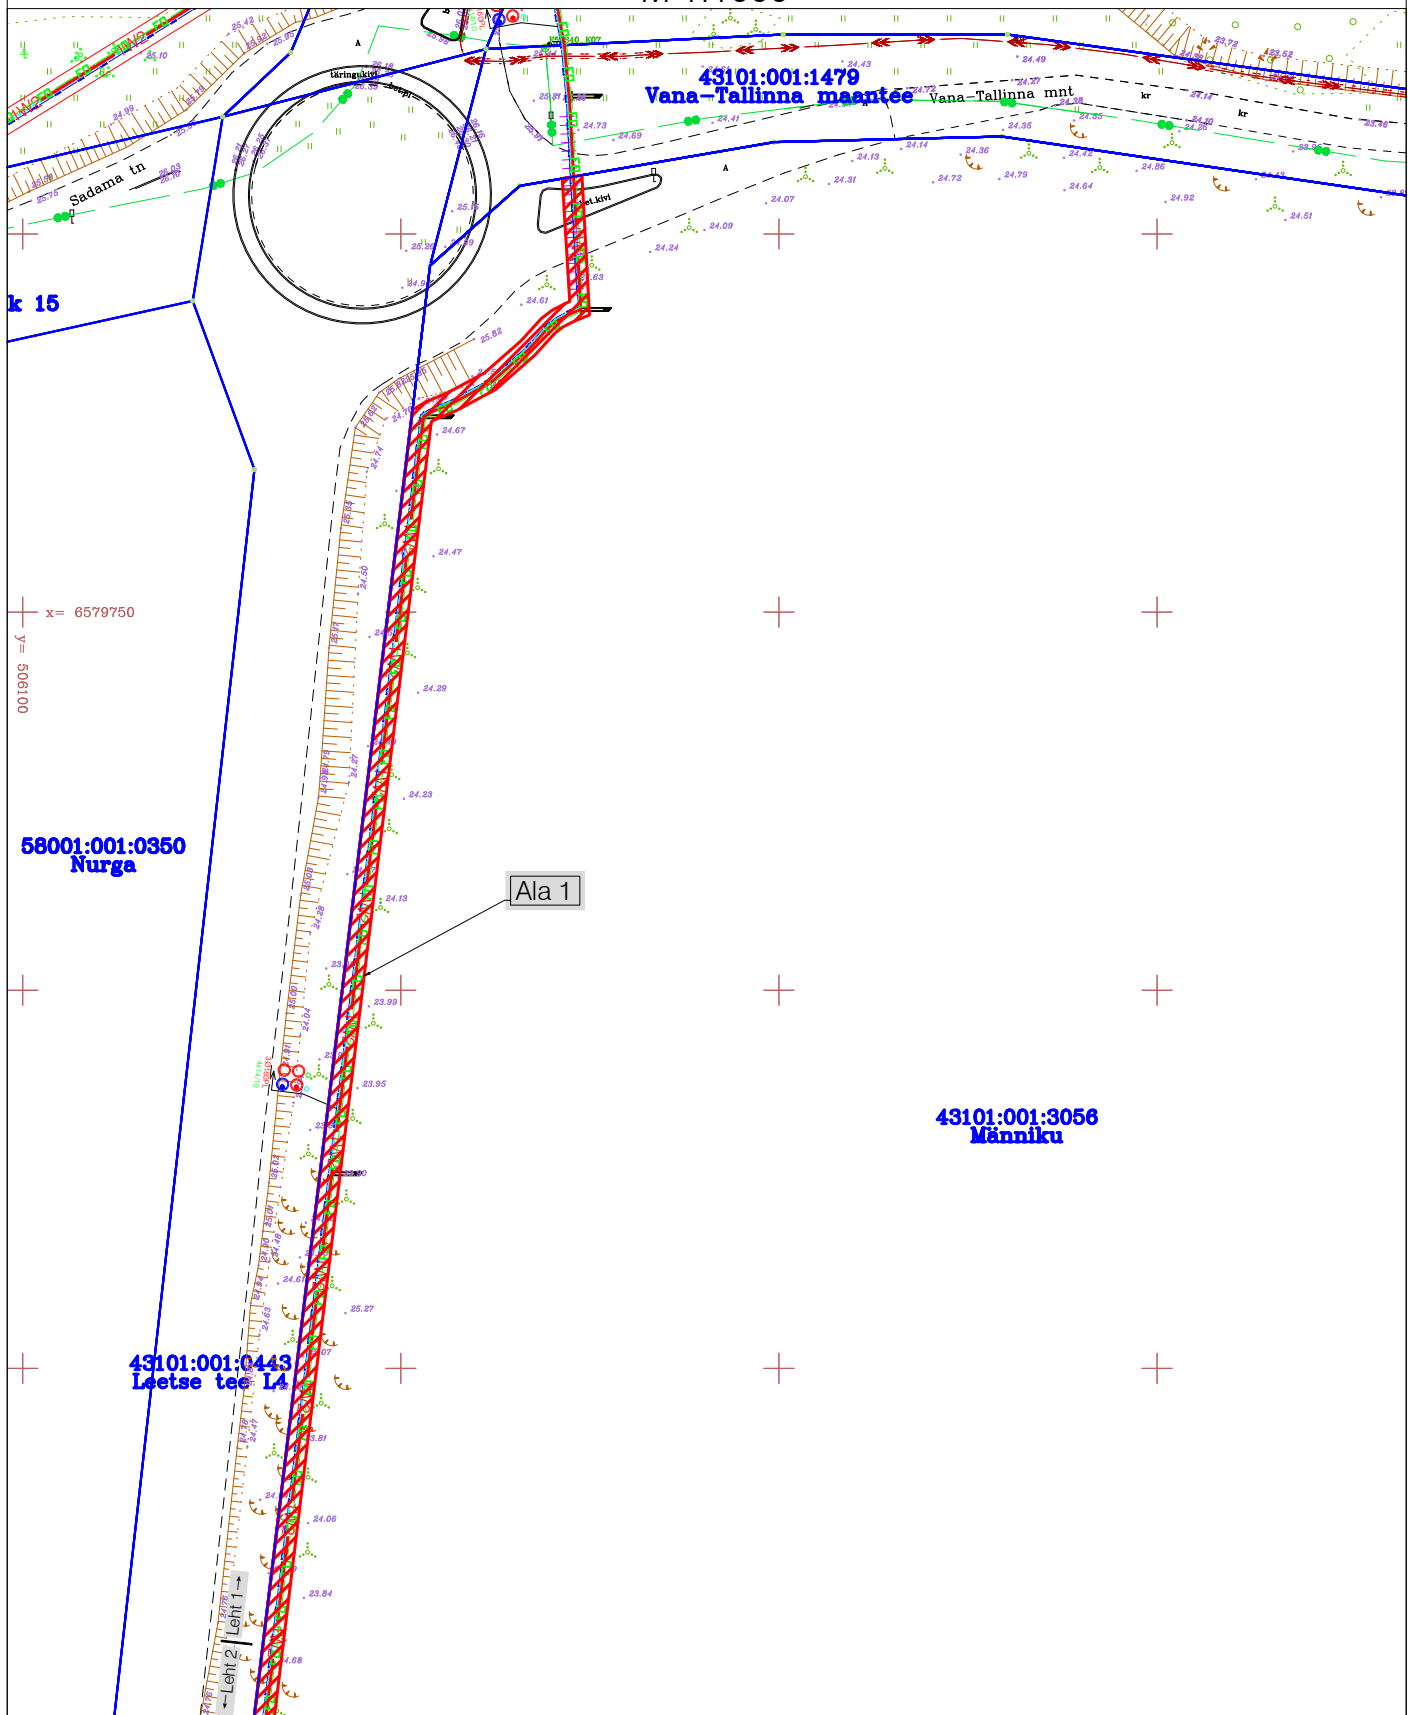

Kasutusõiguse ala (maakaabelliinid, multitorud ja reservtorud)




Kinnistu piir

Kaitsevöönd maakaabli korral 1 m mõlemale poole äärmistest kaablitest / reservtorust.

Kasutusõiguse ala 1 ca 1289 m²

Kasutusõiguse ala 2 ca 1425 m²

Isikliku kasutusõigusega koormatava ala plaan
Männiku, Paldiski linn, Lääne-Harju vald, Harju maakond
registriosa number 6492150
M 1:1000

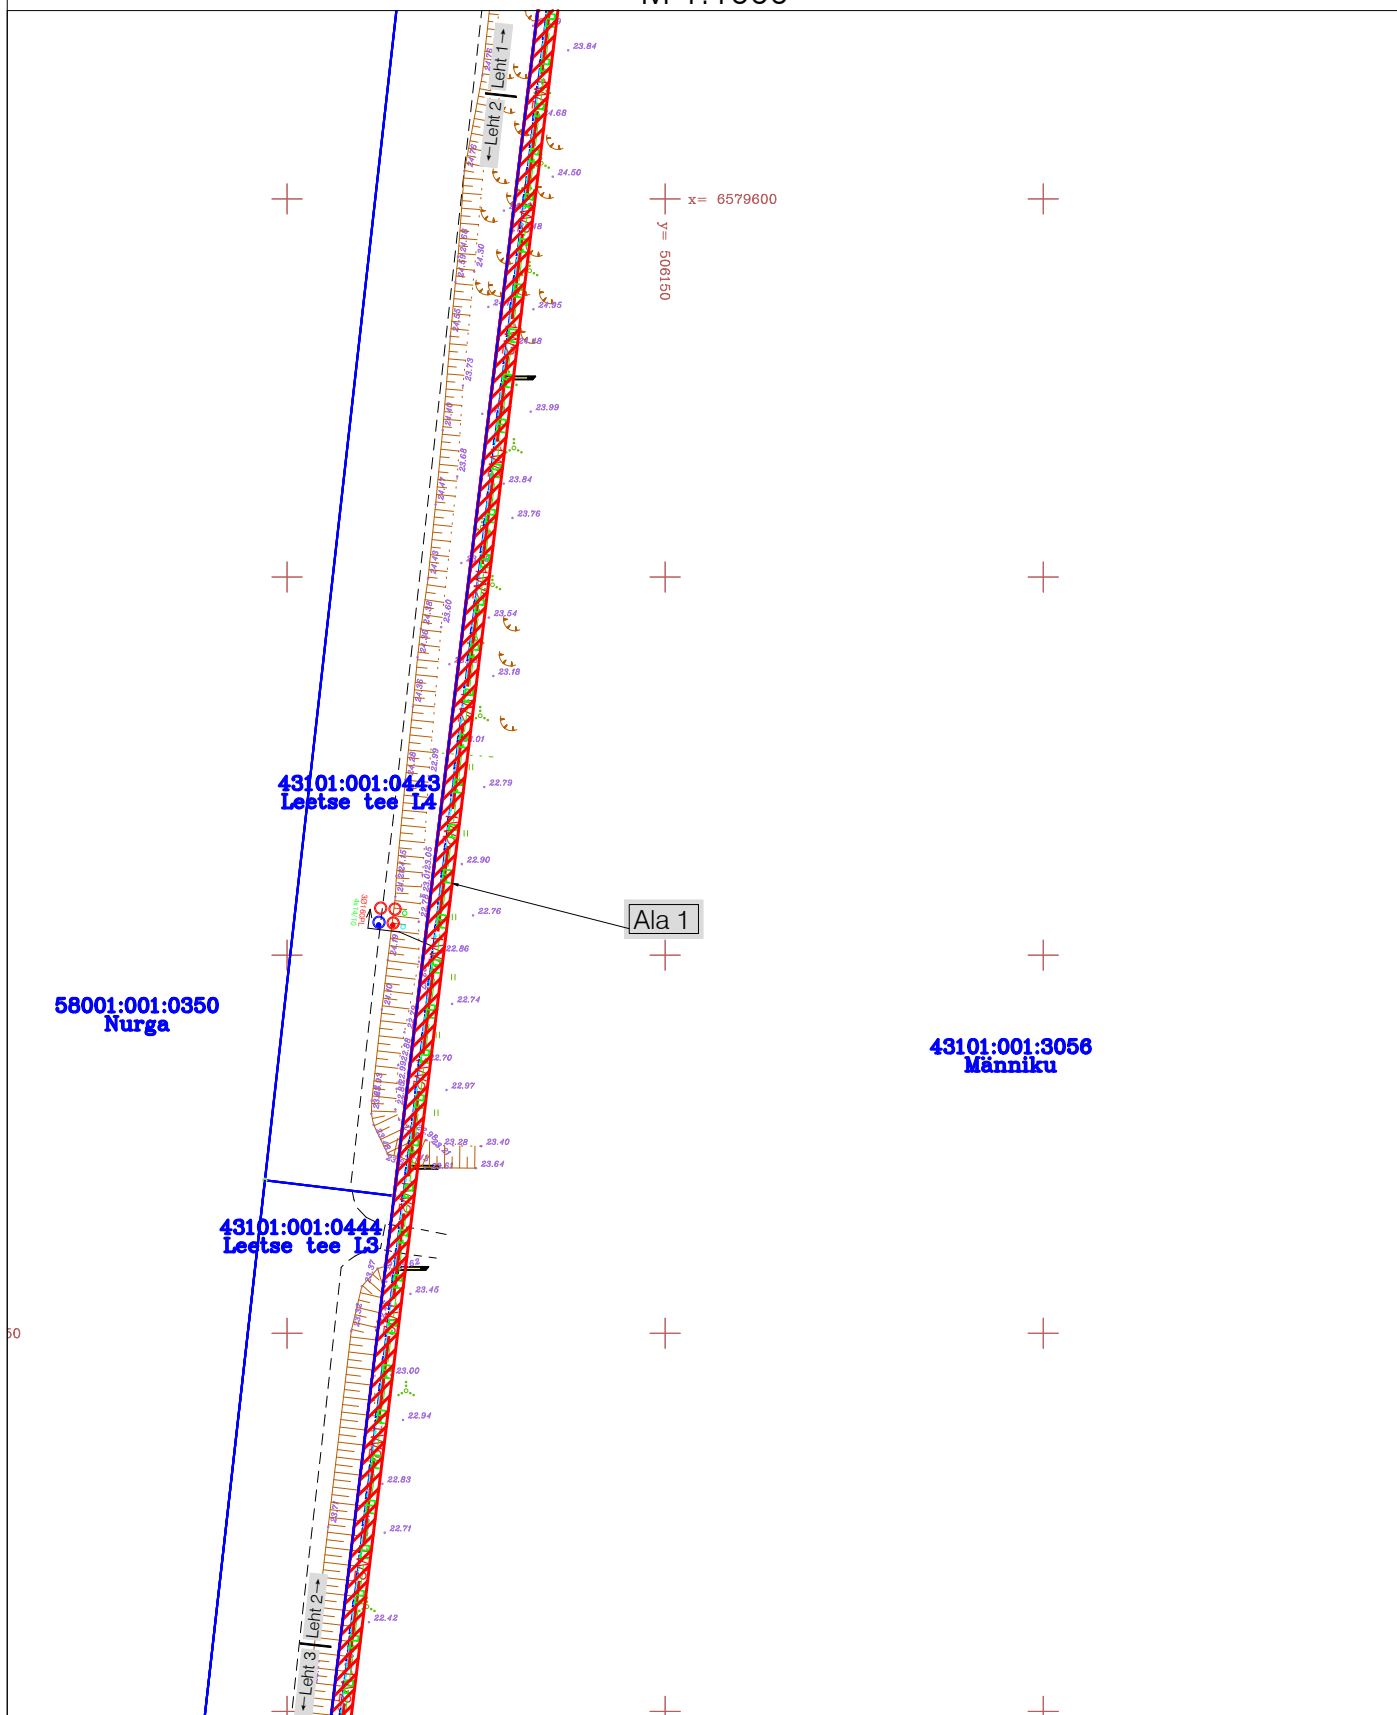

Kasutusõiguse ala (maakaabelliinid, multitorud ja reservtorud)




Kinnistu piir

Kaitsevöönd maakaabli korral 1 m mõlemale poole äärmistest kaablitest / reservtorust.

Kasutusõiguse ala 1 ca 1289 m²

Kasutusõiguse ala 2 ca 1425 m²

Isikliku kasutusõigusega koormatava ala plaan
Männiku, Paldiski linn, Lääne-Harju vald, Harju maakond
registriosa number 6492150
M 1:1000

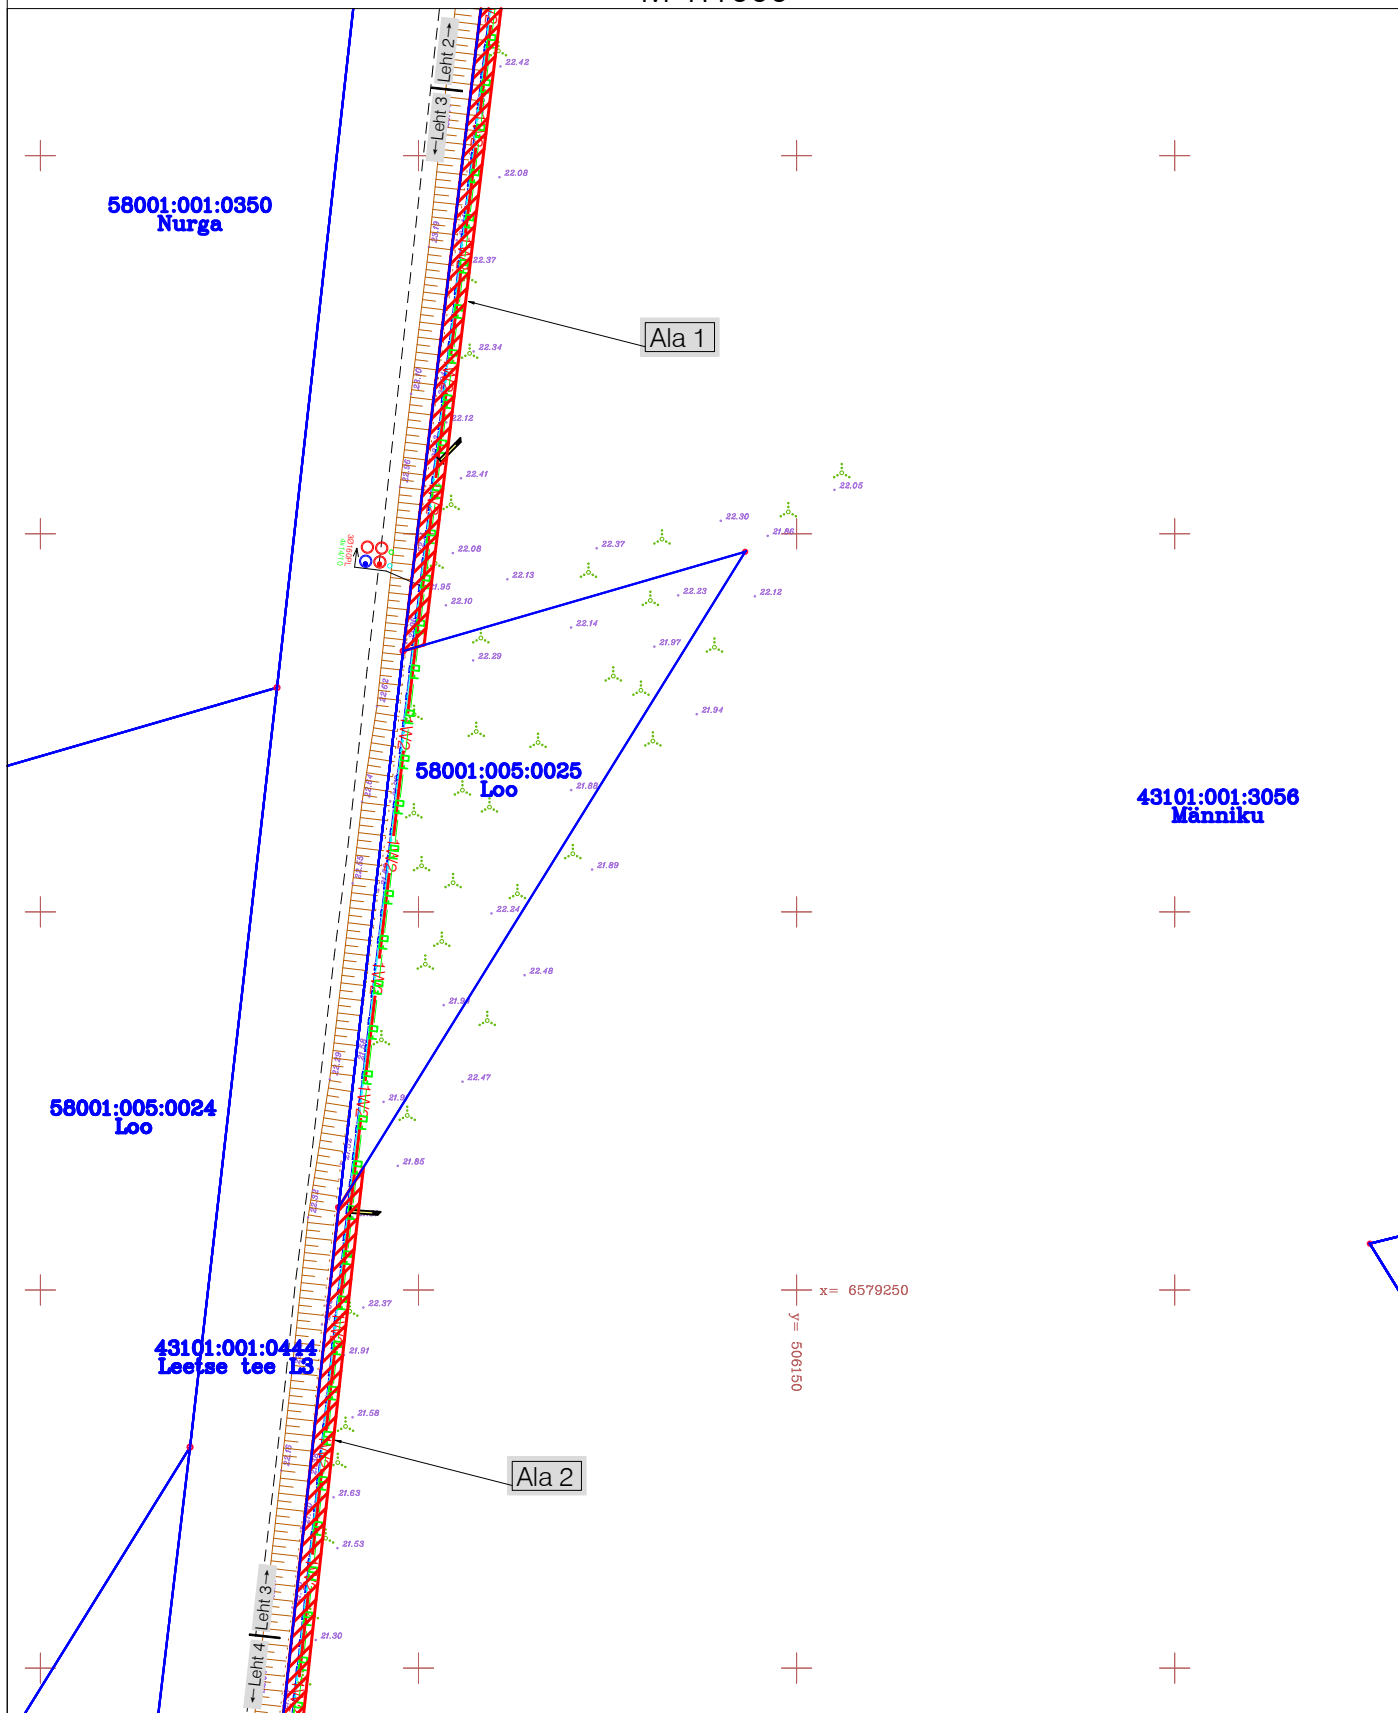

Kasutusõiguse ala (maakaabelliinid, multitorud ja reservtorud)




Kinnistu piir

Kaitsevöönd maakaabli korral 1 m mõlemale poole äärmistest kaablitest / reservtorust.

Kasutusõiguse ala 1 ca 1289 m²

Kasutusõiguse ala 2 ca 1425 m²

Isikliku kasutusõigusega koormatava ala plaan
Männiku, Paldiski linn, Lääne-Harju vald, Harju maakond
registriosa number 6492150
M 1:1000

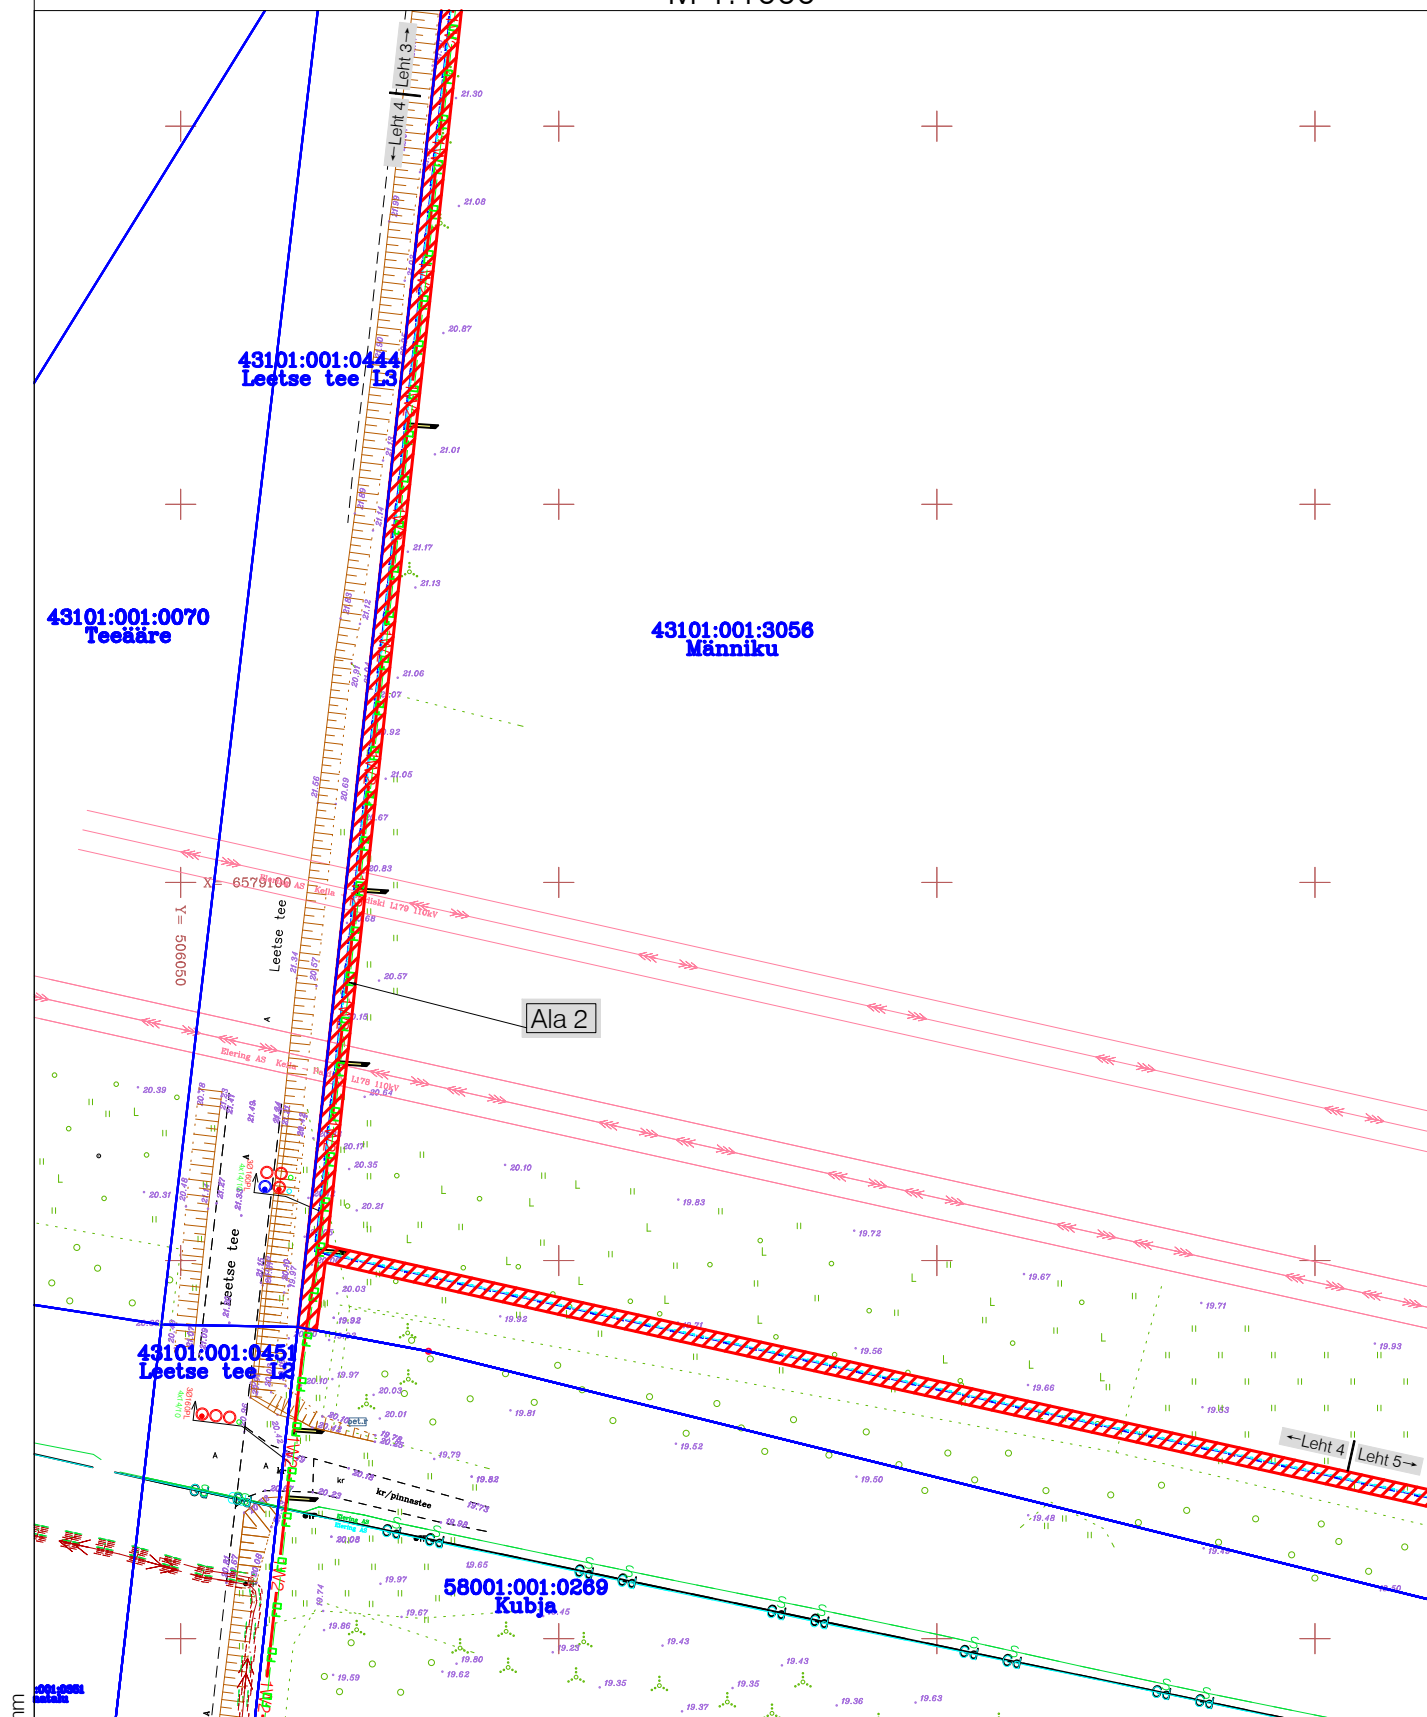

Kasutusõiguse ala (maakaabelliinid, multitorud ja reservtorud)




Kinnistu piir

Kaitsevöönd maakaabli korral 1 m mõlemale poole äärmistest kaablitest / reservtorust.

Kasutusõiguse ala 1 ca 1289 m²

Kasutusõiguse ala 2 ca 1425 m²

Isikliku kasutusõigusega koormatava ala plaan
Männiku, Paldiski linn, Lääne-Harju vald, Harju maakond
registriosa number 6492150
M 1:1000

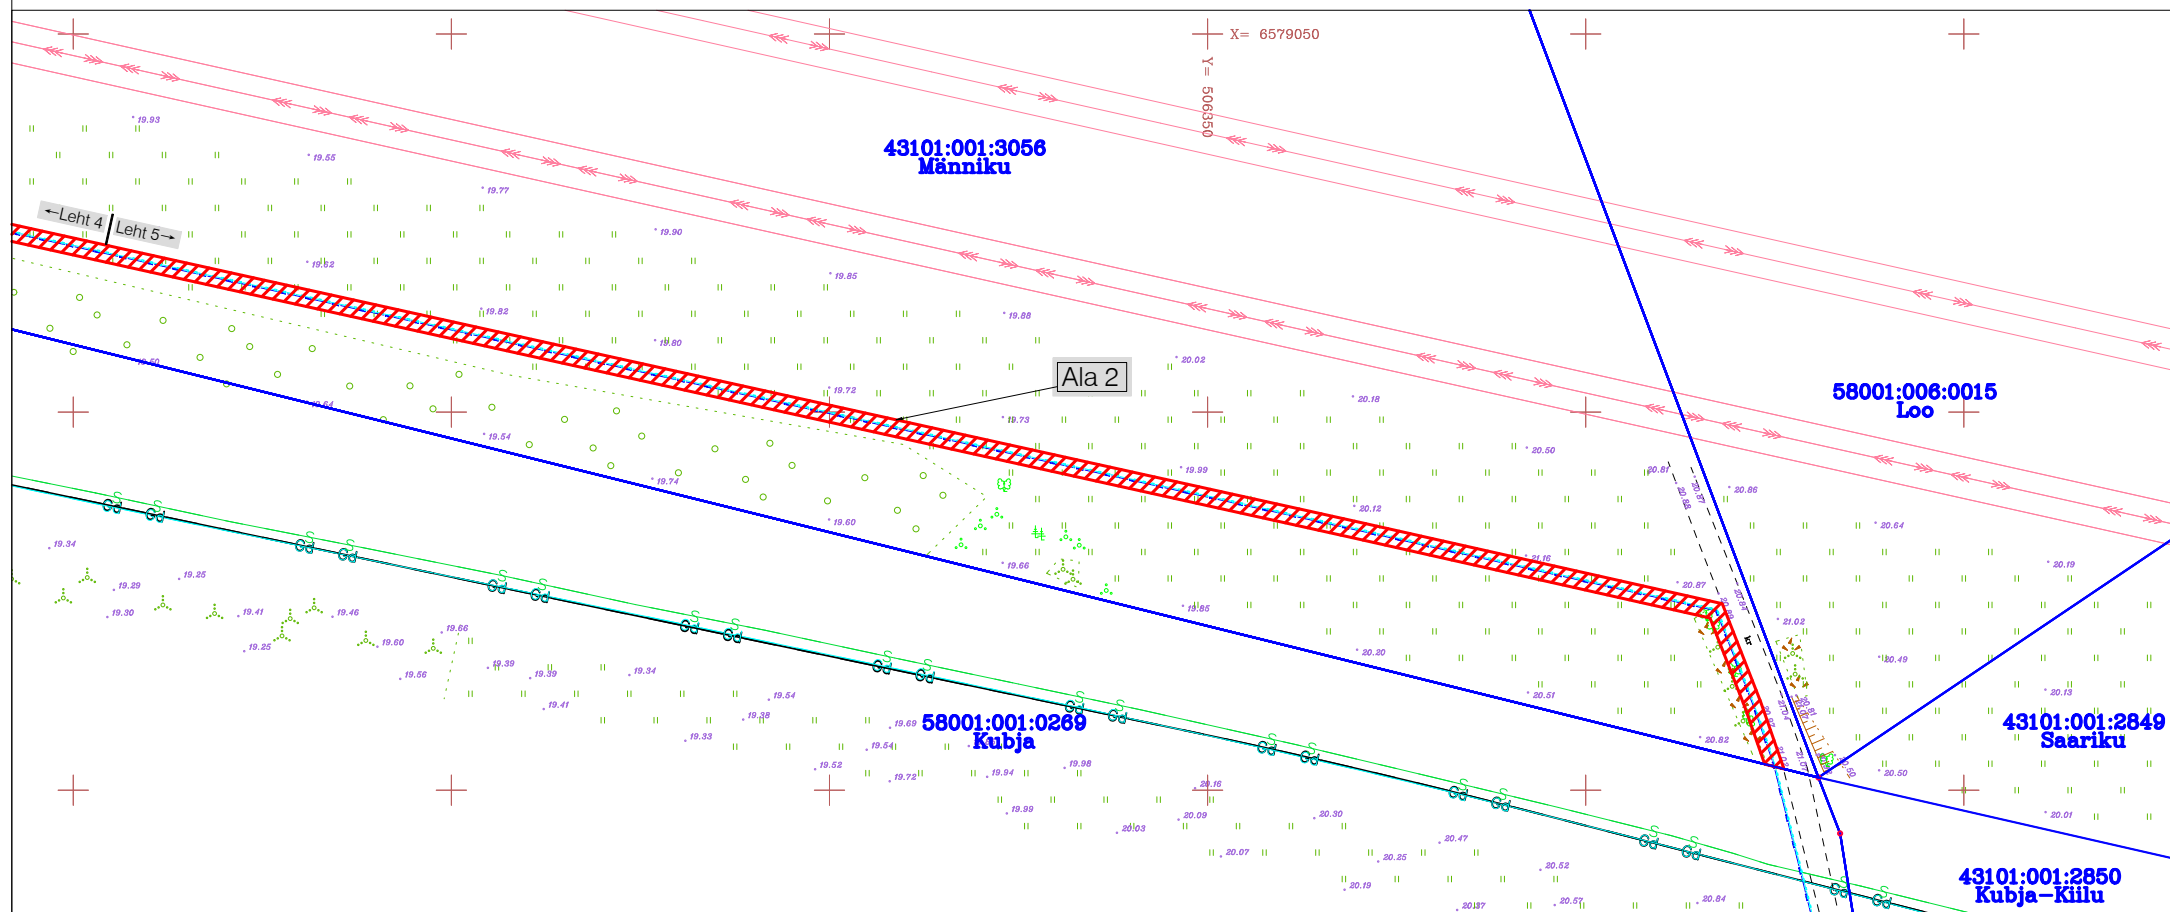

Kasutusõiguse ala (maakaabelliinid, multitorud ja reservtorud)



Kinnistu piir

Kaitsevöönd maakaabli korral 1 m mõlemale poole äärmistest kaablitest / reservtorust.

Kasutusõiguse ala 1 ca 1289 m²

Kasutusõiguse ala 2 ca 1425 m²