


ISIKLIKU KASUTUSÕIGUSE SEADMISE PLAAN
HARJU MAAKOND, ANIJA VALD, AEGVIIDU ALEV
Jägala-Käravete tee T2
kat.tunnus 11201:005:0013
M 1:500 A3 LEHT 1/3

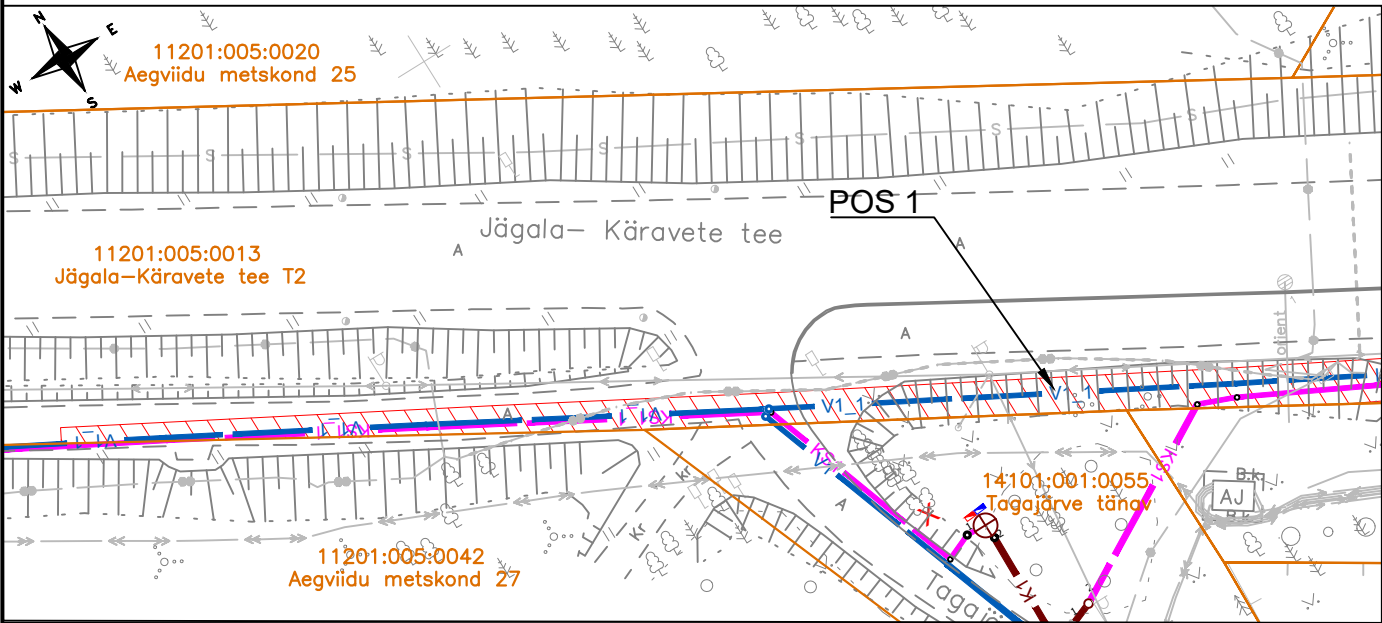

TINGMÄRGID

- Katastriüksuse piir
- Projekteeritud veetorustik
- Projekteeritud kinnisel meetodil rajatav veetorustik
- Projekteeritud kinnisel meetodil rajatav reovee survekanalisatsioonitorustik
- Projekteeritud kinnisel meetodil rajatav veetorustik (mitteabikõlblik)
- Projekteeritud kinnisel meetodil rajatav reovee survekanalisatsioonitorustik (mitteabikõlblik)

Projekteeritud hülssstoru

- Projekteeritud veetorustiku sõlm
- Projekteeritud maa-alune tuletõrjehüdrant
- Projekteeritud veetorustiku siiber
- Projekteeritud survekanalisatsiooni sõlm


IKÕ seadmise ala

Rajatise tehnilised andmed:

Kasutusõiguse ala: 1580 m².

Projekteeritava torustiku pikkus:

- veetorustik - 635 m;
- kanalisatsioonitorustik - 257 m;
- survekanalisatsioon - 356 m.

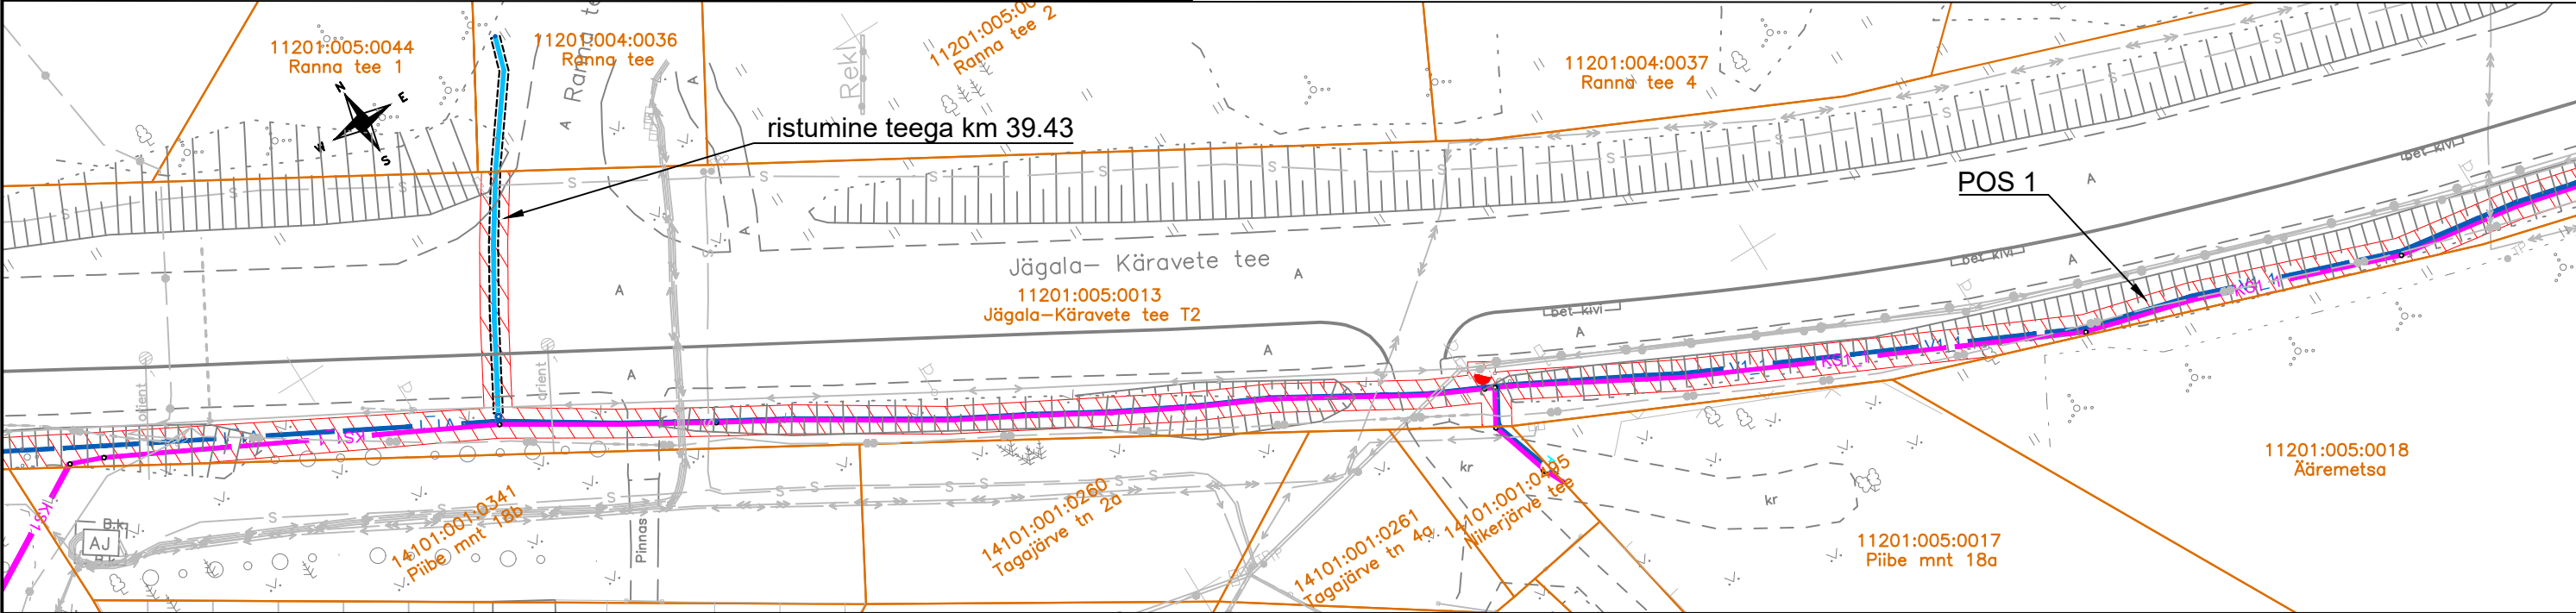

IKÕ ala Pos nr	Kinnistu registriosa number	Katastriüksuse tunnus, nimi	IKÕ ala pindala ruutmeetrites m²
Pos 1	9999150	11201:005:0013 Jägala-Käravete tee T2	1461 m²
Pos 2	9999150	11201:005:0013 Jägala-Käravete tee T2	119 m²

ISIKLIKU KASUTUSÕIGUSE SEADMISE PLAAN			
Projekti nimetus / asukoht			Töö nr
Nikerjärve reoveekogumisala ÜVK projekteerimis-ehitustööd			24000141
Koostaja/projekteerija	Möötkava	Leht/formaat	Kuupäev
Skepast&Puhkim OÜ	1:500	1/3 A3	16.12.2025