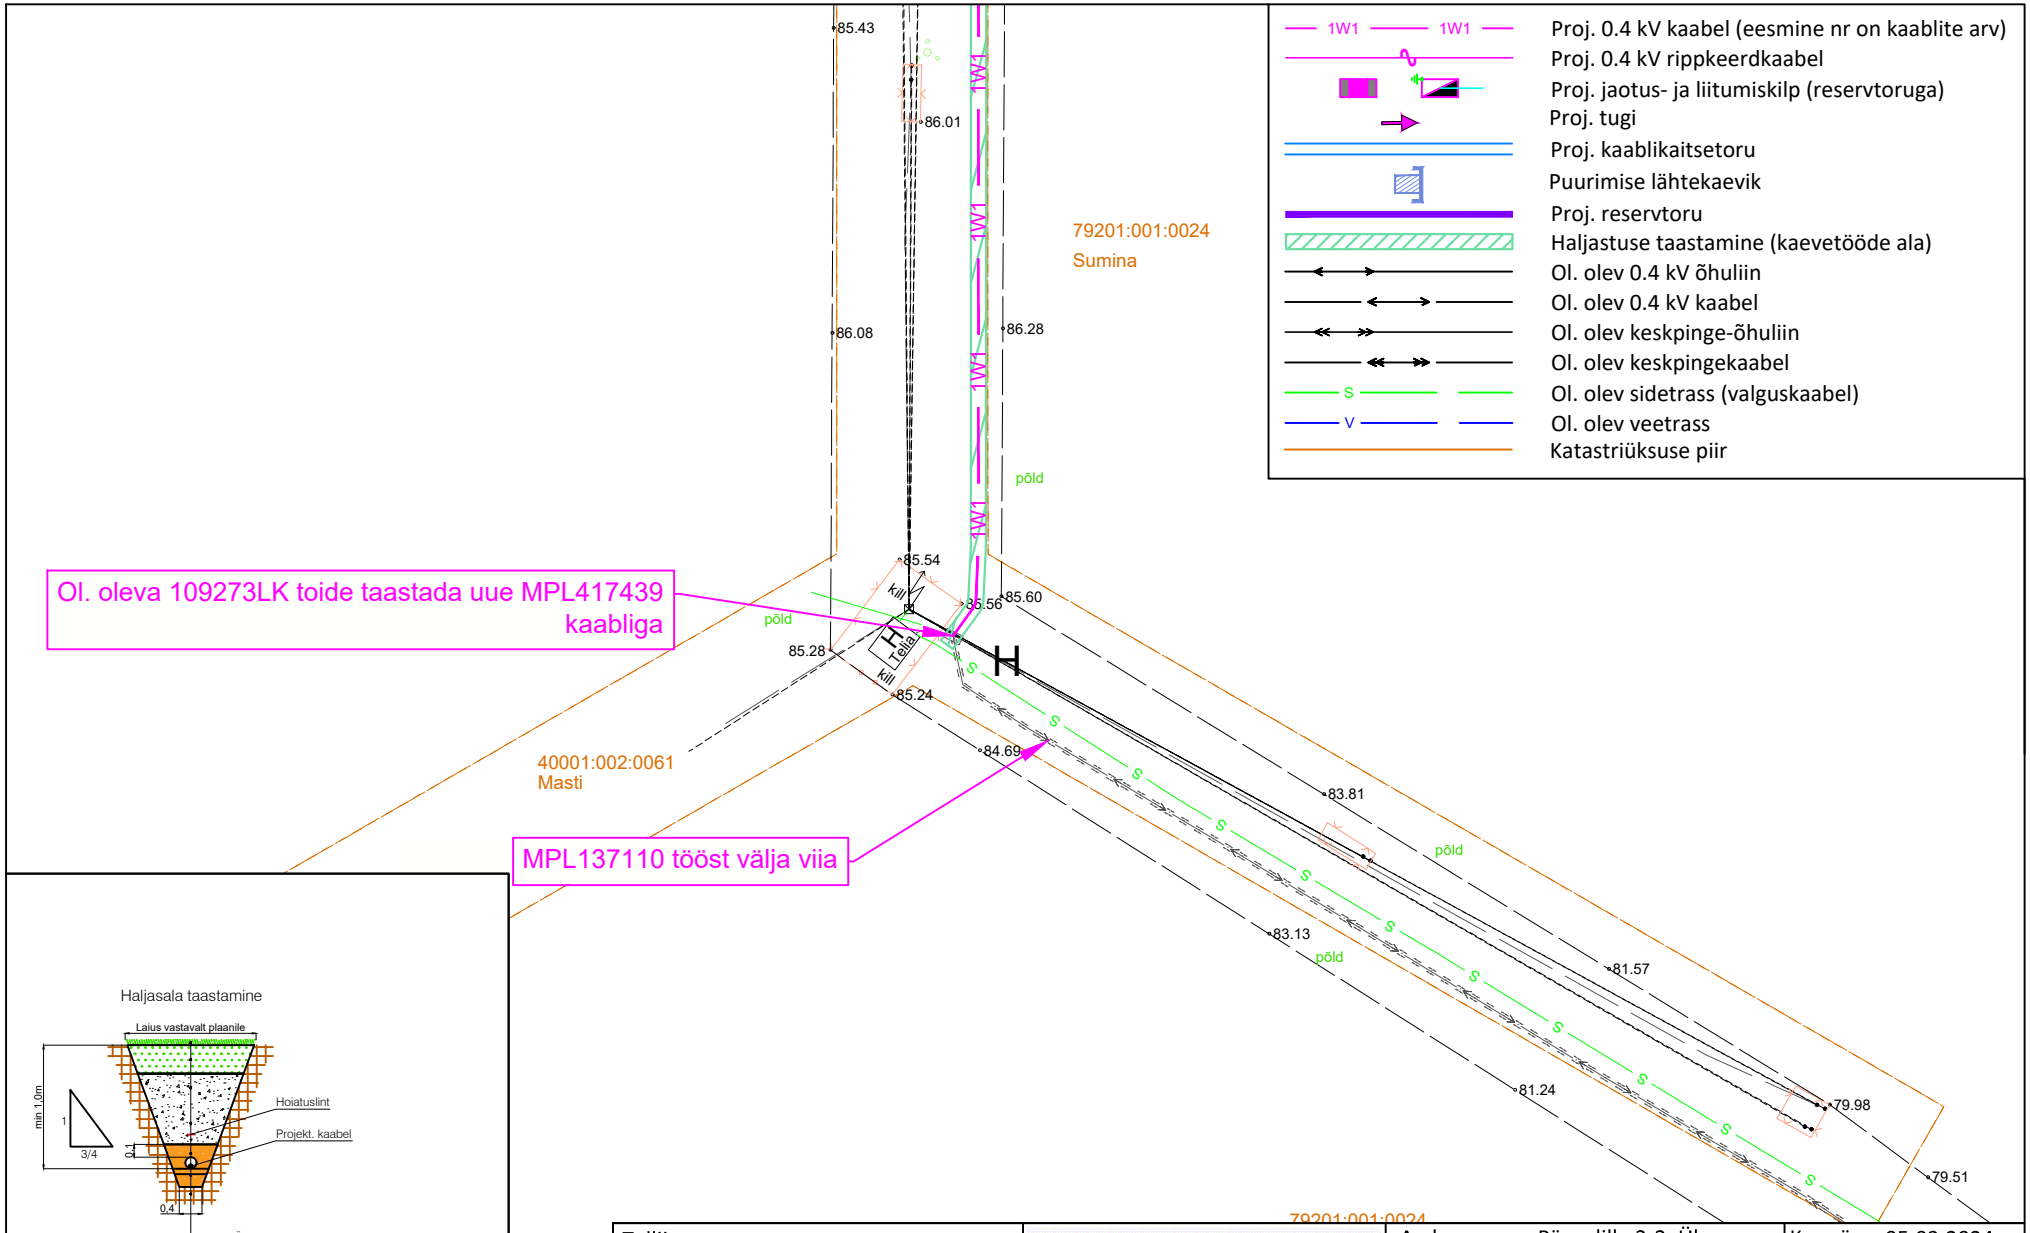

Tellija: ELEKTRILEVI OÜ	STROMTEC	Aadress: Päevalille 2-2, Ülenurme, Tartumaa; 61714 MTR: TEL002388 Reg. nr: 12688881 Telefon: +372 553 4119 E-mail: jaanus@stromtec.ee	Kuupäev: 05.03.2024
Töö nimetus:	Kaitsme nimivoolu suurendamine Masti Jäneda küla Tapa vald Lääne-Viru maakond. Tööprojekt. LC0907	Projekteerija: Merlyn Randla 53568143	Töö nr: 24-24
Joonise nimetus:	Asendiplaan	Kontrollis: Jaanus Kaldoja	Joonise nr: 004
			Mõõtkava: M1:500 A4