



## 0,4 kV maakaabi ristumine sidetrassiga


1W1	1W1	Proj. 0.4 kV kaabel (eesmine nr on kaablite arv)
S	S	Ol. olev sidetrass (valguskaabel)
		Katastriüksuse piir
		Proj. reservtoru

### Märkused:

- Enne kaevetööde algust taotleda tööde teostamise luba.
- Tehnovõrkude sügavused on orienteeruvad!  
Enne kaevamist kutsuda kohale tehnovõrkude valdajad või omanikud sügavuste täpsustamiseks!

Kinnise meetodi kaevik

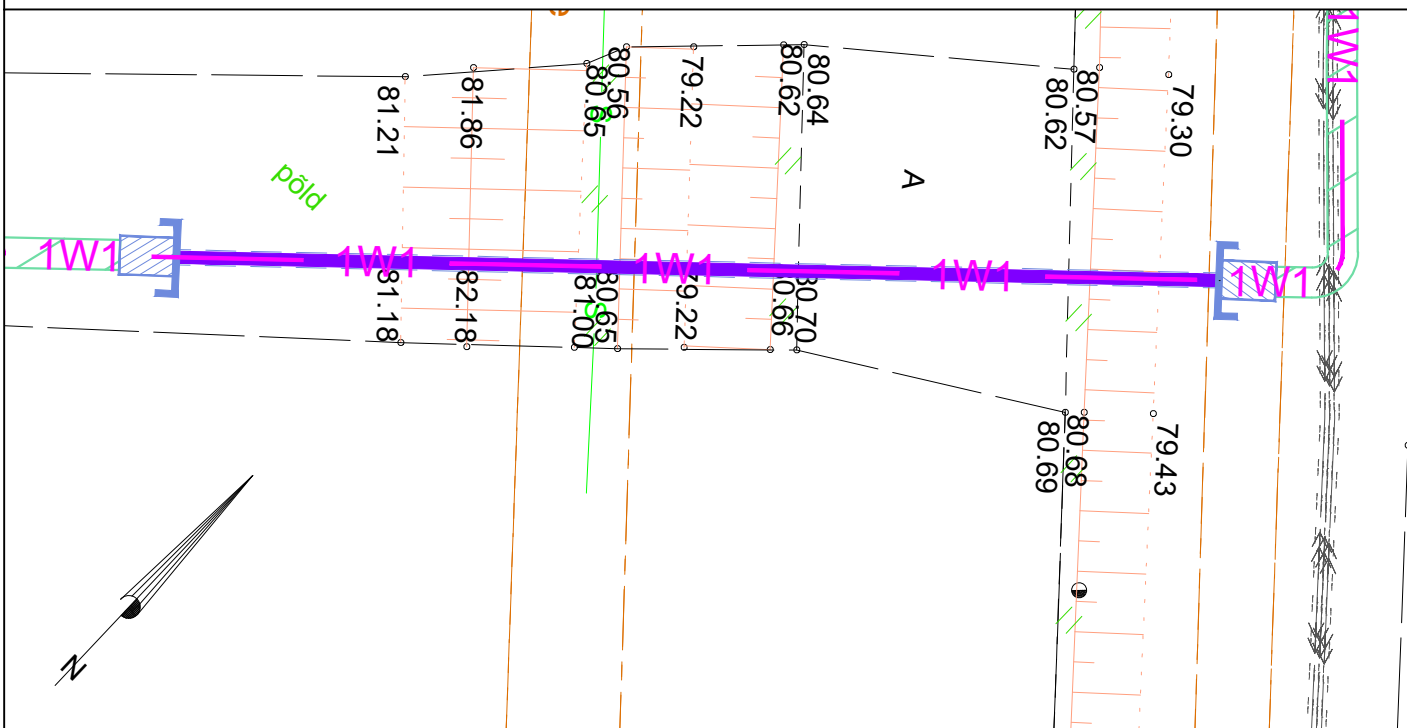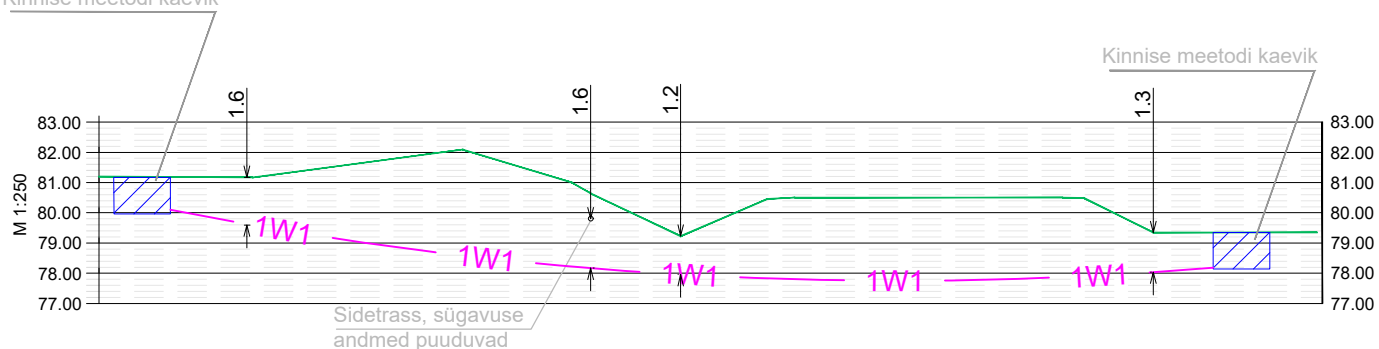

Tellija: ELEKTRILEVI OÜ			Address: Päevalille 2-2, Ülenurme, Tartumaa; 61714 MTR: TEL002388 Reg. nr: 12688881 Telefon: +372 553 4119 E-mail: jaanus@stromtec.ee	Kuupäev: 05.03.2024
Töö nimetus:	Kaitsme nimivoolu suurendamine Masti Järeda küla Tapa vald Lääne-Viru maakond. Tööprojekt. LC0907			Töö nr: 24-24
Joonise nimetus:	Ristmäväli	Projekteerija: Merlyn Randla	Kontrollis: Jaanus Kaldoja	Joonise nr: 005
				Mõõtkava: M1:250 A4