



Männiku tee pikiprofiil
PK 0+11 - 2+35

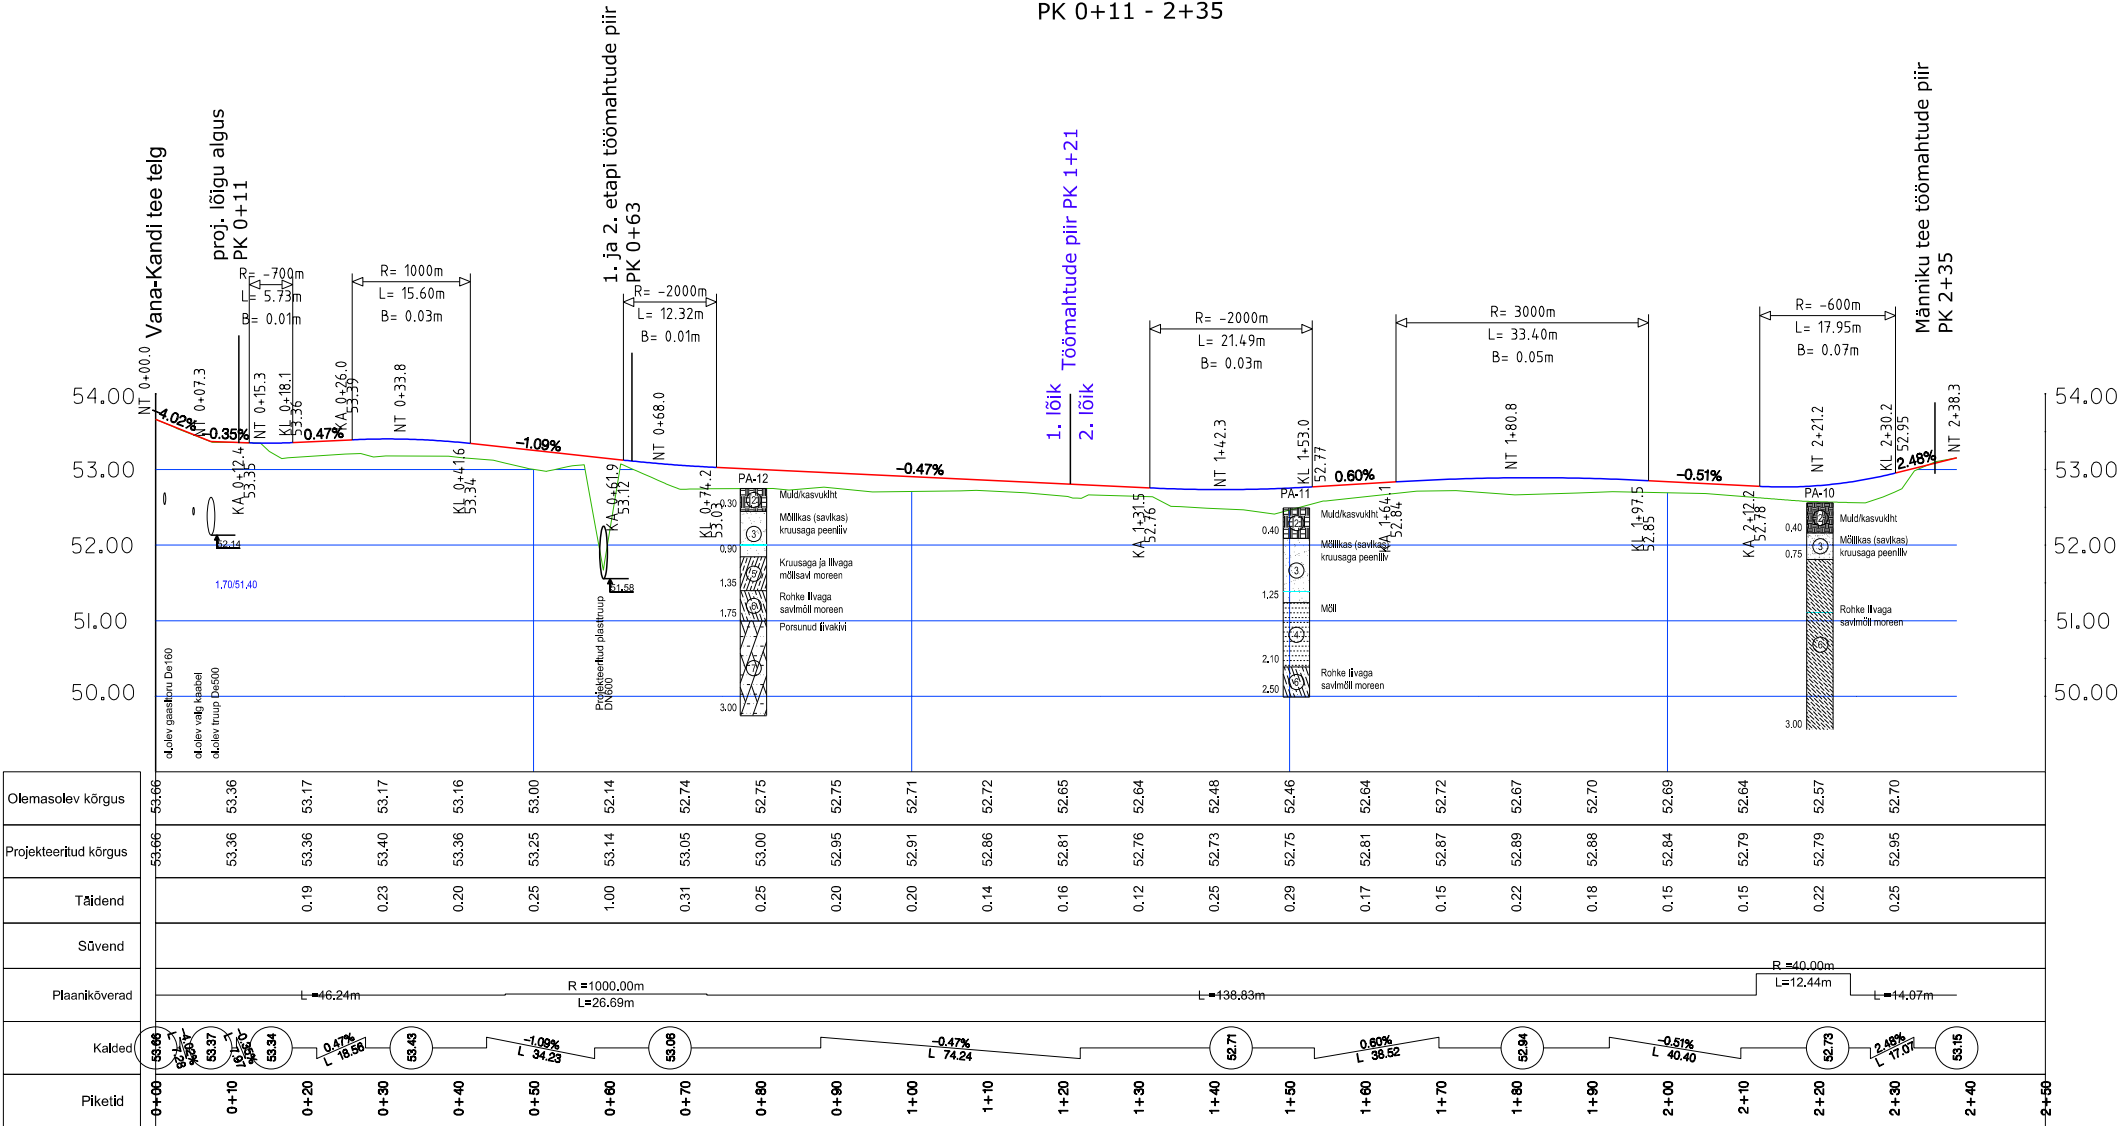

Tingmärgid

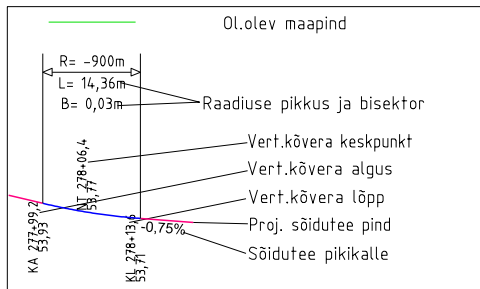

Tinter-Projekt OÜ

Turu tn 34
51014, Tartu

Tel. 7 475 333
info@tinterprojekt.ee

Amet:

Projektijuht:

Projekteerija:

Nimi:

Meelis Kleinson

Indrek Lensment

Allkiri:

Töö nimetus:

Töö Tellija:

Joonise nimetus:

Tartu linn, Kandiküla, Männiku tee põhiprojekt

Embach Ehitus OÜ

Pikiprofiil

Kuupäev:

Joonise number:

Stadium:

Möötkava:

Töö nr:

02.10.2022

4

PP

1:500

32-22-TP

TINTER-
p
PROJEKT