



Lõige PK 0+50

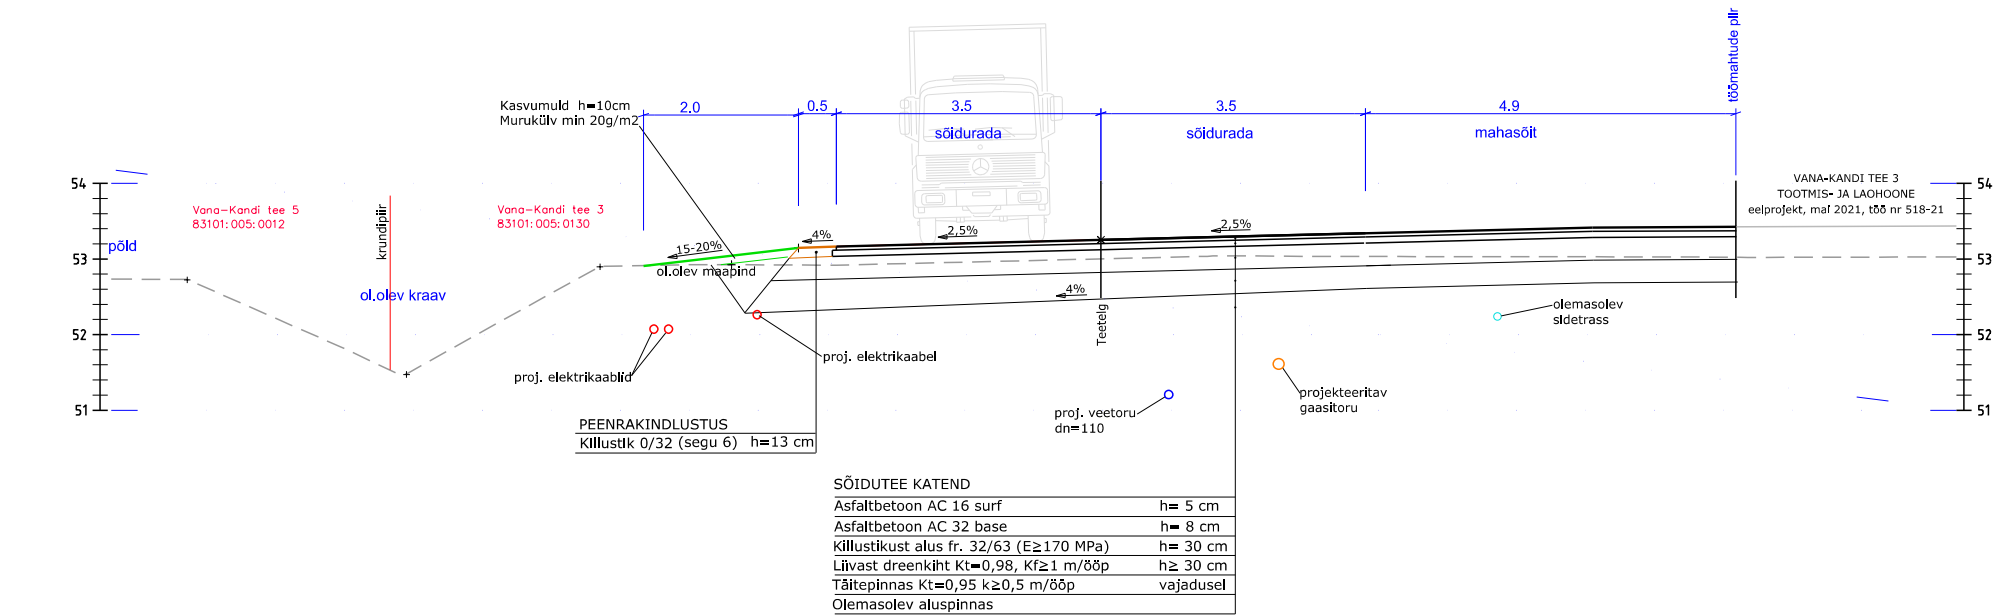

Lõige PK 0+30

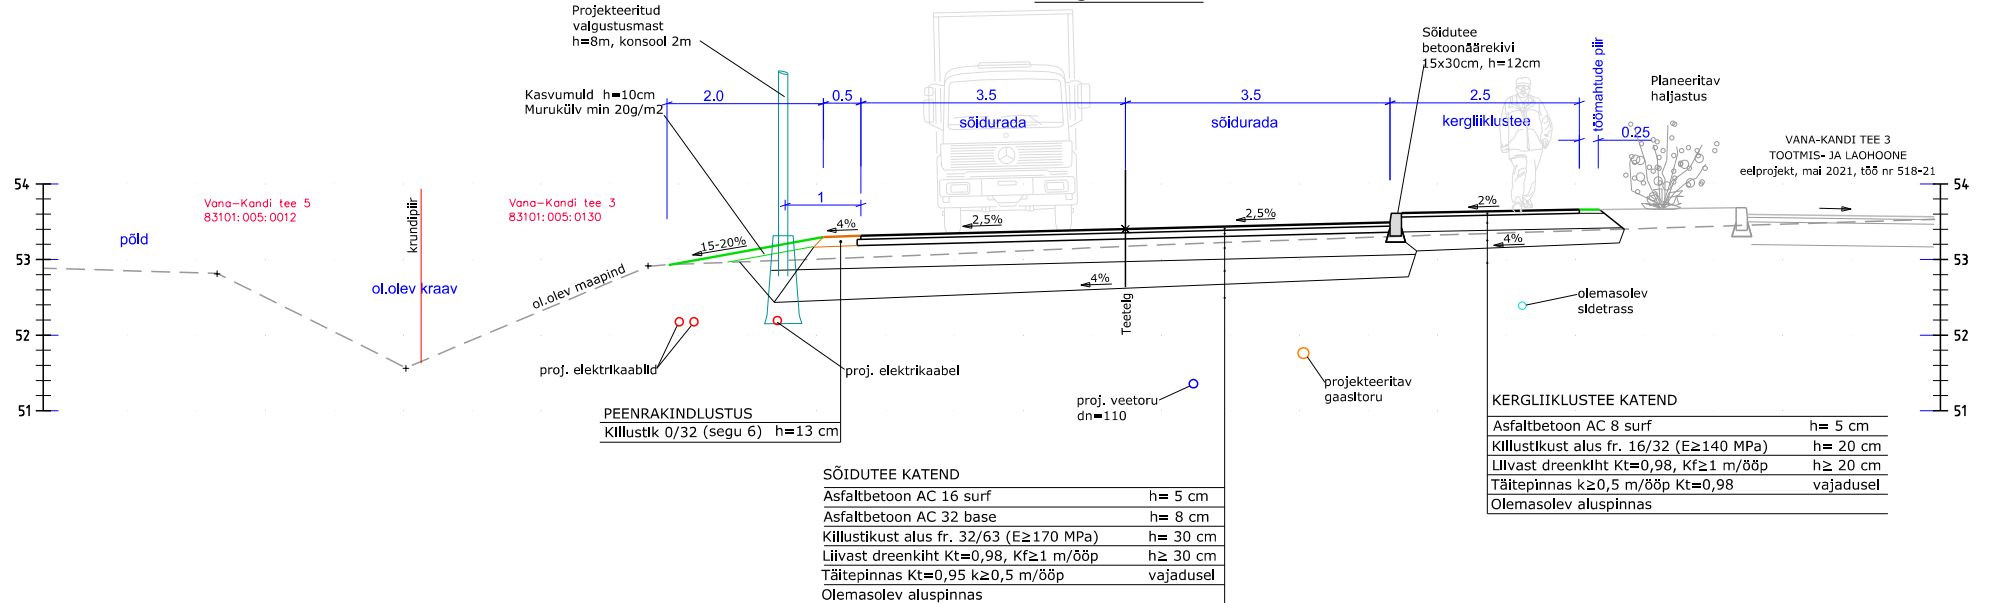

KERGLIIKLUSTEE KATEND	
Asfaltbetoon AC 8 surf	h= 5 cm
Killustikust alus fr. 16/32 (E≥140 MPa)	h= 20 cm
Liivast drenikiht Kt=0,98, Kf≥1 m/õõp	h≥ 20 cm
Täitepinnas k≥0,5 m/õõp Kt=0,98	vajadusel
Olemasolev aluspinnas	

<div>Tinter-Projekt OÜ</div> <div>Turu tn 34 51014, Tartu</div> <div>Tel. 7 475 333 info@tinterprojekt.ee</div>			Töö nimetus: Tartu linn, Kandiküla, Männiku tee põhiprojekt				<div>TINTER- P PROJEKT</div>	
			Töö Tellija: Embach Ehitus OÜ					
			Joonise nimetus: Katendi tüüpristlõiked					
Amet:	Nimi:	Alkiri:	Kuupäev:	Joonise number:	Staadium:	Mõõtkava:	Töö nr:	
Projekti juht:	Meelis Kleinson		02.10.2022	3.1	PP	1:500	32-22-TP	
Projekteerija:	Indrek Lensment							