



① Vaade alavee poolt
1 : 50

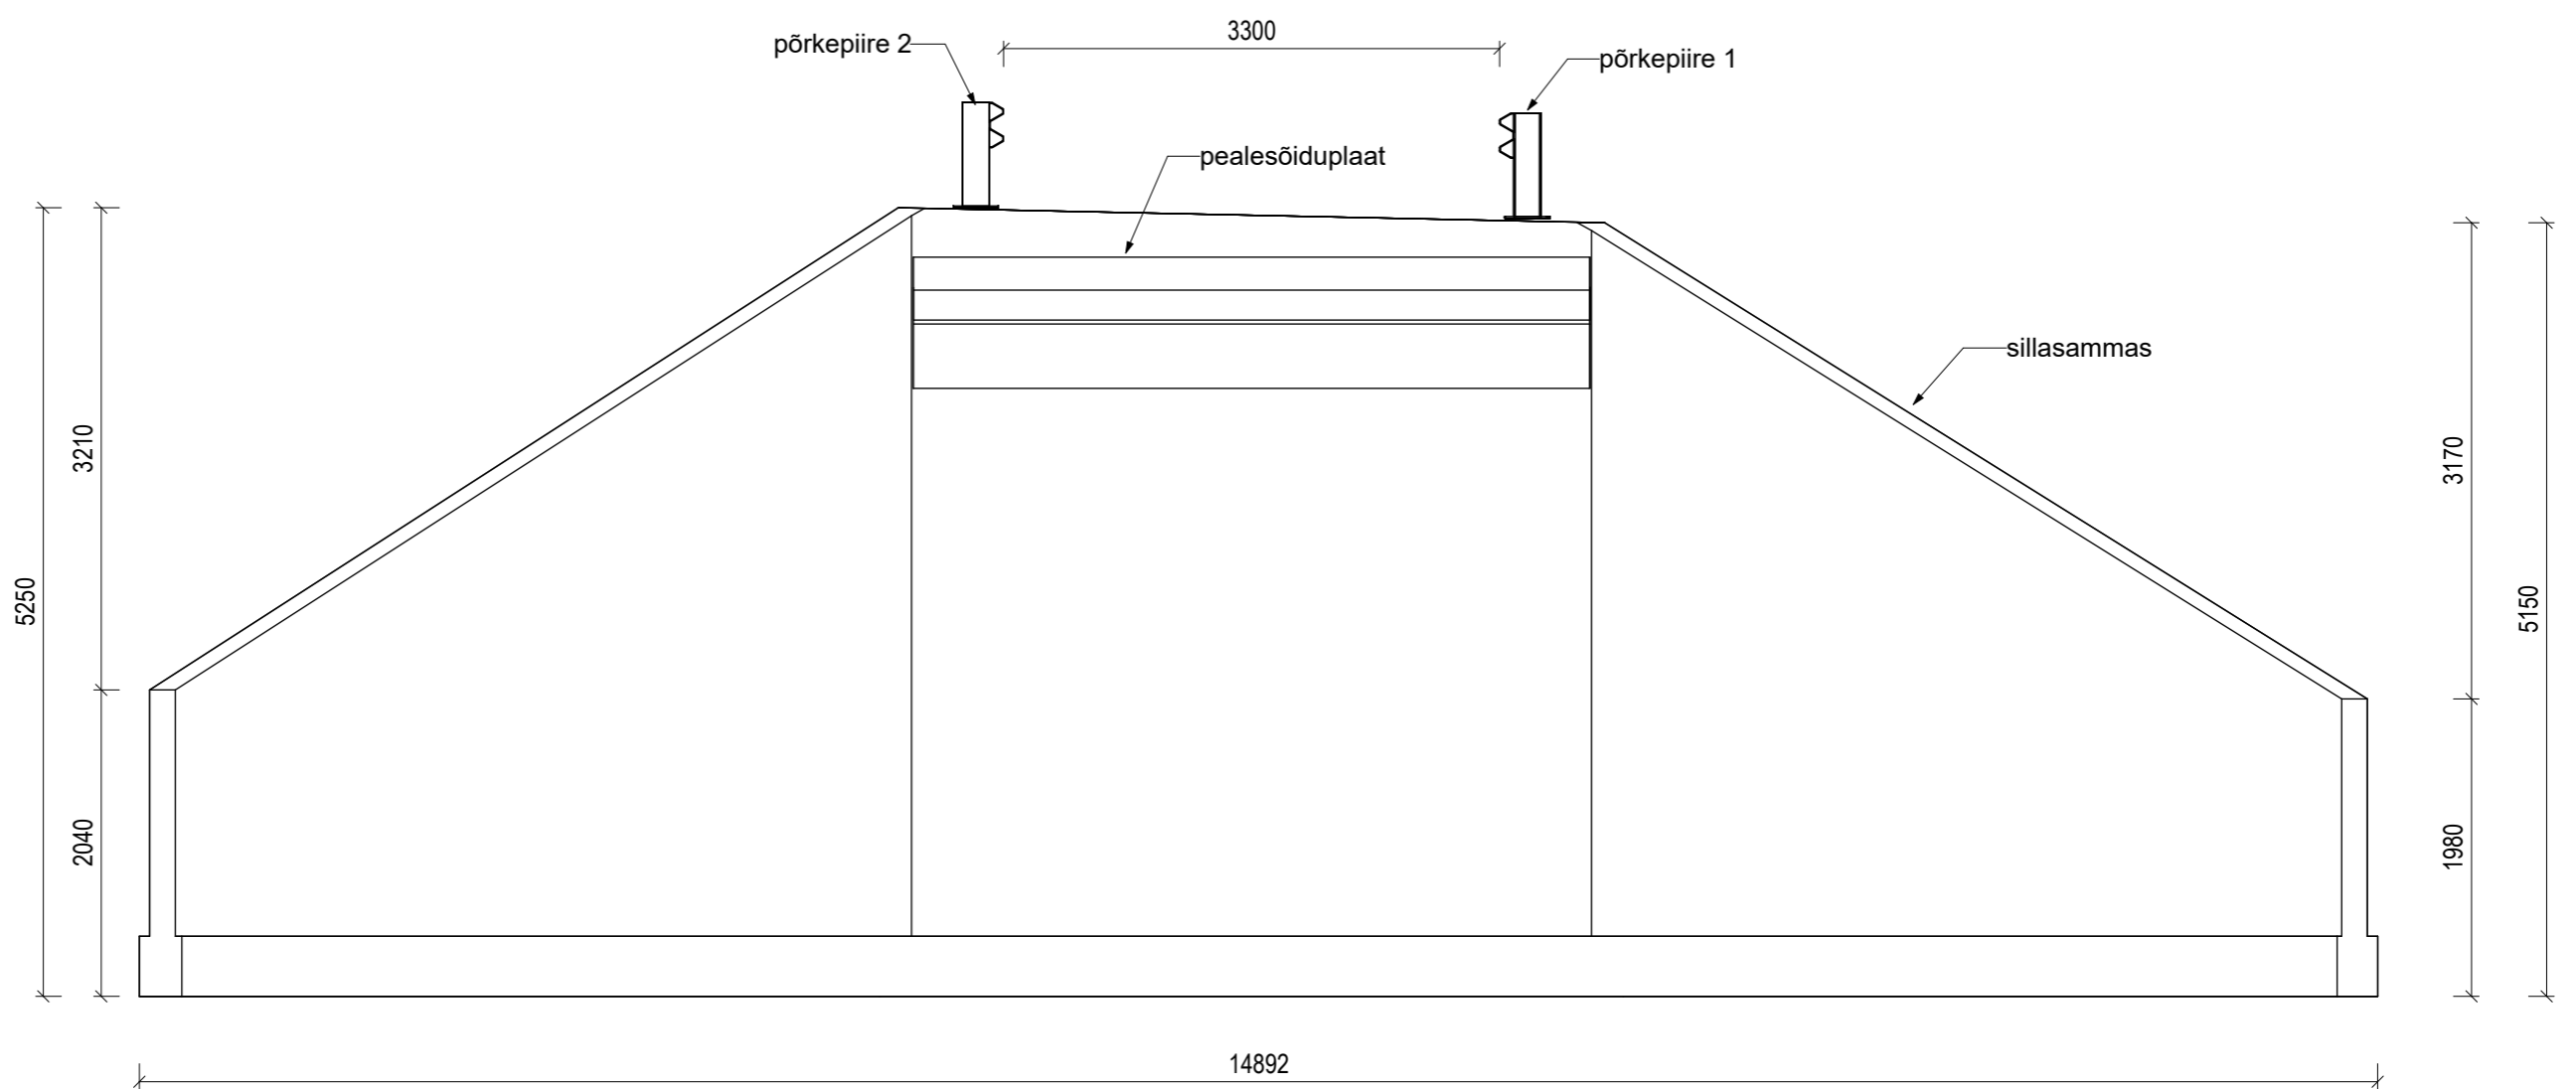

② Vaade paremkalda poolt
1 : 50

 Vesiaed OÜ Miku, Sava küla, Luunja vald 62214 Tartu maakond tel +372 5560 9245		Töö nimetus Pärljõe paisu likvideerimise projekteerimistööd	
Asukoht	Rundsoveski, Uderna küla, Elva vald, Tartu maakond	Joonise nimetus	Möötkava
Projekteerija	Peeter Napp	Silla konstruktsioonide vaated	
Kontrollija	Checker	1 : 50	
Projekti juht	Checker	Töö nr	Stadium
Vastutav insener	Approver	VA2418	TP
		Joonise nr	EK-6-01

Kuupäev: 04.04.2025

420x594