


Isikliku kasutusõiguse ala plaan
 Valga maakond, Otepää vald, Arula küla, Arula-Pringi tee kinnistu, reg. nr. 7323150,
 katastritunnus 63601:002:2256

M 1:500

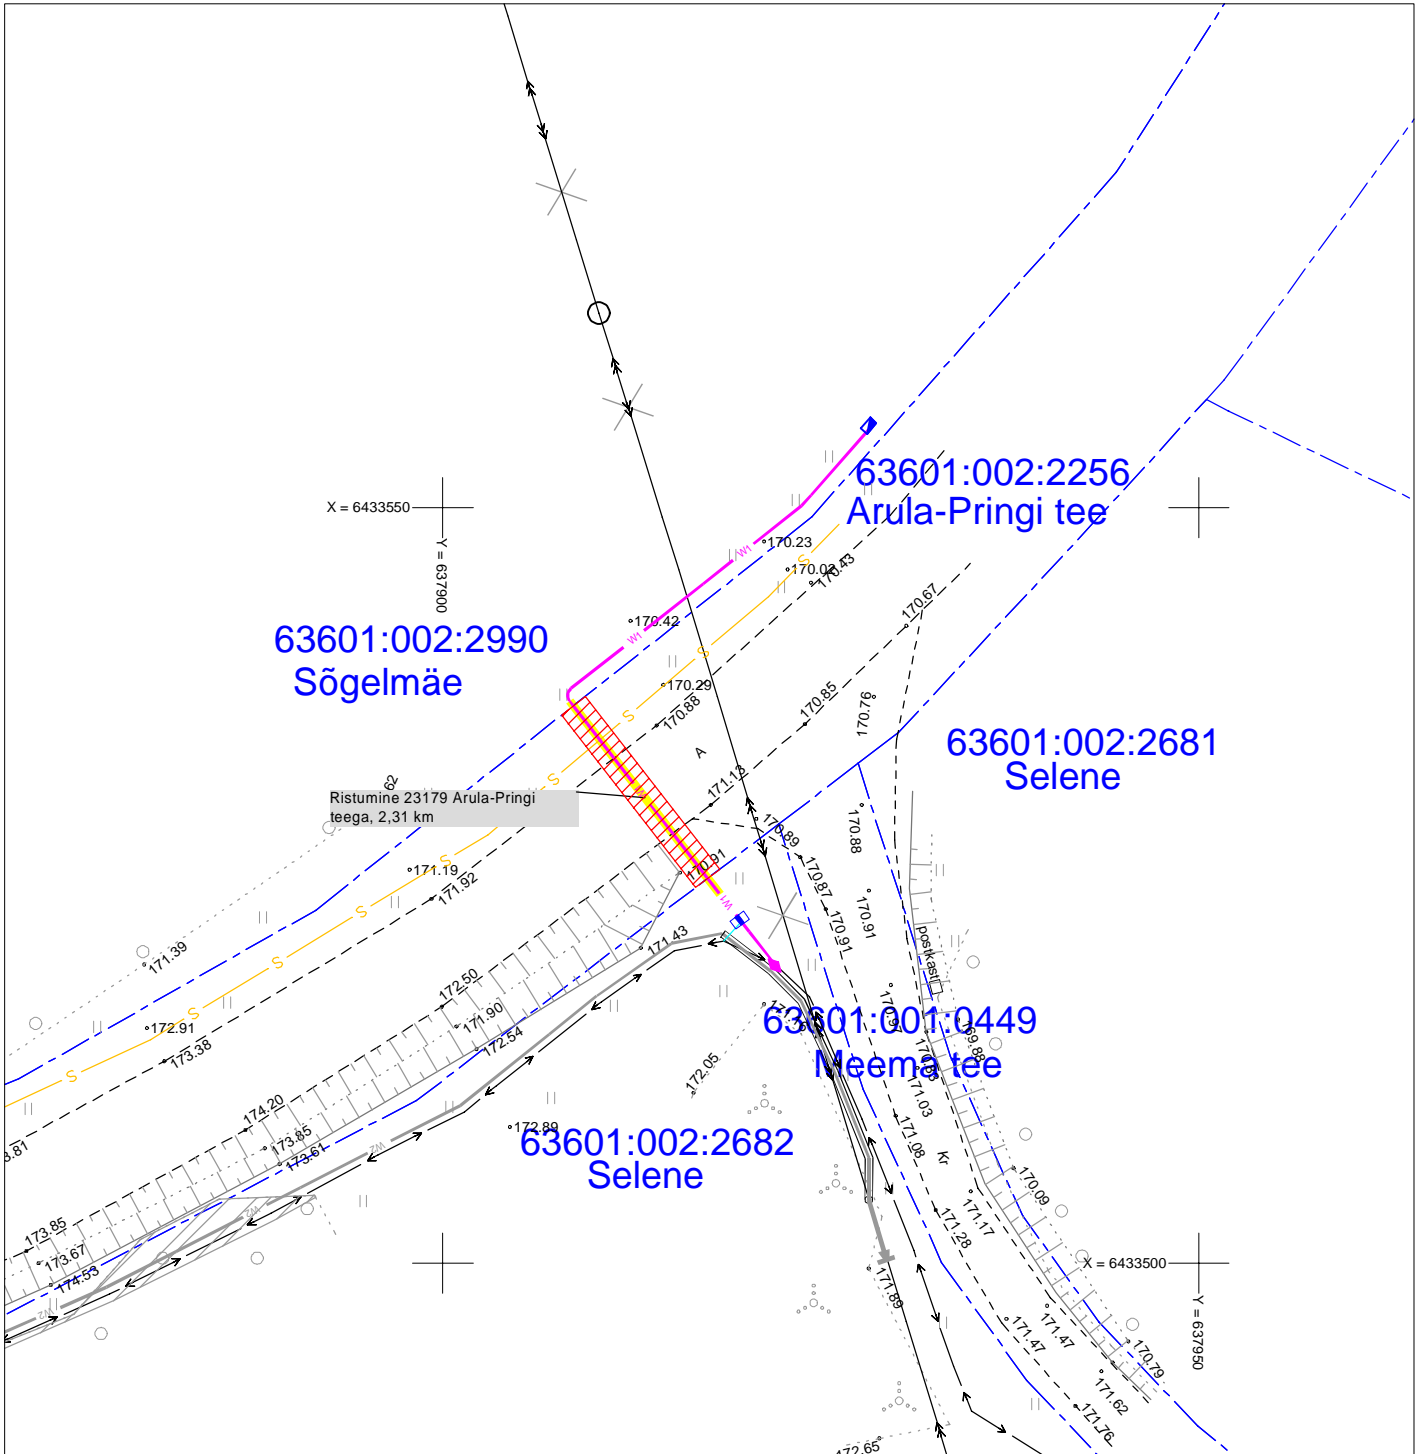

Kasutusõiguse ala



Katastriüksuse piir



Projekteeritav 0,4 kV maakaabel

Kasutusõiguse ala 29 m²
 projekteeritava tehnovõrgu pikkus 15 m.
 Koostas: Keio Altoja, 53426415
 Taotluse esitaja: Taimi Tiisler
 Töö nr: LC0889, Sögelmäe kinnistu 0,4 kV
 elektrivarustus

Jrk nr	IKÕ ala Pos nr (plaanil)	Kinnistu registriosa number	Katastriüksuse tunnus, nimi ja sihtotstarve	Asukoht riigitee(nr ja nimi) suhtes(lõigu algus ja lõpp km)	Ala pindala ruutmeetrites m ²
1	Pos 1	7323150	63601:002:2256 Arula-Pringi tee Transpordimaa	23179 Arula-Pringi tee 2,31 km;	29 m ²