


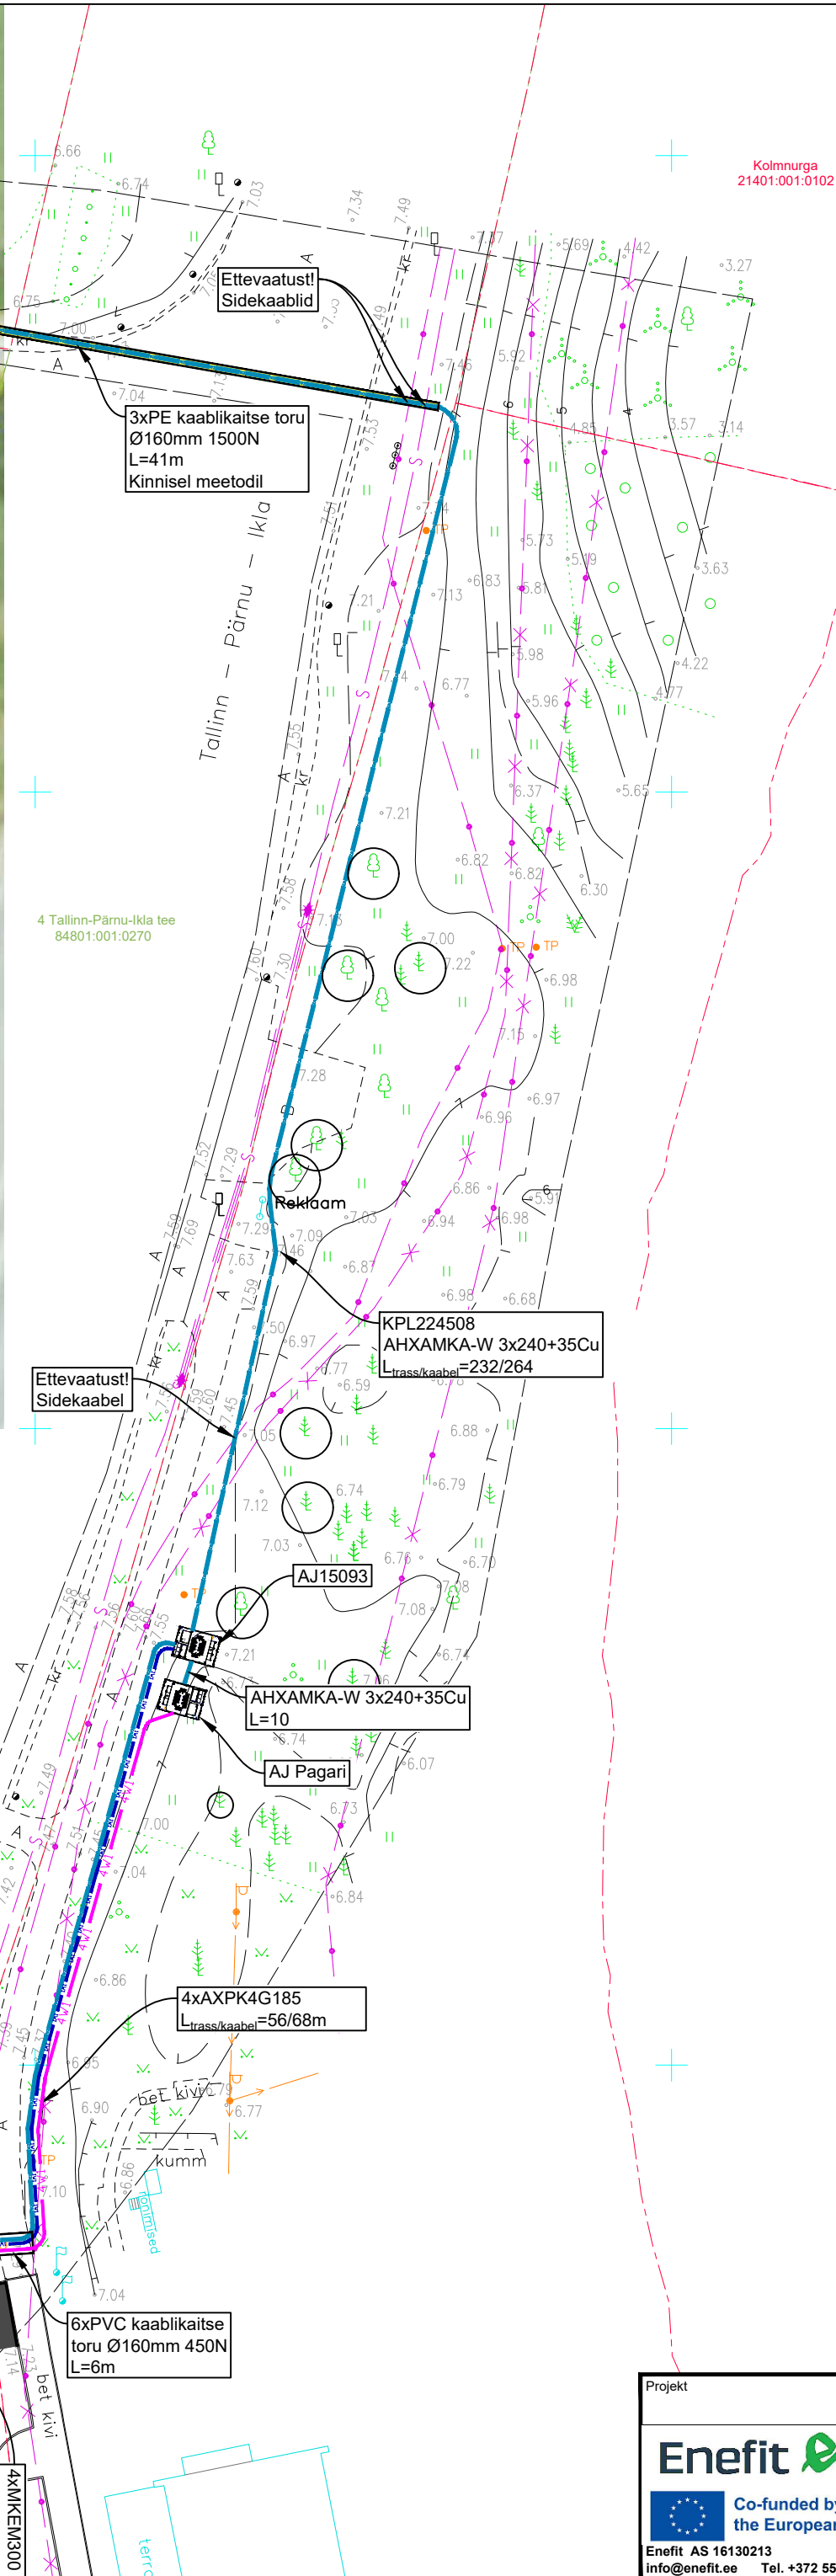

TINGMÄRGID

	Kinnistu piir
	Projekteeritud keskpinge kaabelliin (X-kaablite arv)
	Projekteeritud madalpinge kaabelliin (X-kaablite arv)
	Alajaam
	Elektriauto laadiate jõukapp
	Elektriauto laadija
	Projekteeritud side kaabelliin
	Projekteeritud kaitsetoru mp- või kp kaablile
	Projekteeritud madalpinge kaabelliin elektriautodele

Projekt				OÜ Pärnamäe elektriauto laadimispunkt				Tellija	
Enefit				Joonis				Enefit AS	
Co-funded by the European Union				Asendiplaan				Projekti kood	
Enefit AS 16130213				Projekteeris	L. Luige	07.03.2025	51981212	Moodikava	M 1: 500
info@enefit.ee Tel. +372 55522205				Kontrollis	L. Luige	07.03.2025	51981212	Staadium	TP
				Projekti juht	A. Reinsalu	07.03.2025	5054127	Joonis	Leht
								EL-01	Leht 2