


Asendiplaan kinnistu koormamiseks isikliku kasutusõigusega
19101 Audru-Tõstamaa-Nurmsi tee maaüksus

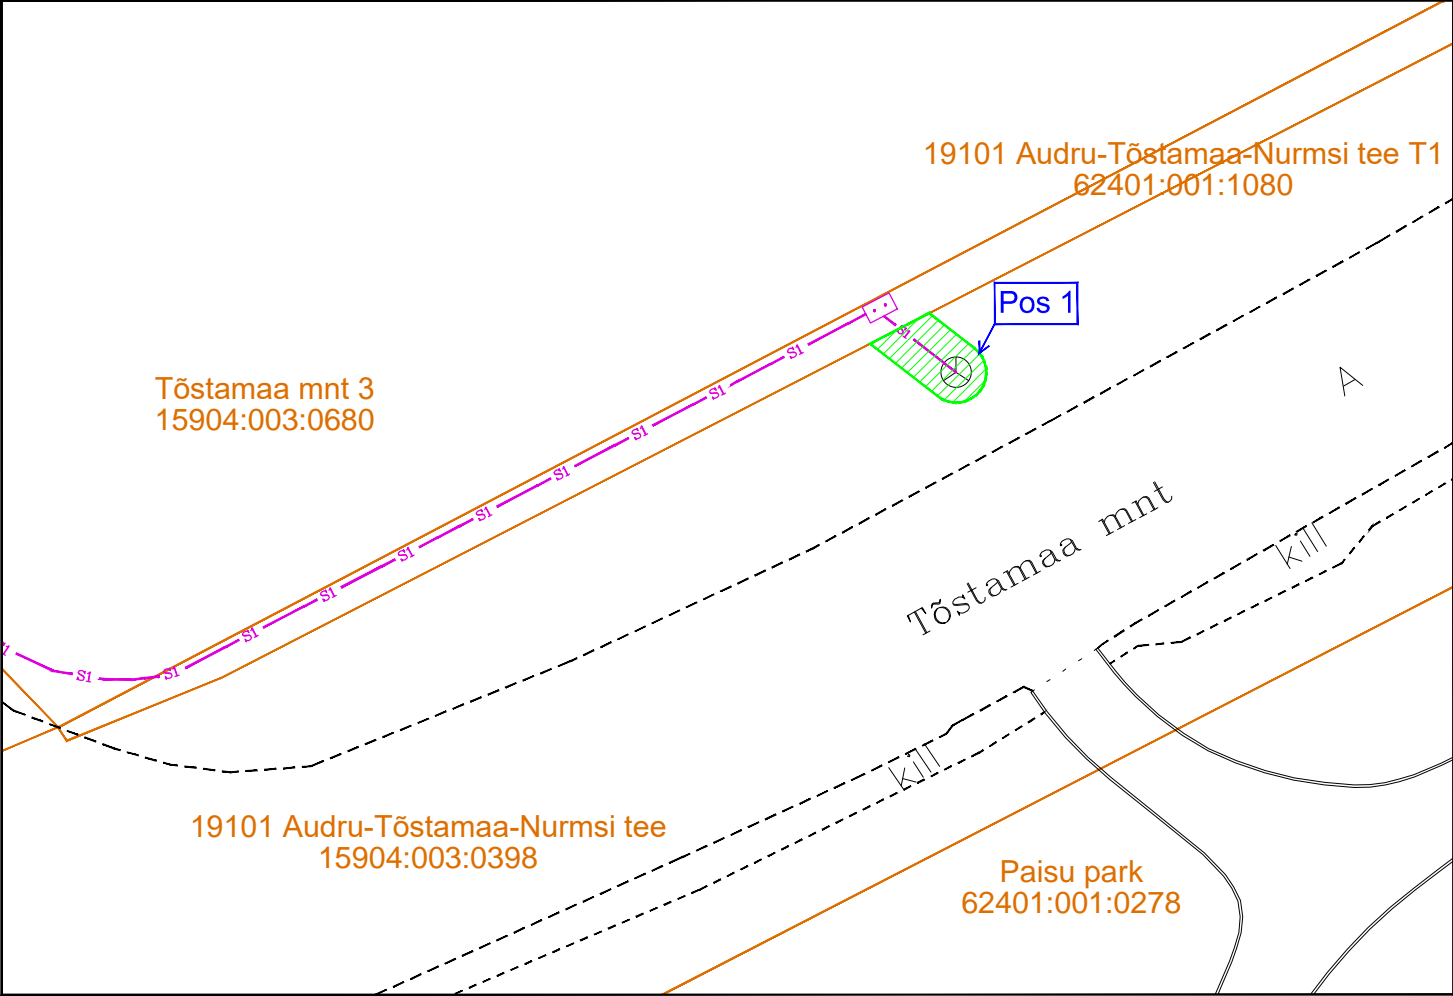

Jrk nr	IKÕ ala Pos nr	Kinnistu registriosa nr	Katastriüksuse tunnus, nimi	IKÕ ala pindala ruutmeetrites m ²
1.	Pos 1	8286350	15904:003:0398 19101 Audru-Tõstamaa-Nurmsi tee	6 m ²

Tingmärgid



IKÕ seadmise ala



Kinnistute piirid



Projekteeritud multitoru



Projekteeritud sidekapp



Olemasolev sidekaev



IKÕ seadmise ala positsiooni nr

Kasutusõiguse ala on 1m multitorust igas suunas

ISIKLIKU KASUTUSÕIGUSE SEADMISE PLAAN

Projekti nimetus / asukoht

Nooruse tee side / Audru alevik, Pärnu linn, Pärnu maakond

Joonise nr.

IKÕ-1

Koostaja

Citynet OÜ

Möötkava

1:250

Leht / formaat

1/1 A4

Kuupäev

09.04.2025