

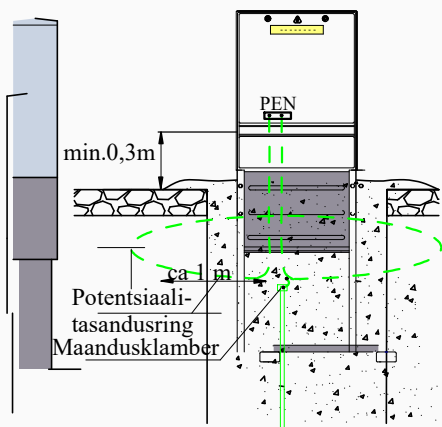



KILBI PAIGALDUS

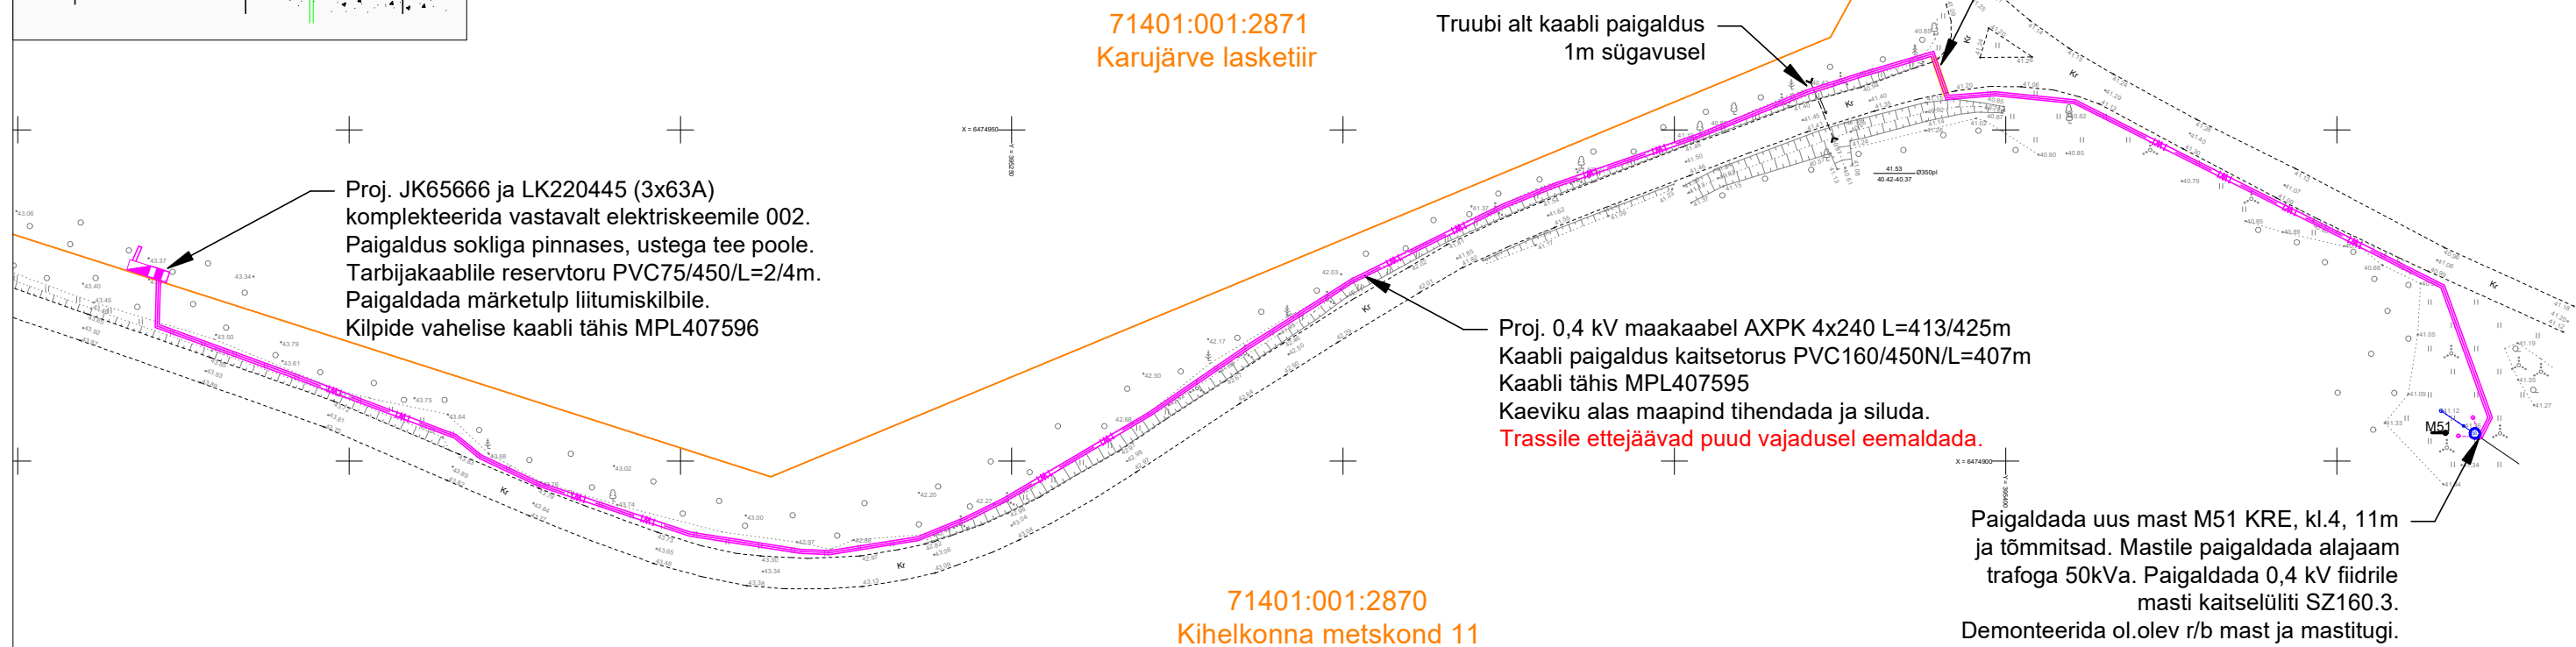


KAABLI PAIGALDUS KAITSETORUGA KAEVIKUS

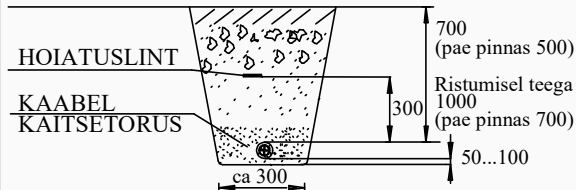

Joonise alusena on kasutatud Kirjanurk OÜ koostatud geodeetilist alusmõõdistust, töö nr. 10532G
02.08.2023. Koordinaadid L-EST97 süsteemis. Kõrgused EH2000 süsteemis.

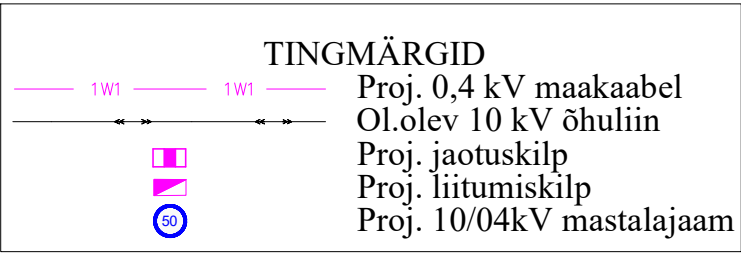

Tellija: Enefit Connect OÜ		Töövõtja: 		Aadress: Tolli 27 Kuressaare 93813		Kuupäev: 22.08.2023	
				Reg nr: 11445550		Töö nr: LR9060	
Töö nimetus:		Karujärve lasketiir Karujärve küla, Saaremaa vald, Saare maakond. LR9060, 44490, EPP-861733-1		Telefon/fax: 56608103		Joon nr: 001	
Joonise nimetus:				e-mail: taavi.tuuling@enersense.com		Mõõtkava: 1:1000	
				Projekteerija: Taavi Tuuling			