


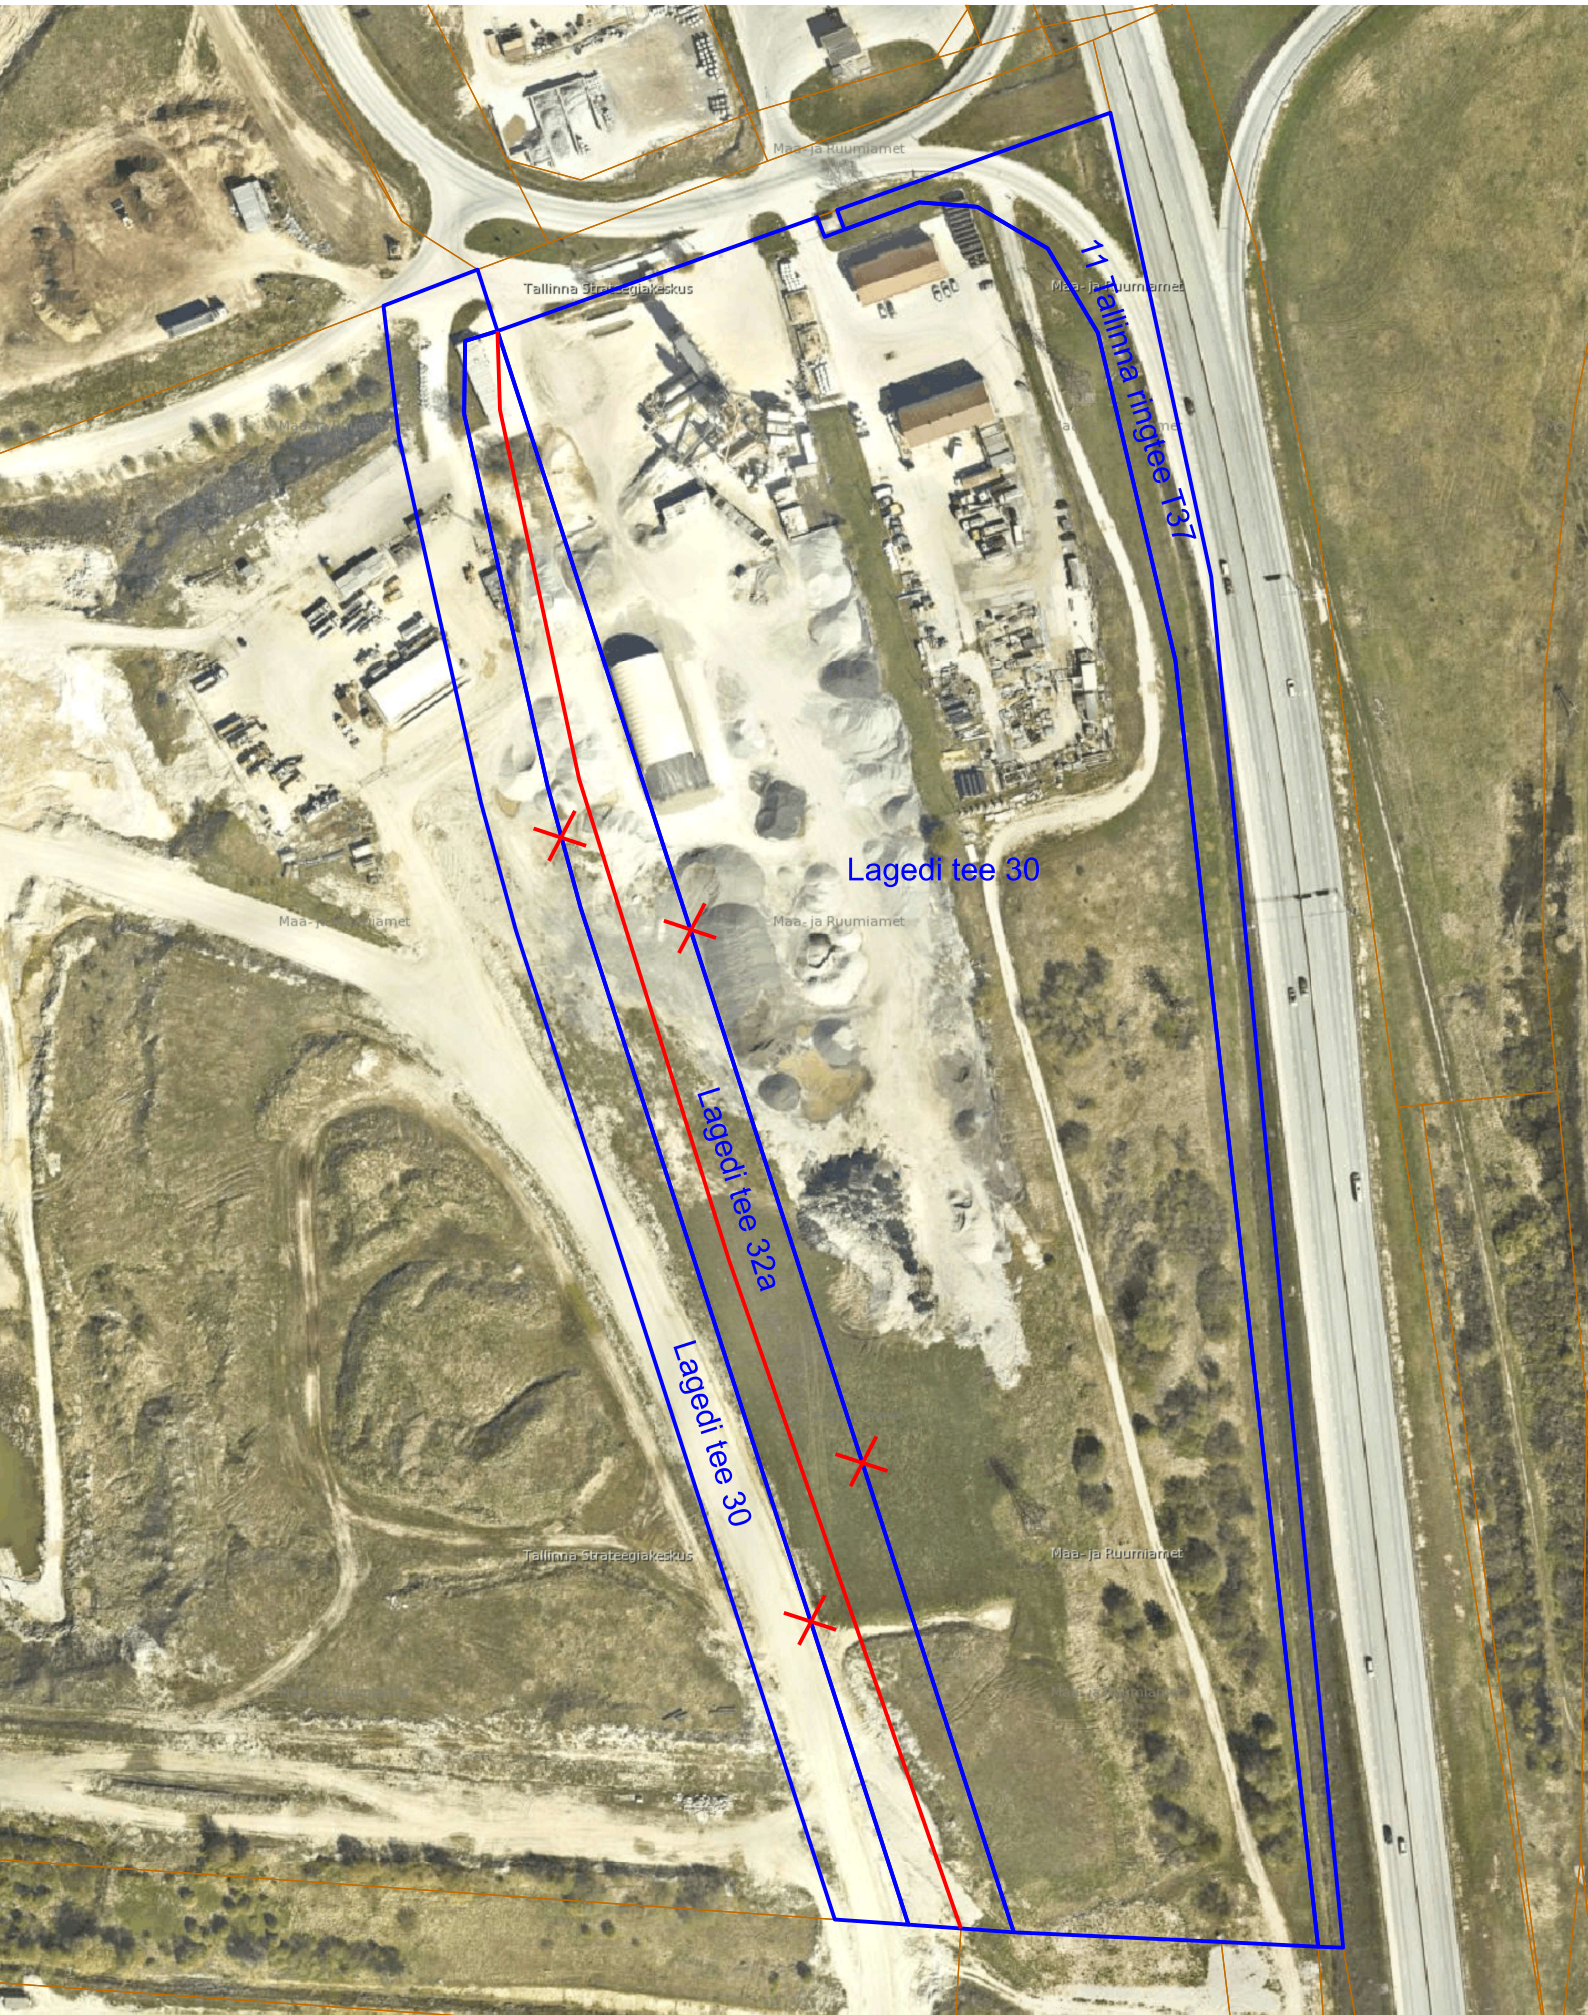

Maa- ja Ruumiamet

Tallinna Strateegiakeskus

Maa- ja Ruumiamet

Maa- ja Ruumiamet

Maa- ja Ruumiamet

Maa- ja Ruumiamet

Maa- ja Ruumiamet

Maa- ja Ruumiamet

Maa- ja Ruumiamet

Tallinna Strateegiakeskus

Maa- ja Ruumiamet

Lagedi tee 30

Lagedi tee 32a

Lagedi tee 30

11 Tallinna ringtee 137