


Isikliku kasutusõiguse seadmise plaan

Jrk. Nr	IKÕ ala Pos nr (plaanil)	Kinnistu registriosa nr	Katastriüksuse tunnus, nimi ja sihtotstarve	Kinnistud läbiv tehnorajatis, pikkus, läbimõõt, IKÕ ala laius	IKÕ ala pindala ruutmeetrites (m²)
1	Pos. 1	25157	69701:004:1500; Rõuge rahvamaja tee	Kanalisatsioonitorustik K1 De160mm - 14,7 jm, Veetorustik V1 De63 14,7jm 1+1m tehnovõrgu teljest	35
2	Pos. 2	25157	69701:004:1500; Rõuge rahvamaja tee	Kanalisatsioonitorustik K1 De160mm - 12,3 jm, 1+1m tehnovõrgu teljest	25,5
3	Pos. 3	25157	69701:004:1500; Rõuge rahvamaja tee	Kanalisatsioonitorustik K1 De160mm - 13,5 jm, Veetorustik V1 De63 13,5 jm 1+1m tehnovõrgu teljest	33

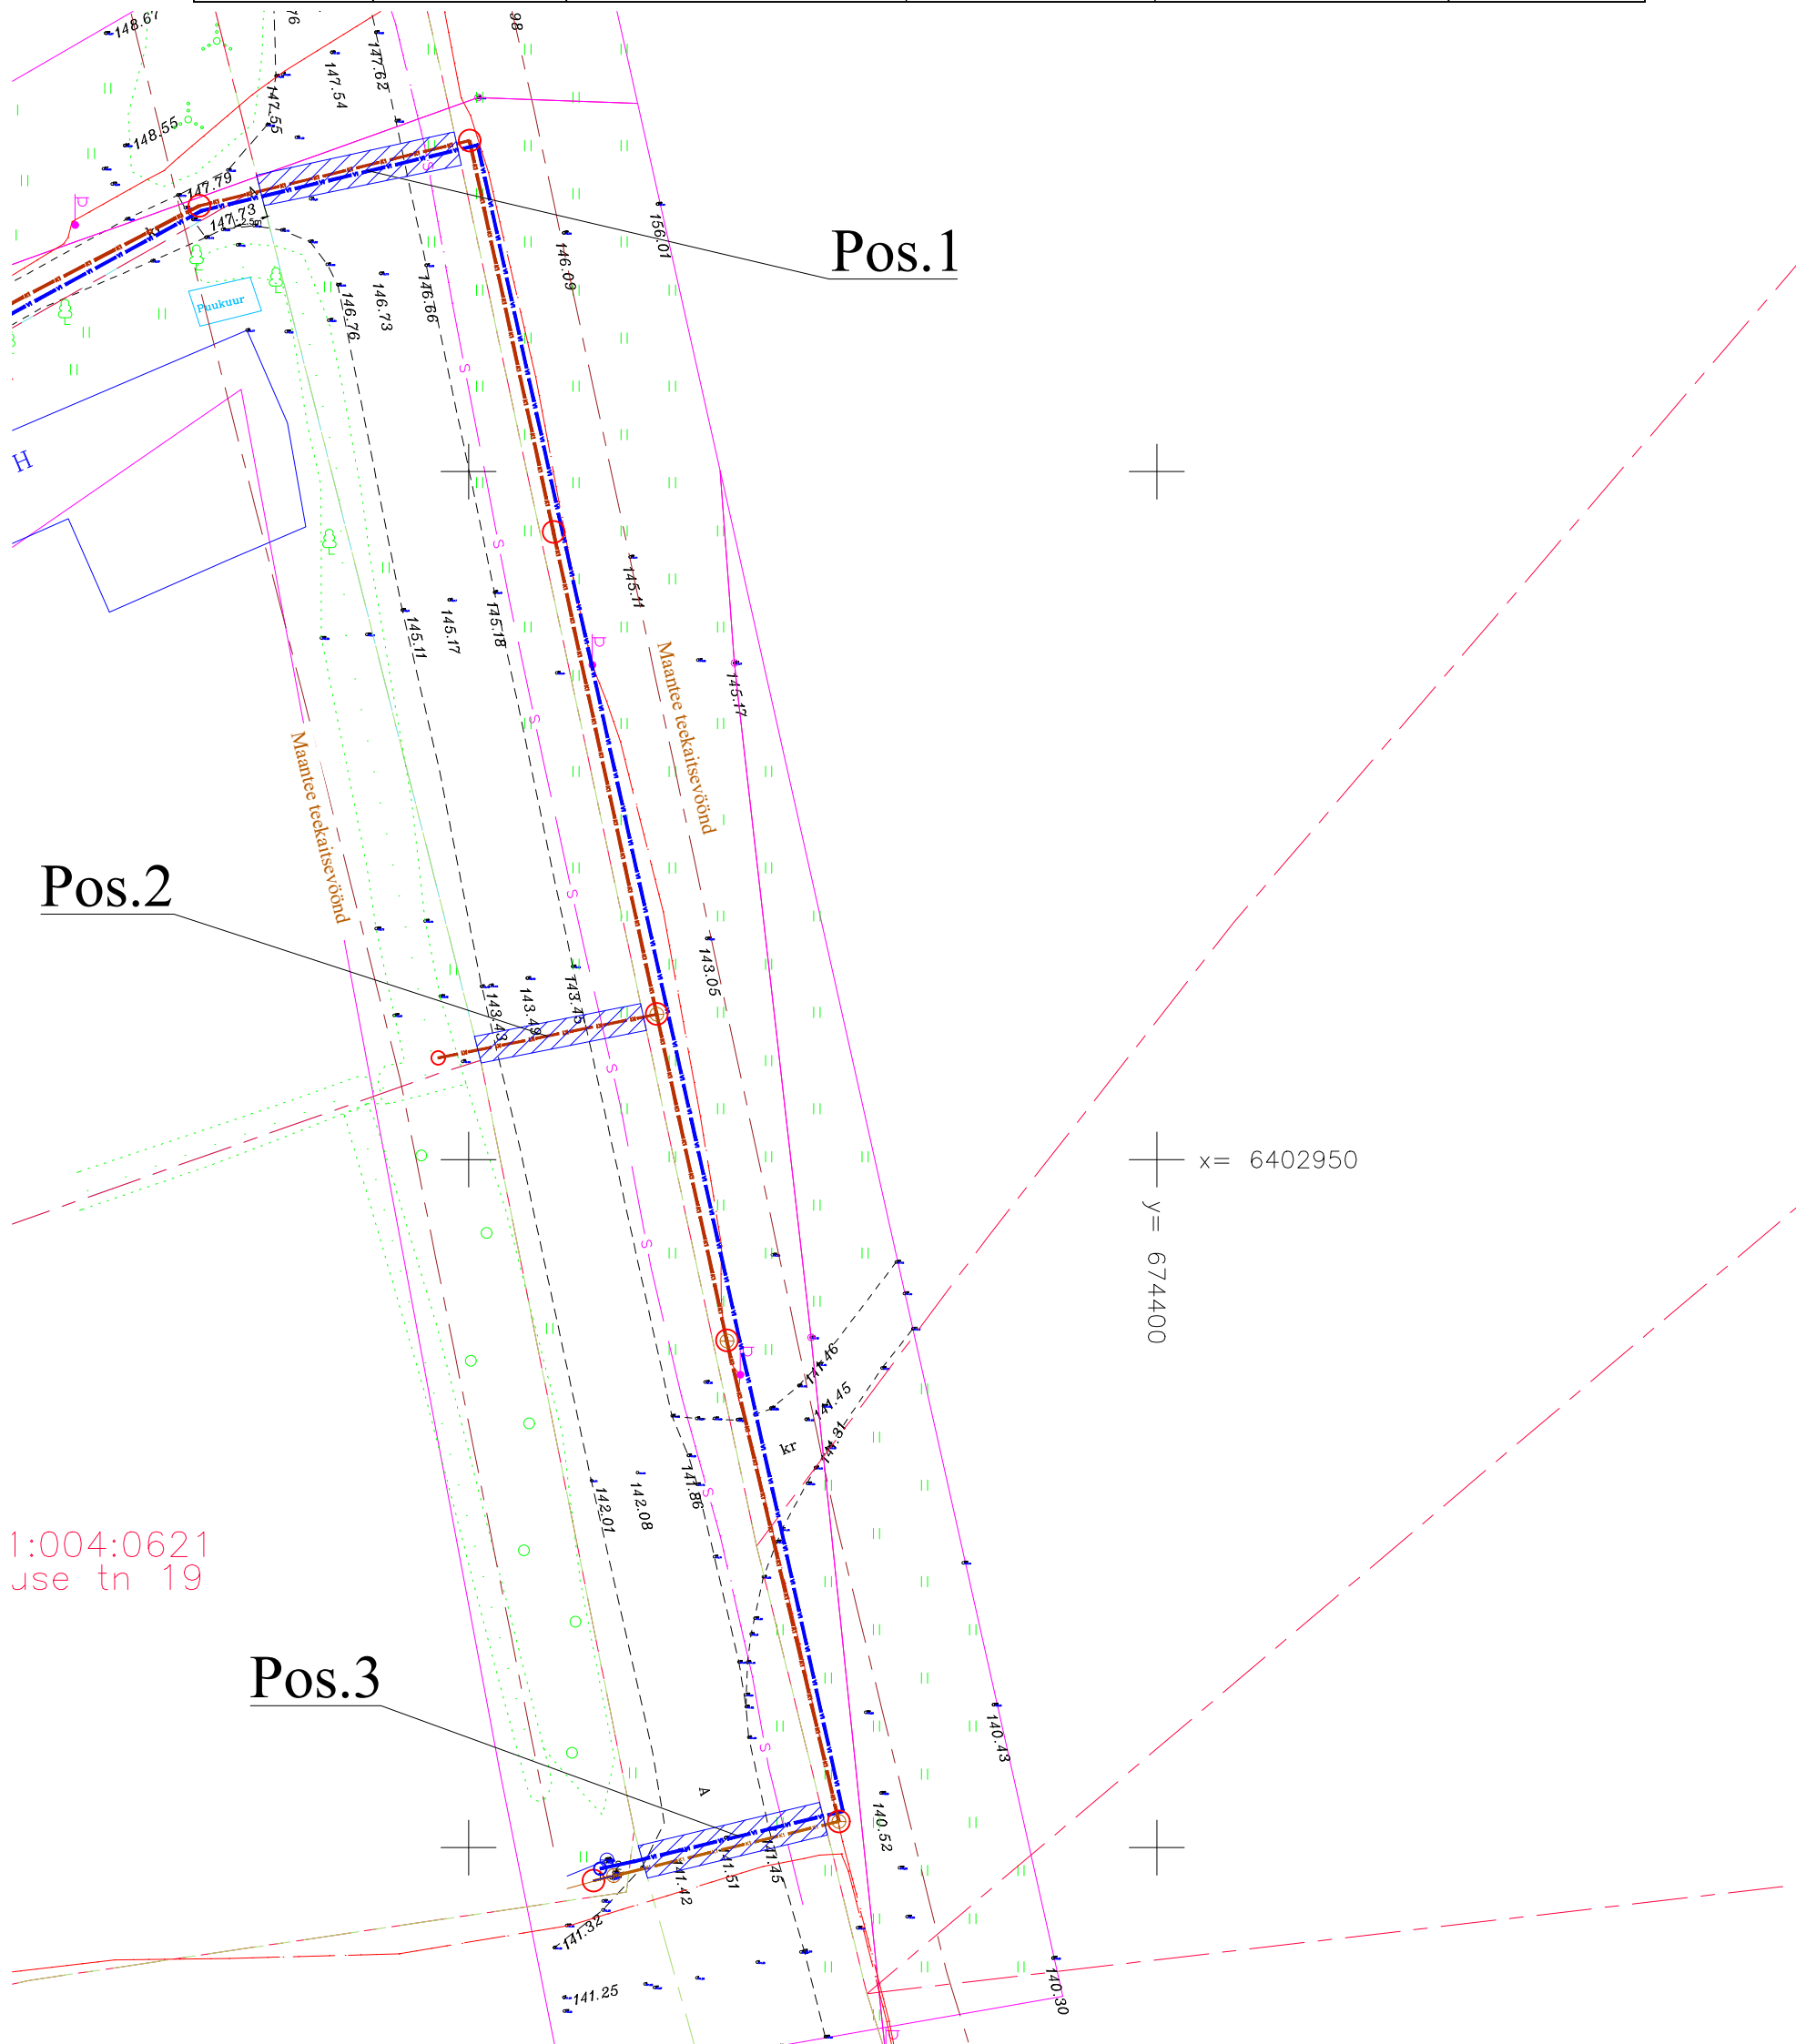

1:004:0621
use tn 19

Leppemärgid:

- K1 Projekteeritud isevooline reoveekanalisatsioonitorustik
- V1 Projekteeritud veetorustik
- - - Katastri piir
- Projekteeritud isikliku kasutusõigusega ala VÕRU VESI AS kasuks

Projekti nimetus/asukoht: Rõuge aleviku vee- ja reoveekanalisatsiooni taristu rekonstrueerimise IV etapi EELPROJEKT.			Töö nr: JV-VK-04-2024
Koostaja: Jaan Vene	Möötkava: 1:500	Leht/formaat: A3	Kuupäev: 20.03.2024