TINGMÄRGID:

- olemasolev sein
- lammutatav sein
- projekteeritav sein
- projekteeritav lisasoojustus olemasolevale vundamendile
- kinniehitatav ukseava
- olemasolevasse seina ehitatav ukseava
- evakuatsioonitee
- tuletõkkesektsioon EI60
- töömaa piir keldrikorrusel

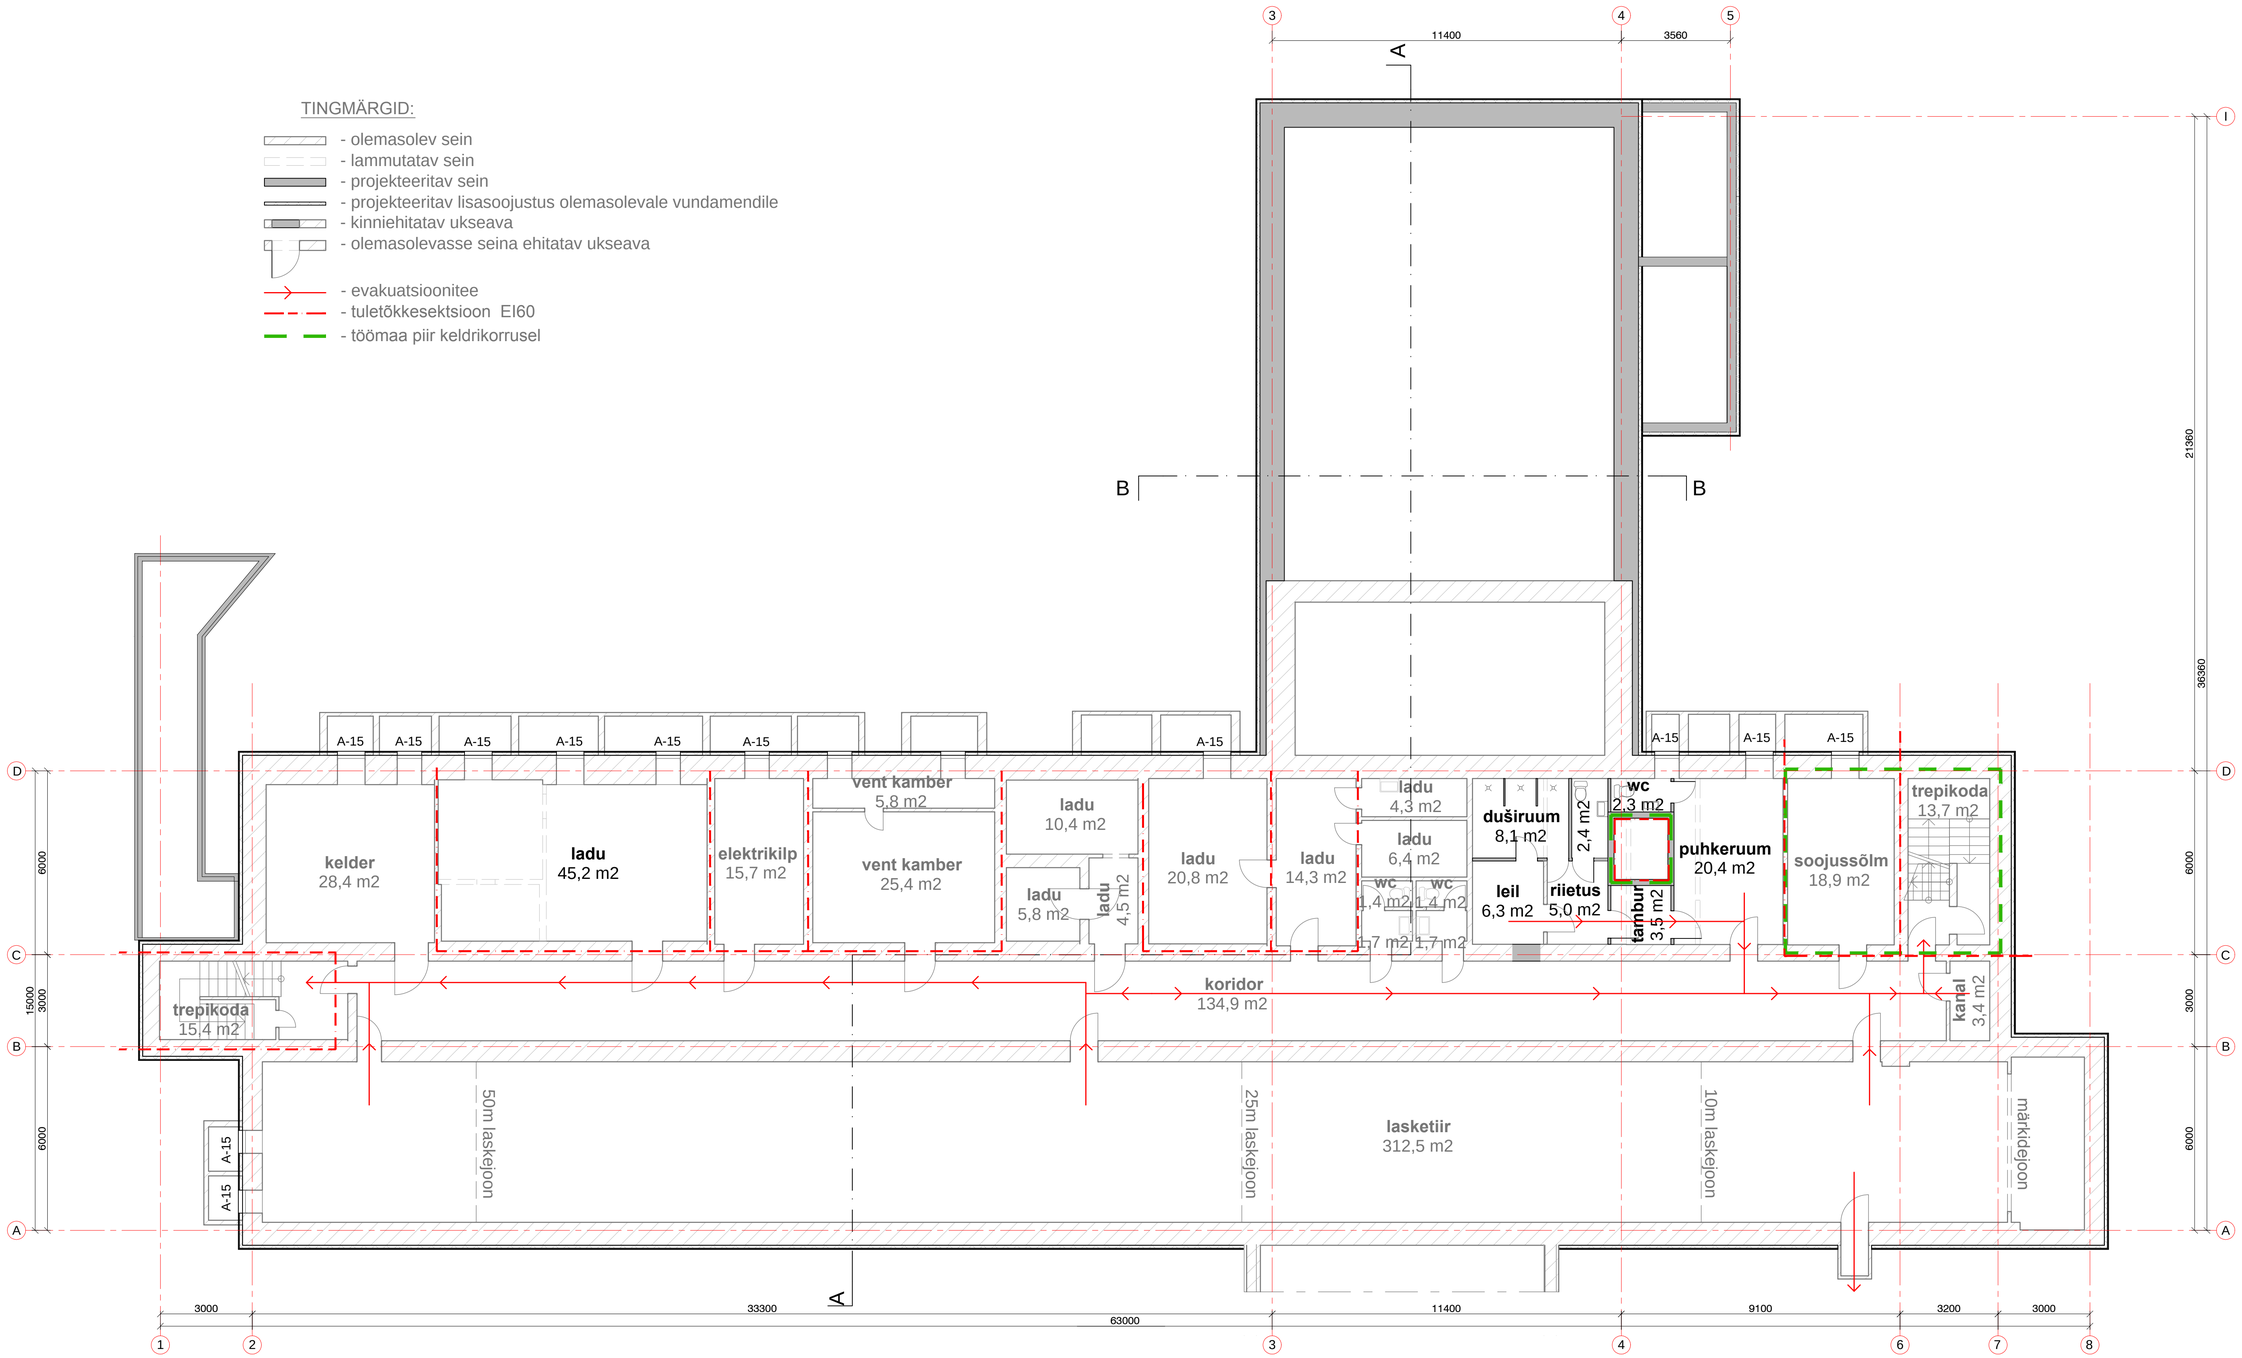

EMP A&I OÜ PROJEKT — EMP A&I OÜ, Toompuiestee 4, 10142 Tallinn, tel: +372 6 604 676, www.empai.ee, e-mail: empai@empai.ee, Regist.nr.: 10111746	Töö nr: 2012-29		Osa: AR	
Projektijuht H.Sojonen	Projekt nimetus: Toila valla rahvamaja renoveerimise I etapp Narva mnt 2, Voka alevik		Staadium: PP	
Projektijuht A.Nikulnikova	Tellija: Toila Vallavalitsus Pikk tn 13a, Toila alevik 41702		Mõõtkava 1:100	
Arhitekt H.Karro	Joonise nimetus: KELDRIKORRUSE PLAAN		Joonise nr. 4	
Kontrollis E.Uustal				
Koostatud: 22.02.2013 / trükitud: 22.02.2013				