


# Isikliku kasutusõiguse ala plaan

Harju maakond, Anija vald, Alavere küla, 11126 Alavere tee kinnistu, reg. nr. 8747550, katastritunnus 14101:001:0708

M 1:500

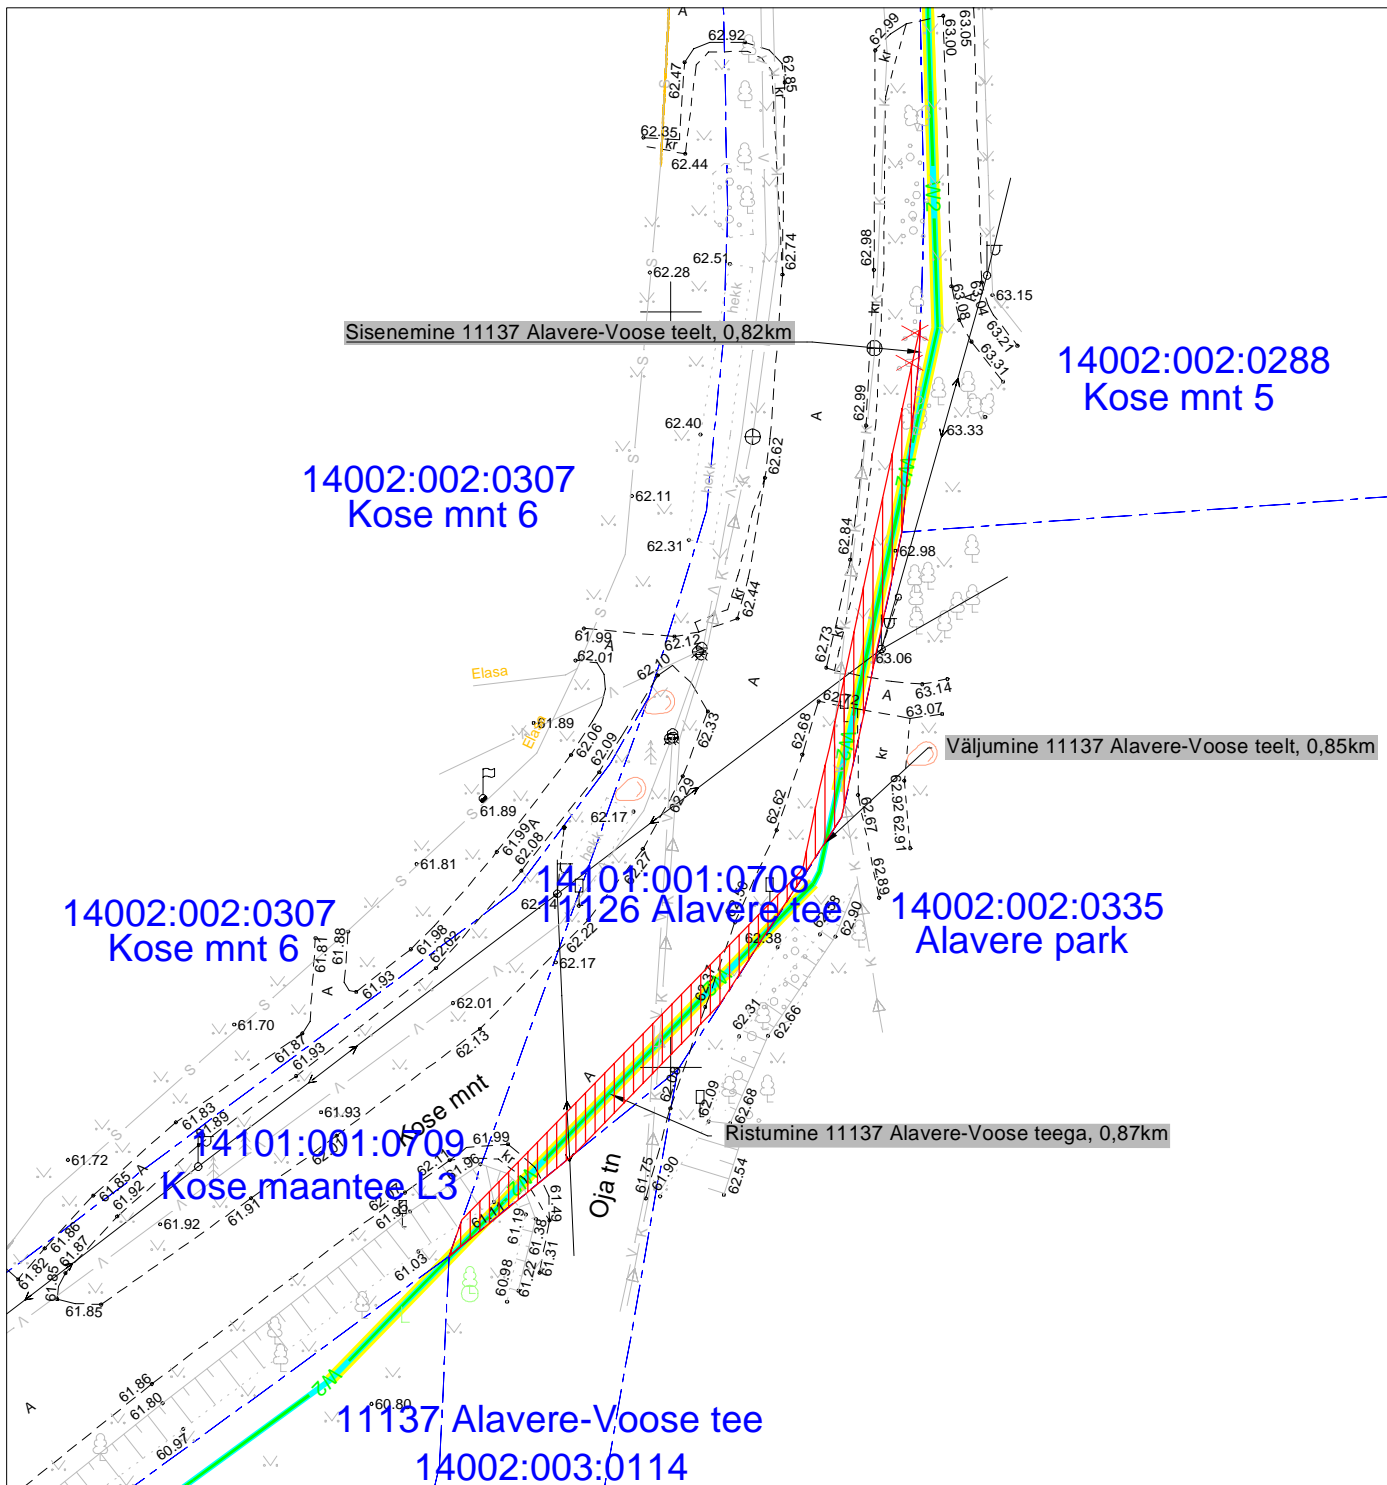

Kasutusõiguse ala



Katastriüksuse piir



Projekteeritav 10 kV maakaabel



Projekteeritav reservtoru

Kasutusõiguse ala 112 m<sup>2</sup>  
 projekteeritava tehnovõrgu pikkus 55 m.  
 Koostas: Keio Altoja, 53426415  
 Taotluse esitaja: Tatjana Närep  
 Töö nr: IP6780, Kose-Alavere fiidri  
 rekonstrueerimine

Jrk nr	IKÕ ala Pos nr (plaanil)	Kinnistu registriosia number	Katastriüksuse tunnus, nimi ja sihtotstarve	Asukoht riigitee(nr ja nimi) suhtes(lõigu algus ja lõpp km)	Ala pindala ruutmeetrites m <sup>2</sup>
1	Pos 1	8747550	14101:001:0708 11126 Alavere tee Transpordimaa	11126 Alavere-Voose tee 0,82-0,87 km;	112 m <sup>2</sup>