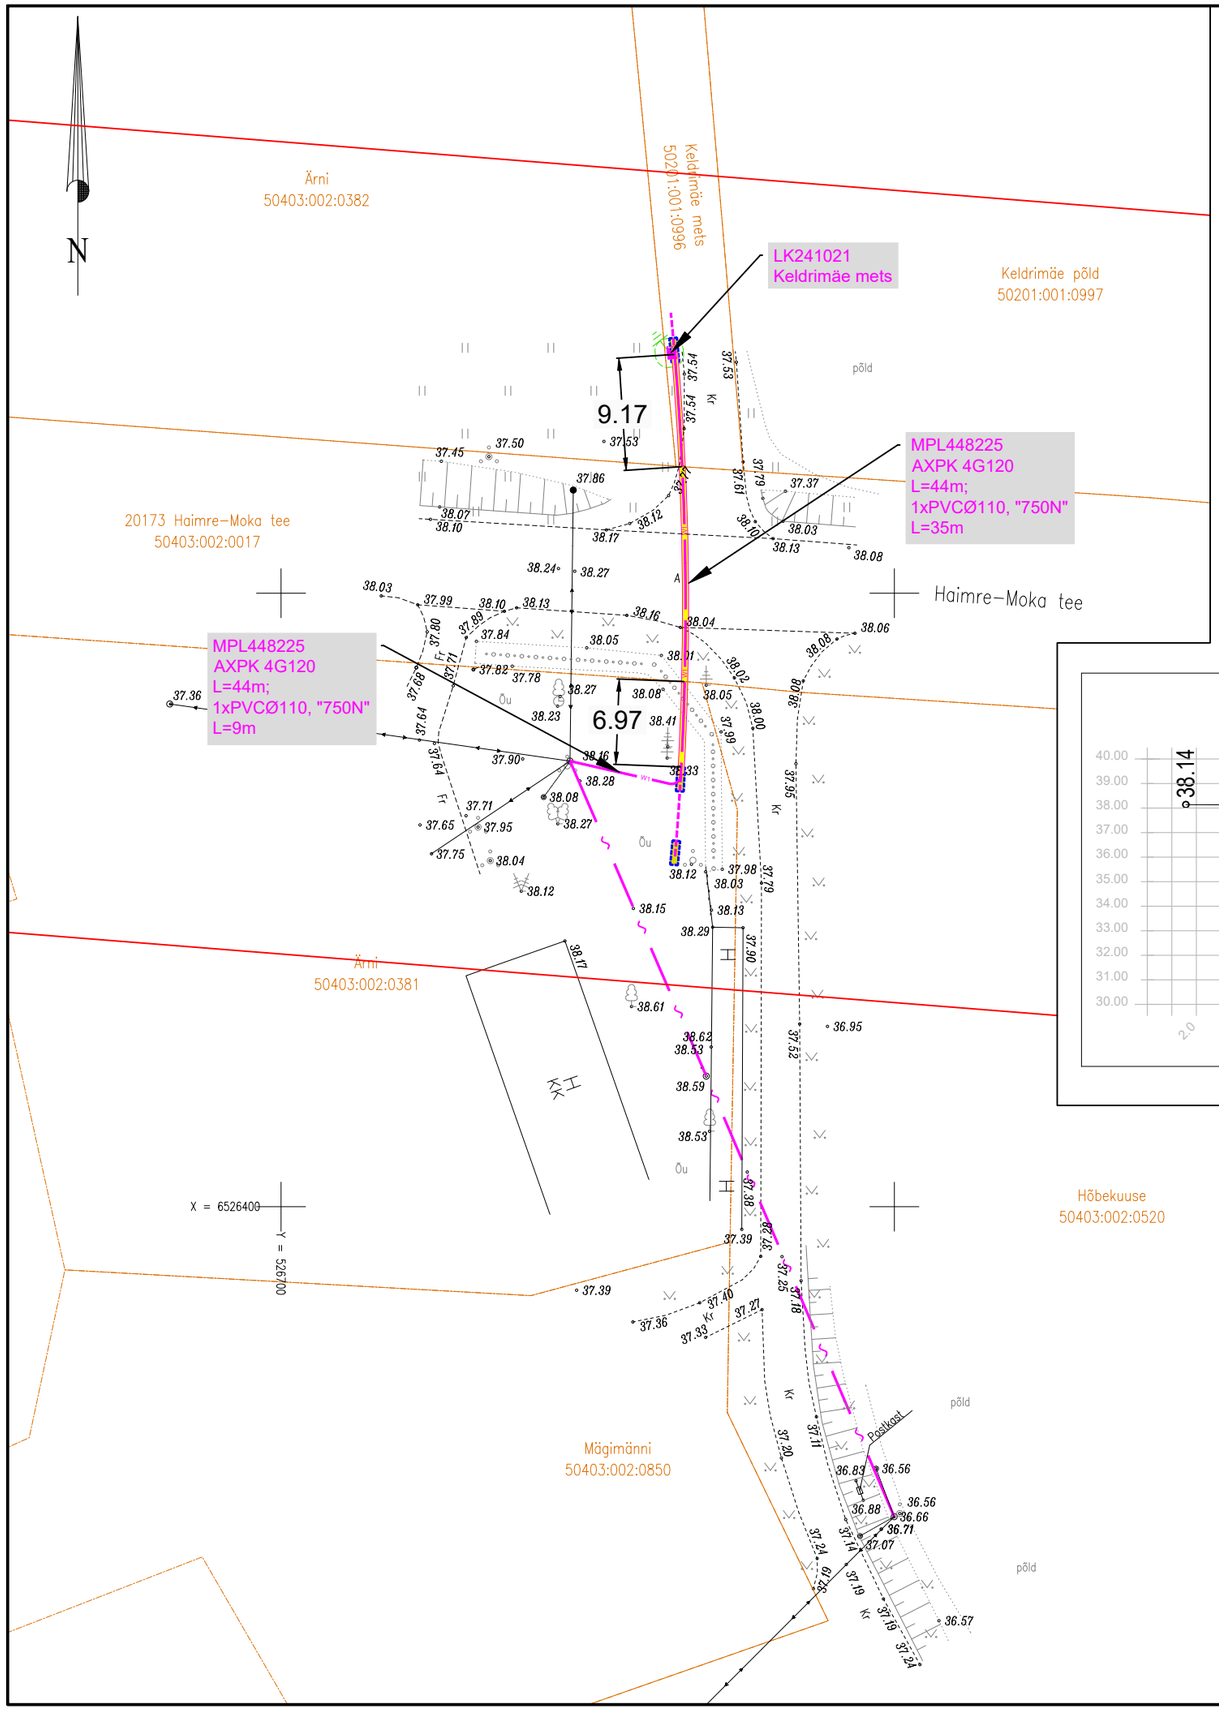

TINGMÄRGID

- Proj. maakaabel kaitsetorus
- Proj. kaitsetoru - kinnine meetod
- Proj. liitumiskilp maandusega
- Rek. 0,4 kV õhuliin
- Ol. olev 0,4 kV maakaabel
- Ol. olev 0,4 kV õhuliin
- Ol. olev kat. piir
- Riigitee kaitsevööndi piir

PP1 - Ristumine riigiteega nr 20173; M 1:250

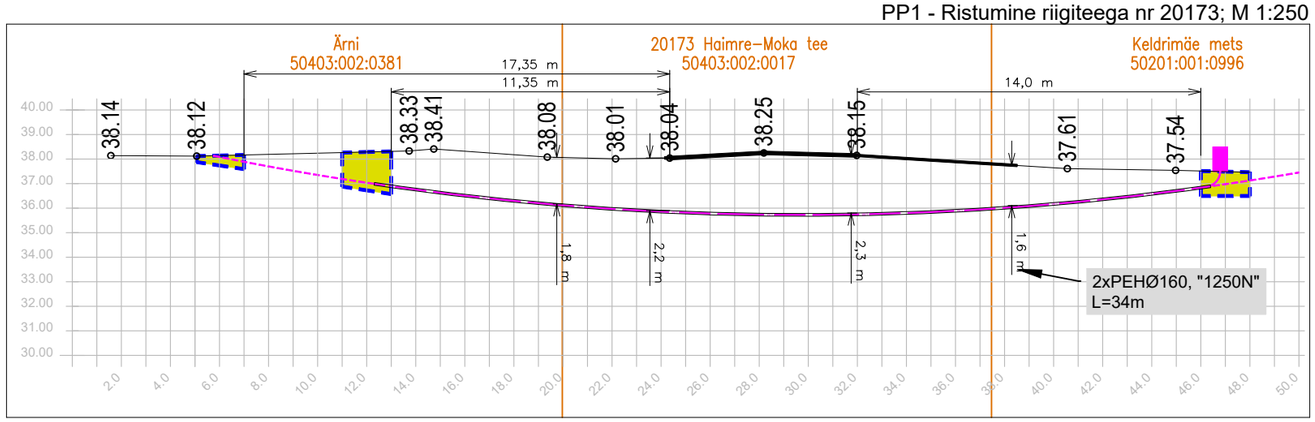

Märkused:

1. Rajada 0,4 kV kaabelliin ja liitumiskilp vastavalt joonistele LC5152-1 ja LC5152-2.
2. Maakaabel paigaldada min 1,0 m sügavusele. Ristumisel riigiteega vastavalt profiilile.
3. Riigitee maal on kõrvalekalded kooskõlastatud projektist keelatud.
4. Rekonstrueerida 0,4 kV õhuliin vastavalt joonistele LC5152-1 ja LC5152-2.
5. Rippkaabli kõrgus maapinnast või mittelaevatatava veekogu keskmisest veetasemest visangu keskel maksimaalsel
   arvutuslikul rippel peab olema vähemalt 4,0 m (sisestusvisangus 3,5 m), liiklusvahenditele läbipääsetavas kohas maapinnast 5,5 m. Raskesti ligipääsetavates kohtades (soo, kivik, nõlvak) peab kaugus aluspinnast olema vähemalt 2,5 m. Ristumisel sõiduteedega vähemalt 7 m, kokkuleppel teevaldajaga 5,5 m.
6. Taastada katted.
7. Paigaldus ja -ehitustöödel juhinduda k.o. projektist, kehtivatest eeskirjadest ja Elektrilevi OÜ ning teiste asjaomaste organisatsioonide kooskõlastamisel esitatud nõuetest.
8. Tööde teostamisel kasutada keskkonnasõbralikke meetodeid.

Projekt:	**Keldrimäe mets kinnistu elektriliitumine, Haimre küla, Märjamaa vald, Raplamaa**			Tellija:	**Elektrilevi OÜ**
Joonis:	**0,4 kV elektrivõrgu plaan**			Joonise nr:	**LC5152-1**
CONNECTO AS Connecto Eesti Registrikood: 17100148 Tuisu tn 19, 11314 Tallinn tel. 606 3100, faks 606 3101	Projekteeris	**L. Saamel**	15.10.2026		
	Kontrollis	**L. Saamel**		Mõõtkava **M 1:500**	Leht 1 / Lehti 1
				Staadium **TP**	