
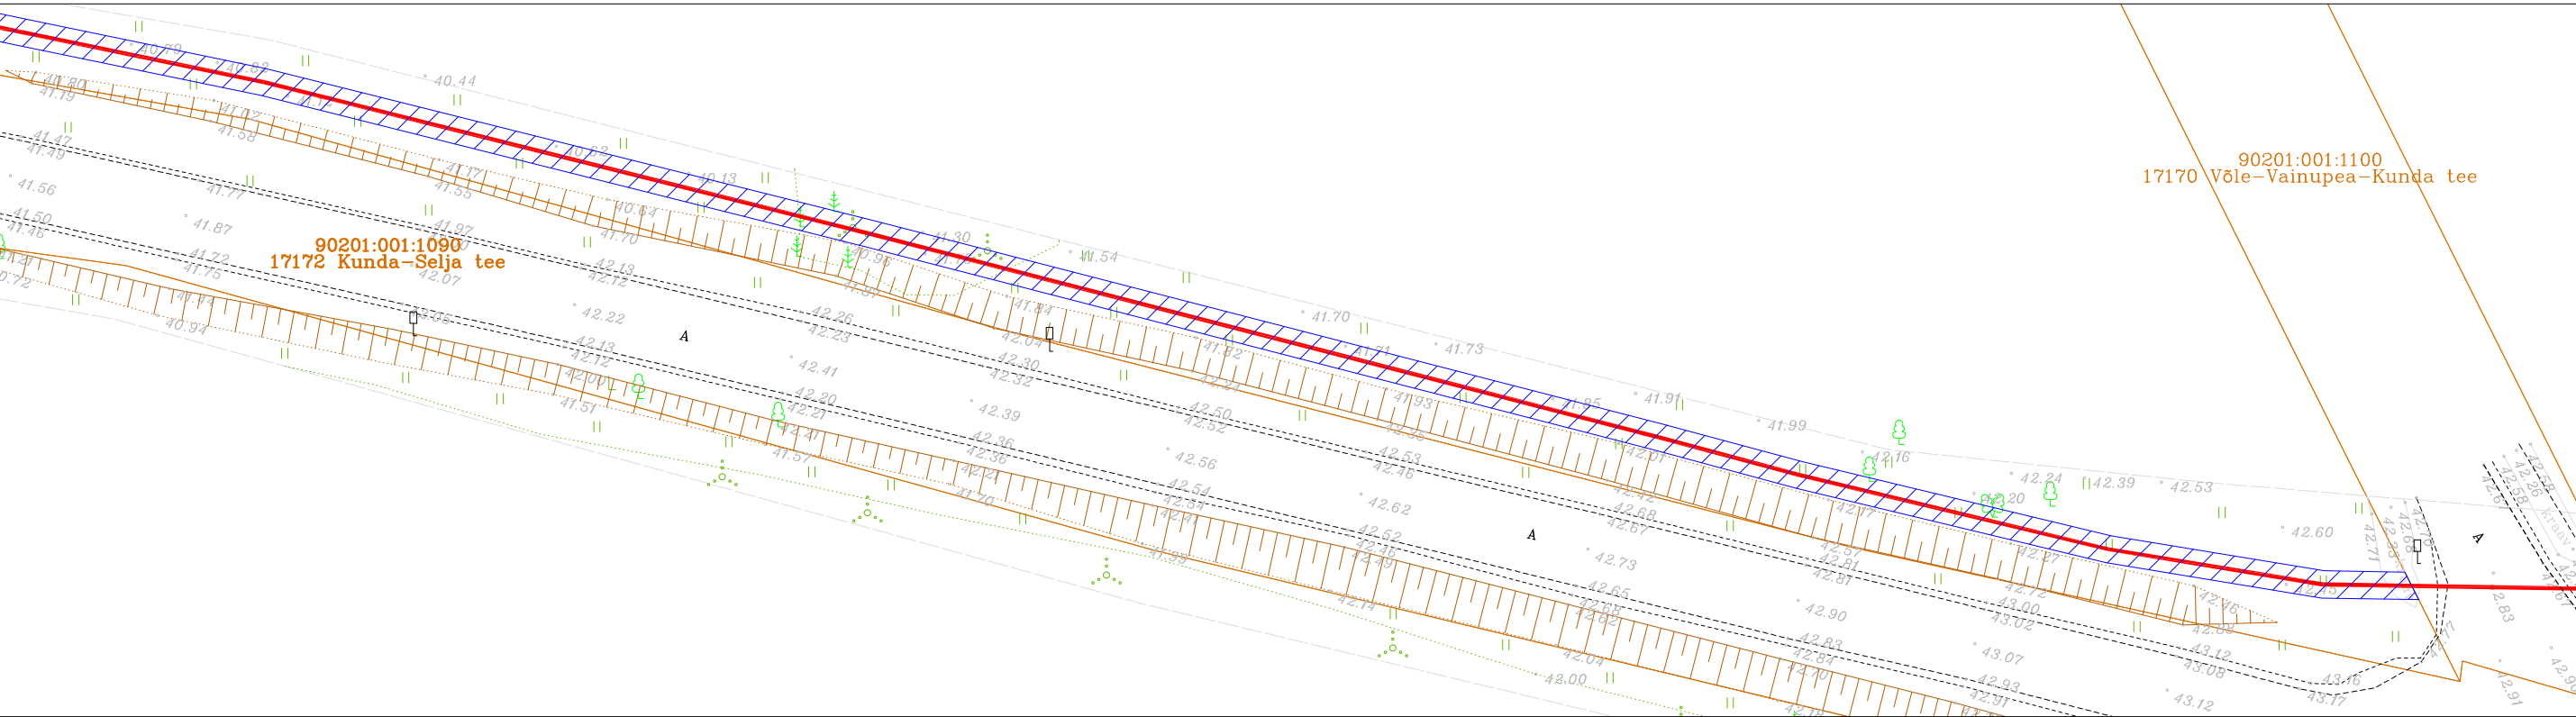


Isikliku kasutusõiguse ala plaan

Kunda metskond 34
Katastritunnus 90201:001:0116
Registriosa nr 15158150

Passiivse elektroonilise side juurdepääsuvõrgu rajamine Lääne-Virumaal Kalikülas
Töö nr: VT1843

M 1:500 (1 cm = 5,0 m), A3

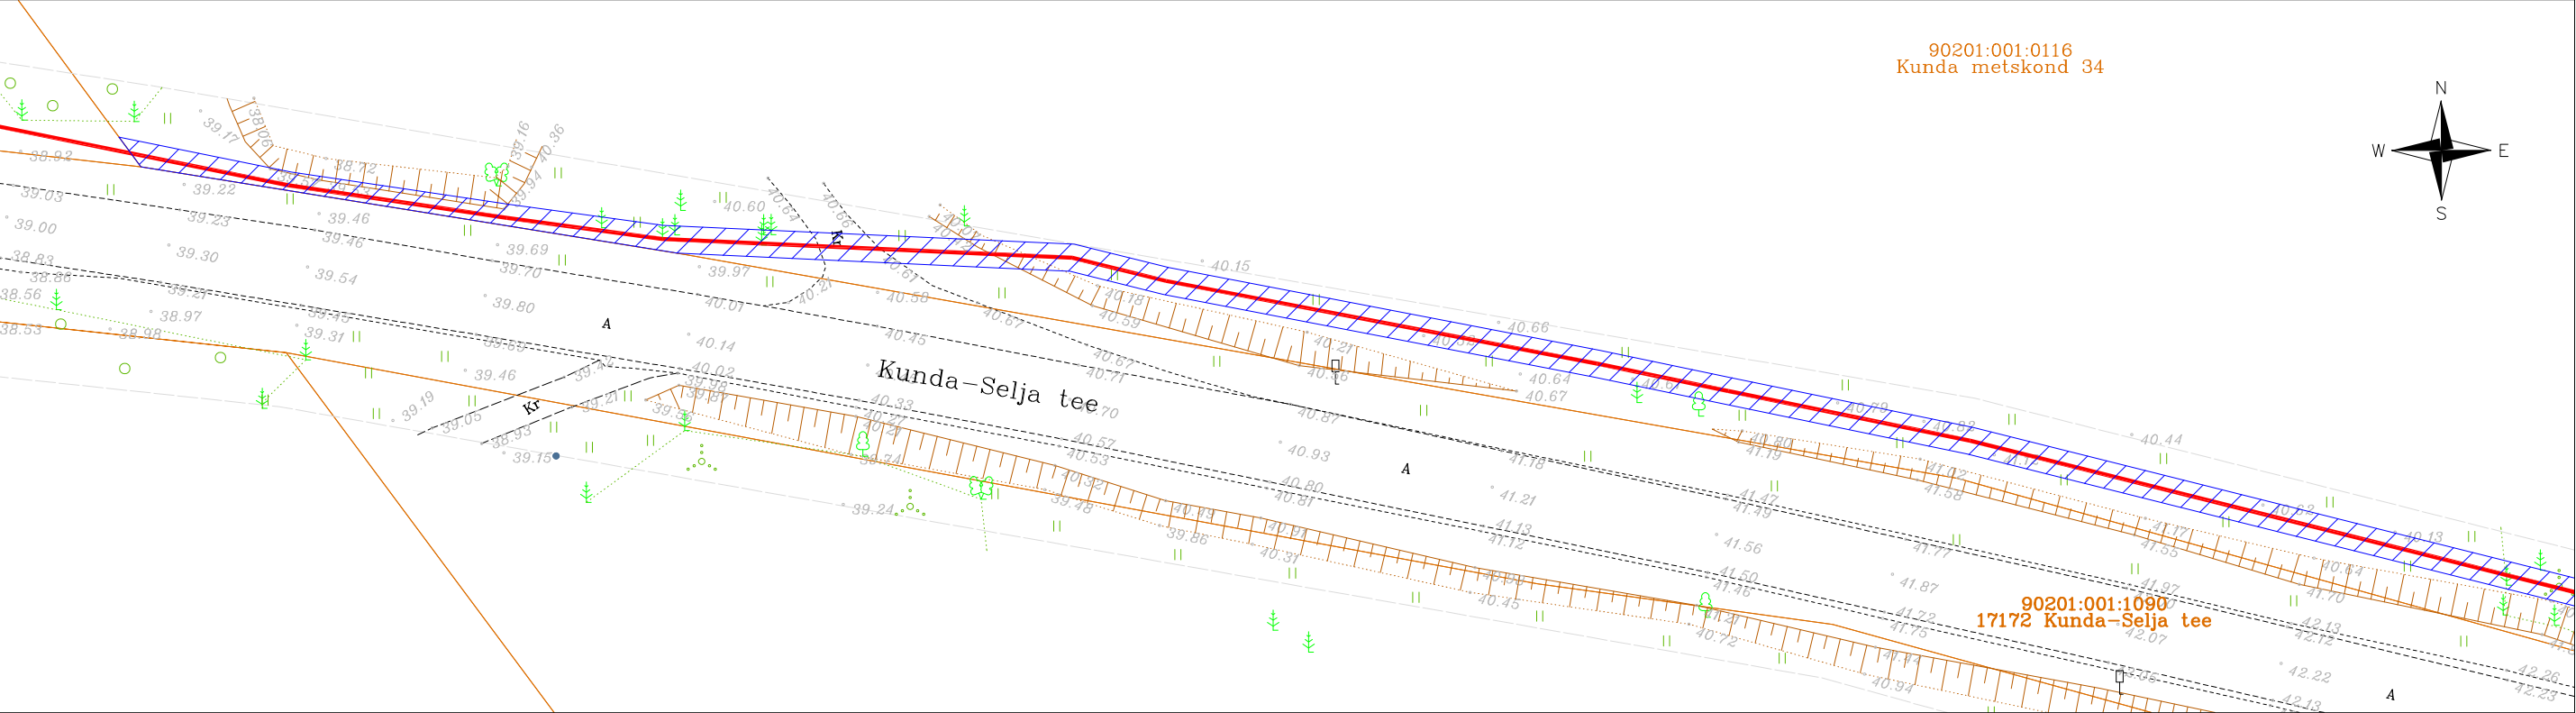

TINGMÄRGID:

- Katastriüksuse piir
- Projekteeritud side maakaabelliin

Sundvalduse ala 582 m²