


Isikliku kasutusõiguse seadmise plaan

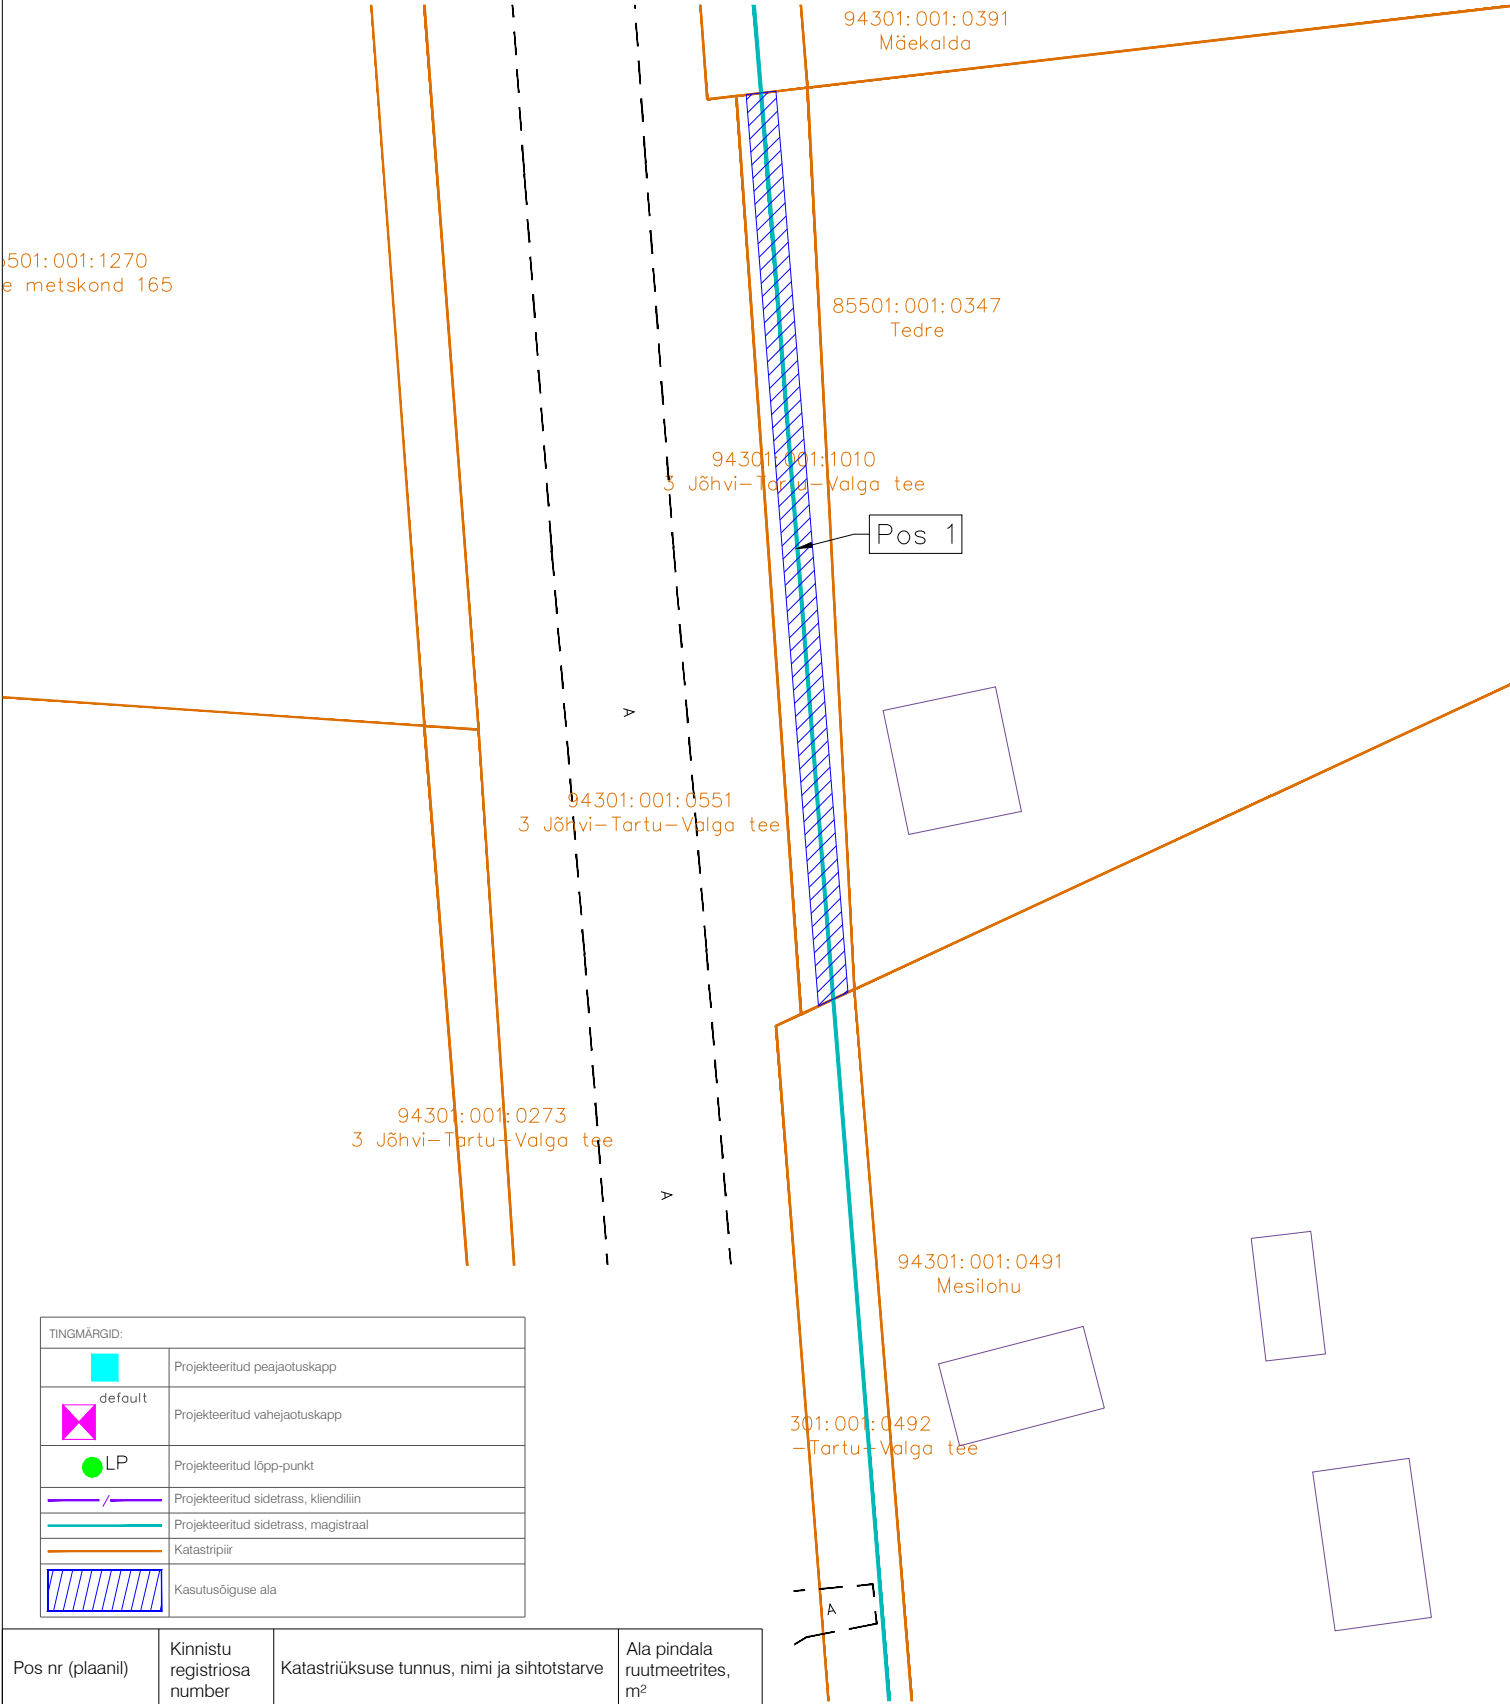

TINGMÄRGID:	
	Projekteeritud peajaotuskapp
 default	Projekteeritud vahejaotuskapp
 LP	Projekteeritud lõpp-punkt
	Projekteeritud sidetrass, kliendiliin
	Projekteeritud sidetrass, magistraal
	Katastripiir
	Kasutusõiguse ala

Pos nr (plaanil)	Kinnistu registriosa number	Katastriüksuse tunnus, nimi ja sihtotstarve	Ala pindala ruutmeetrites, m²
Pos 1	7072250	94301:001:1010; 3 Jõhvi-Tartu-Valga tee; Transpordimaa 100%	120

			Projekti nimi		Töö nr
			Priipalu operaatorineutraalse sidevõrgu projekti koostamine		26125
			Koostaja	Mõõtkava	Leht / Formaat
			Hepta Group Energy OÜ; A.Andersson	1:500	Leht 1; A4
					Kuupäev
					01.10.2026