




Info:

- Enne joonisel toodud liikluskorraldusvahendite paigaldamist kooskõlastada joonis Transpordiametis.
- Töotsooni tähistamisel lähtuda Majandus- ja taristuministri määrusest nr 43 "Nõuded ajutisele liikluskorraldusele". Kaevetöödel tähistada kaevik vastavalt määruses esitatud nõuetele.
- Lähtuda juhendist "Riigiteede ajutine liikluskorraldus".
- Kaevetöödel piirata kaevik ajutise piirdeaiaga.
- Tagada jalakäijate ohutu läbipääs. Vajadusel lisada täiendavad märgid jalakäijate suunamiseks.
- Statsionaarsed liiklusedmärgid, mis lähevad vastuollu ajutise liikluskorraldusega tühistada skeemi kehtimise ajal

Tingmärgid:

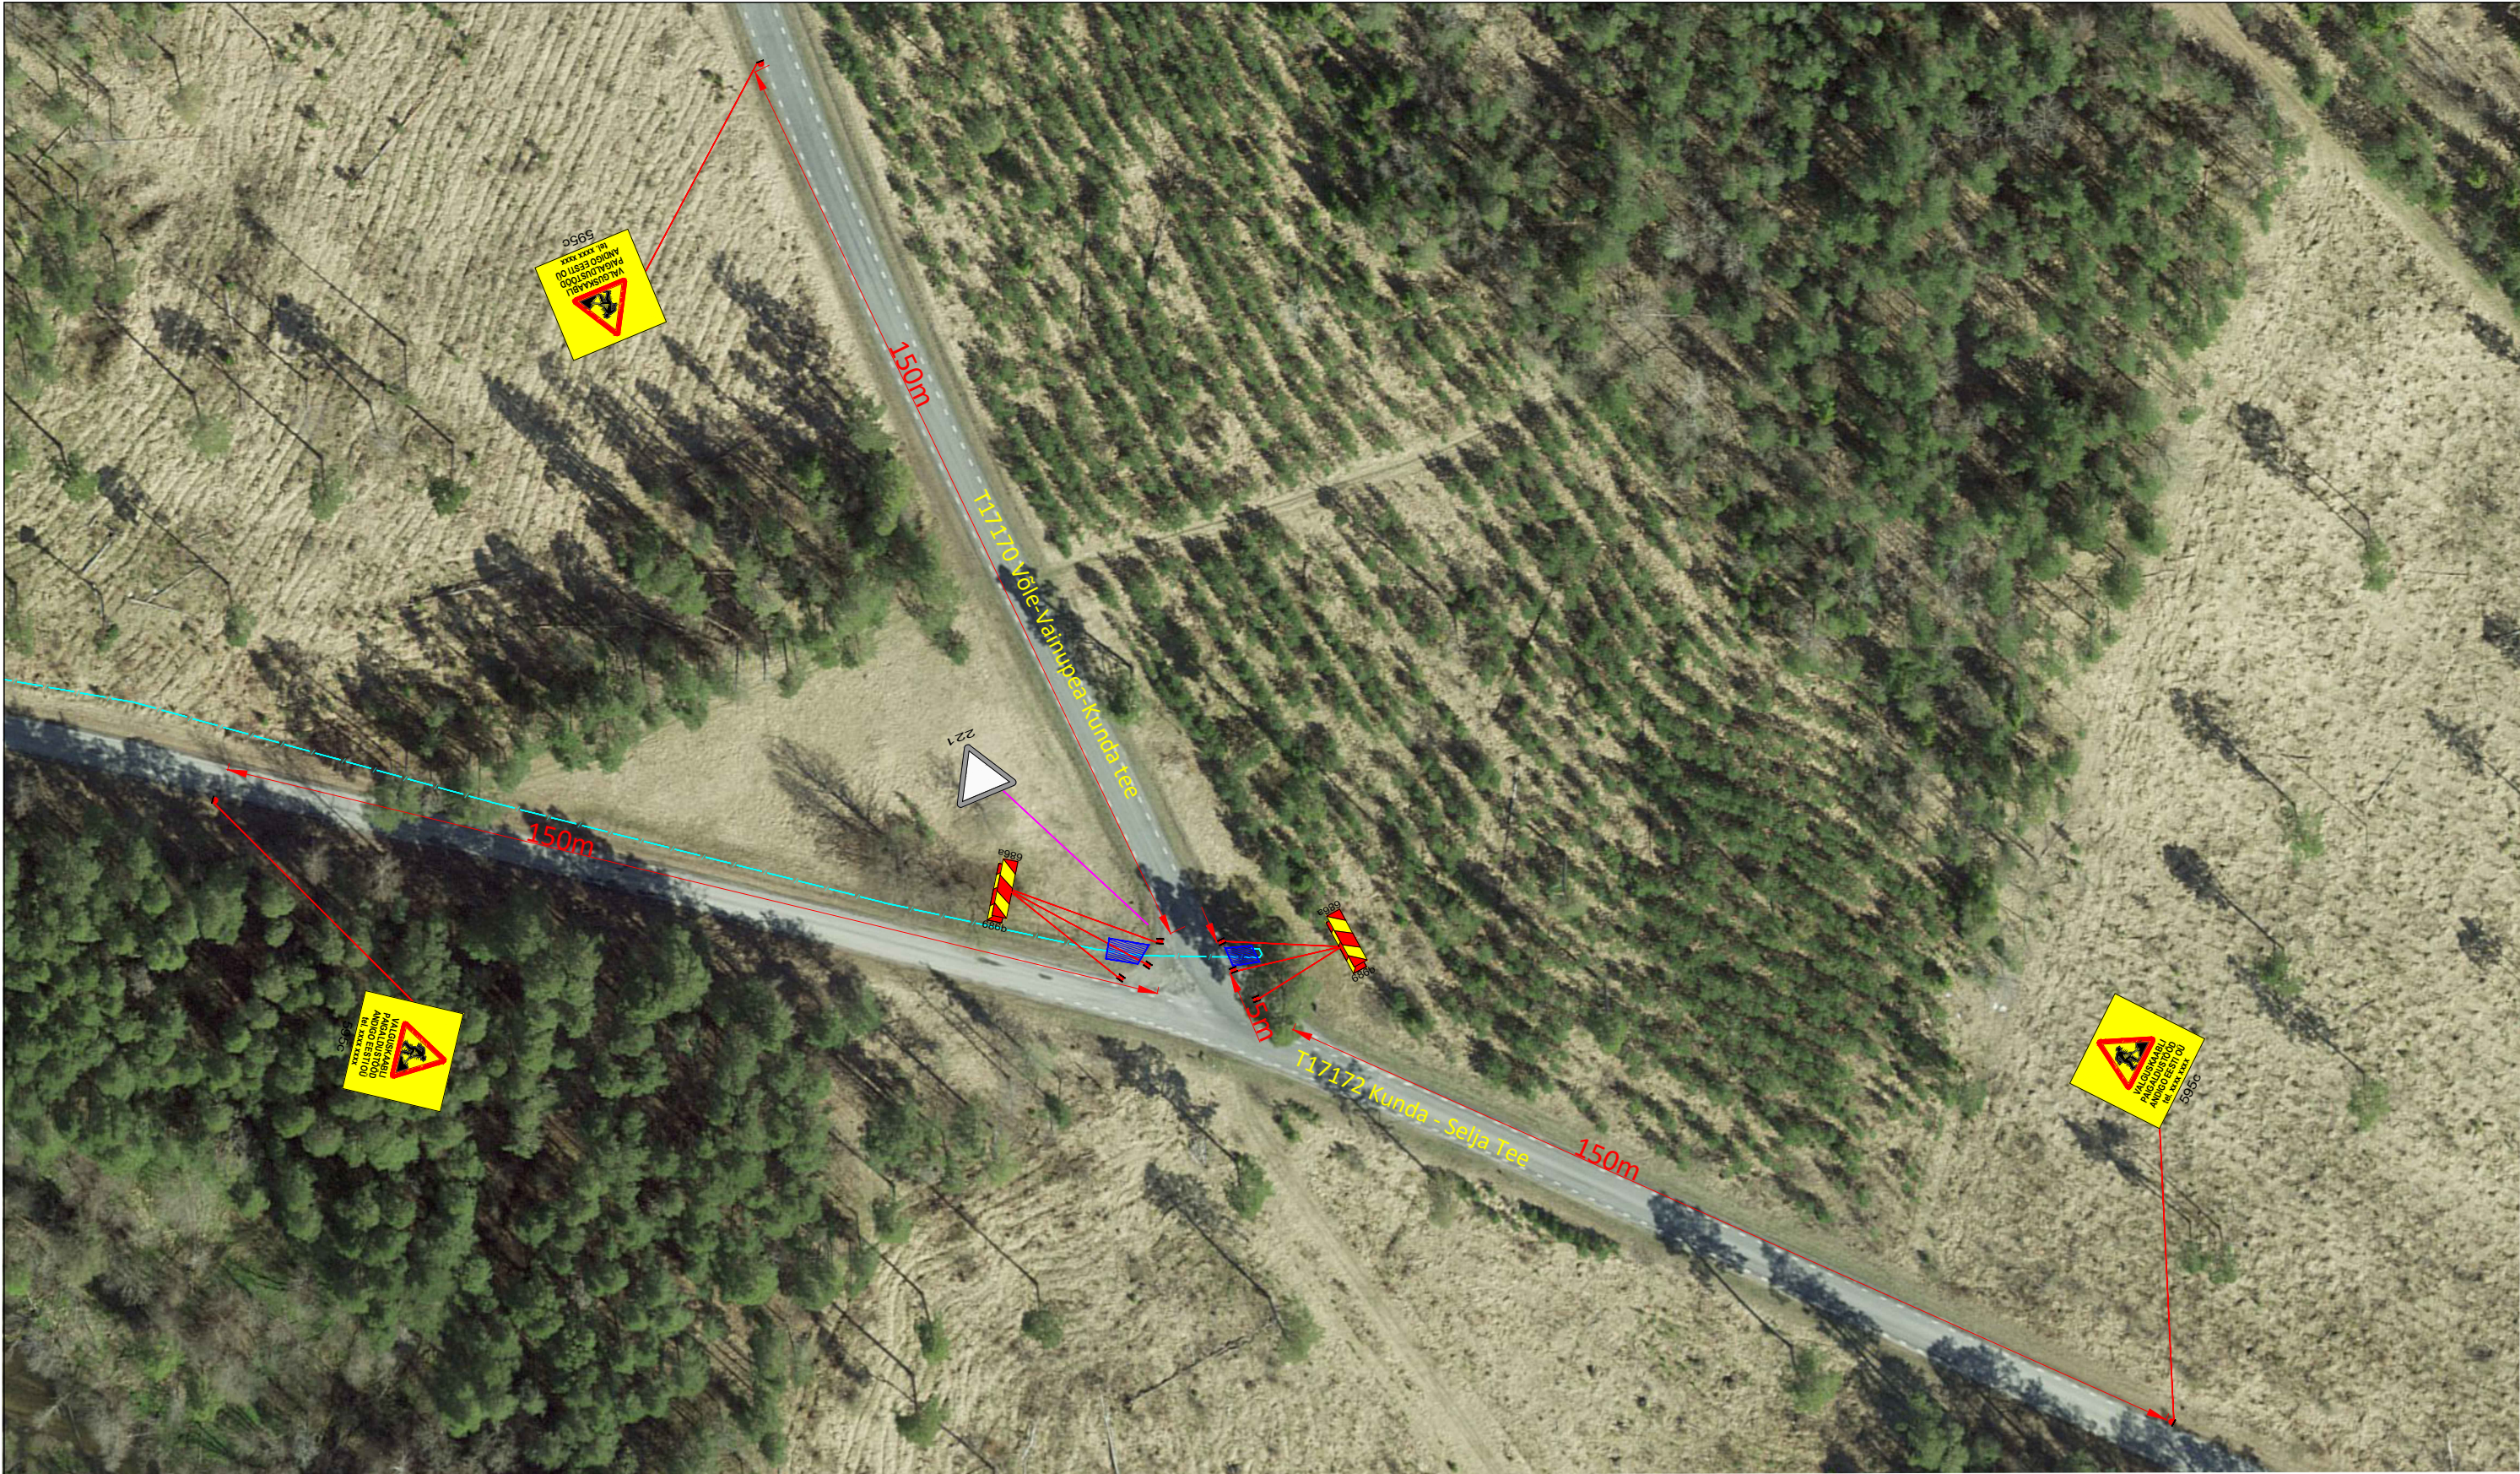

595c

Projekteeritud ajutine liiklusedmärk



Töotsoon



221

Olemaolev statsionaarne liiklusedmärk

SIGNAAL AS Signaal TM Liimi 3, Tallinn 10621 Tel 656 3532 signaal@signaal.ee ELK000009, EEP002572			Joonis				Ajutise liikluskorralduse joonis	
			Projekt				Valguskaabli paigaldustööd	
Projekteerija	C.Müür		Asukoht				T17172 Kunda - Selja Tee 1,36-1,37km	
Projekteerija	K.Skljarova	Tel 5326 8672	Tellija				Andigo Eesti OÜ; Arkna tee 27, Papiaru küla, 44206 Rakvere vald, Lääne-Viru maakond; tel 59818432	
Assistent	V.Adamski		Töö nr				14824	
Kuupäev		22.04.2025	Mõõtkava		1:1000	Staadium		Joonise nr [nr-leht(lehti)]
						Tööprojekt		TL-1-5(5)