


Isikliku kasutusõiguse asendiplaan

Kinnistu nimi: 11342 Saku-Tõdva tee (reg.nr 9593650)

Katastritunnus: 71901:001:0553

Asukoht: Harju maakond, Saku vald, Kajamaa küla

Reaalprojekt OÜ töö nr RBDTD-EE-DS2-DPS2

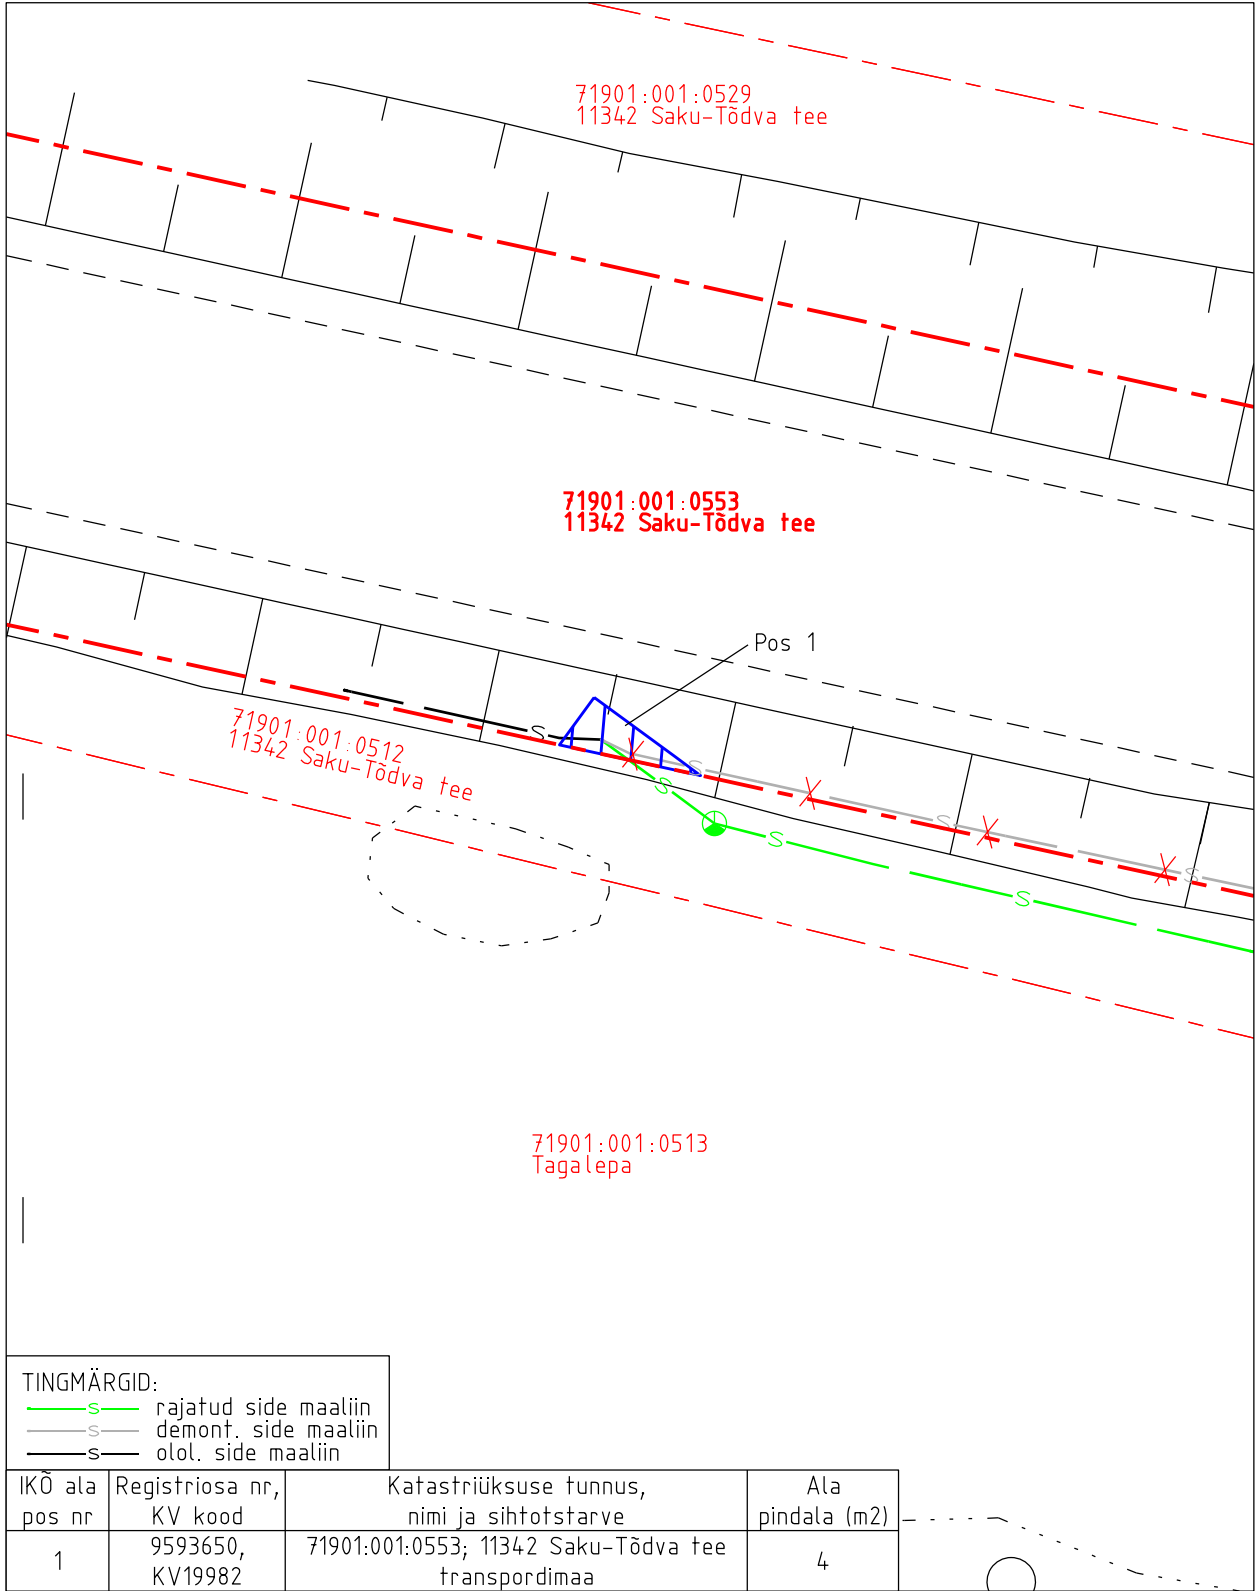

TINGMÄRGID:

- s— rajatud side maaliin
- s— demont. side maaliin
- s— olol. side maaliin

Isikliku kasutusõiguse pindala kokku ligikaudu 4 m<sup>2</sup>

Koormatava katastriüksuse piir

Katastriüksuste piirid (väljavõte 11.09.2024)

Plaan 1-1  
M 1:250

Koostaja:  
OÜ Kirjanurk