

# Isikliku kasutusõiguse seadmise plaan



Passiivse elektroonilise side juurdepääsuvõrgu rajamine, Kamari alevik, Põltsamaa vald, Jõgeva maakond  
Töö nr: VT2101

14175 Pikknurme-Põltsamaa tee

Katastritunnus 61604:001:1260

Registriosa nr 3707850

M 1:500 (1 cm = 5 m), A4

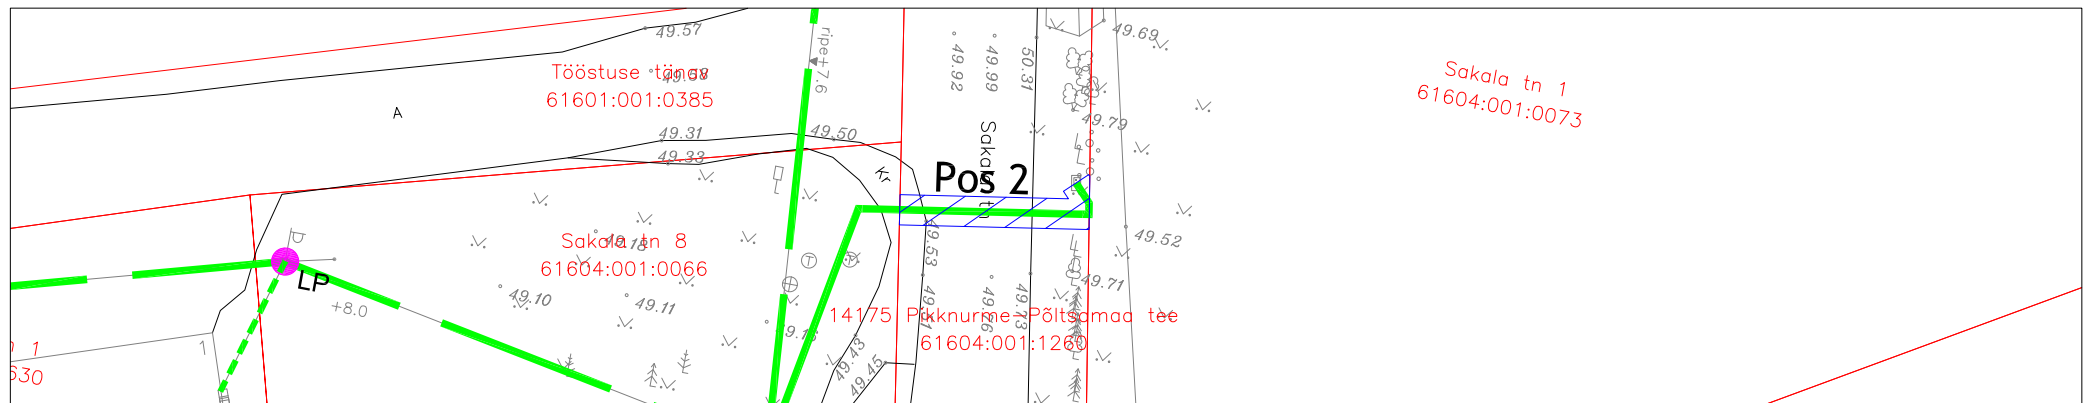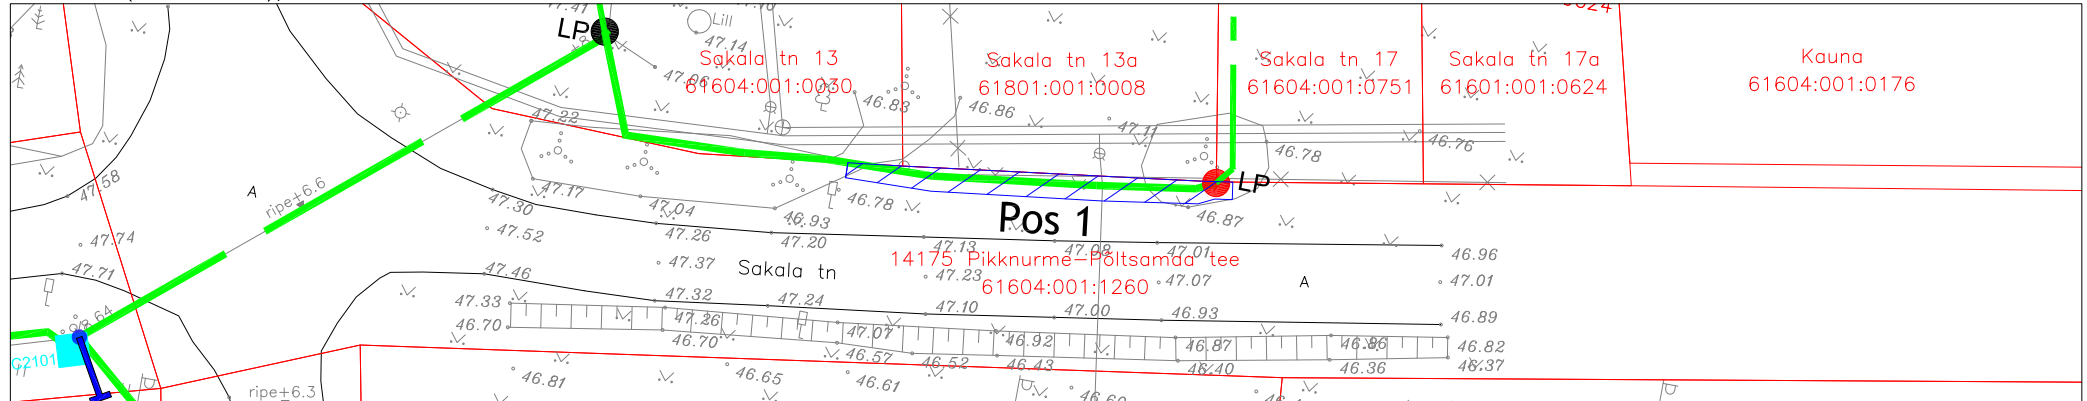

## TINGMÄRGID:

	IKO seadmise ala kokku 65 m <sup>2</sup>
	Kinnistute piirid
	Projekteeritud side maakaabelliin
	Projekteeritud side õhuliin
	Projekteeritud kliendi õhuliin
	Projekteeritud kliendi maaliin
	Projekteeritud lõpp-punkt sokil (kilt maapinnal)

Jrk nr	IKO ala Pos nr (plaanil)	Kinnistu registriosa number	Katastriüksuse tunnus, nimi ja sihtotstarve	Ala pindala m <sup>2</sup>
1	Pos 1	3707850	14175 Pikknurme-Põltsamaa tee Katastritunnus 61604:001:1260 Transpordimaa	38m <sup>2</sup>
2	Pos 2	3707850	14175 Pikknurme-Põltsamaa tee Katastritunnus 61604:001:1260 Transpordimaa	27m <sup>2</sup>

Koostaja:  
Keskkonnaprojekt OÜ  
Taotleja:  
Enefit AS