


LÕIGE 1-1
Juurdepääs

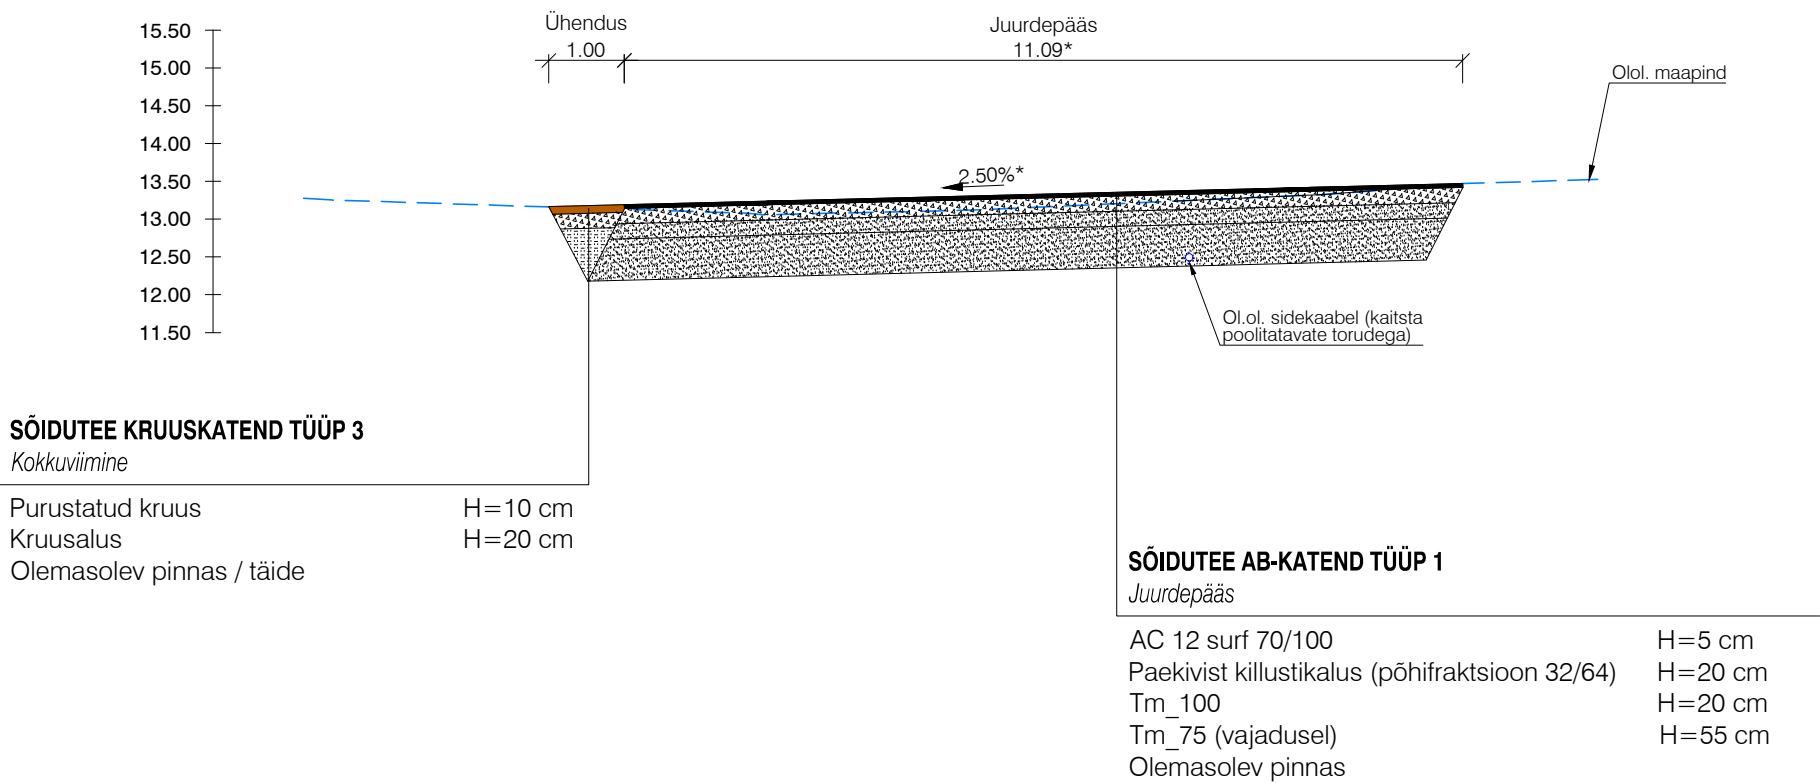

Märkused:
* - tähistatud dimensioonid on tüüploike mõistes tinglikud, täpsed mõõdud ja kalded vastavalt joonisele TL-4-02.
Olemasolevate maa-aluste võrkude kõrguslik asukoht on tinglik. Täpsustada järgmises staadiumis.

| | | | | | |
|--|-----------|--|--|----|------------|
| Projekti nimetus | | | | | |
| Lohusalu tee 31 juurdepääs | | | | | |
| Joonise nimetus | | | | | |
| Lõige 1-1 (Riigitee nr 11395 Laulasmaa-Lohusalu tee km 0,624) | | | | | |
| Kontrollija | | | Tellija | | |
| <div>Hepta</div> | | | Scruuv OÜ, Ringpuiestee 10b, Suure-Jaani 71503 +372 528 4951 aimar@scruuv.ee | | |
| Hepta Group Energy OÜ Mööbluse 2/1 12618 TALLINN EESTI Tel. +372 5179698 info@hepta.ee | | | | | |
| Projektijuht | R. Rüütel | | Staadium | PP | Möötkava |
| Projekteerija | R. Rüütel | | | | Projekt nr |
| | | | Kuupäev | | 26089 |
| | | | 15.05.2026 | | Joonise nr |
| | | | | | TL-6-01 |