



Leht 4

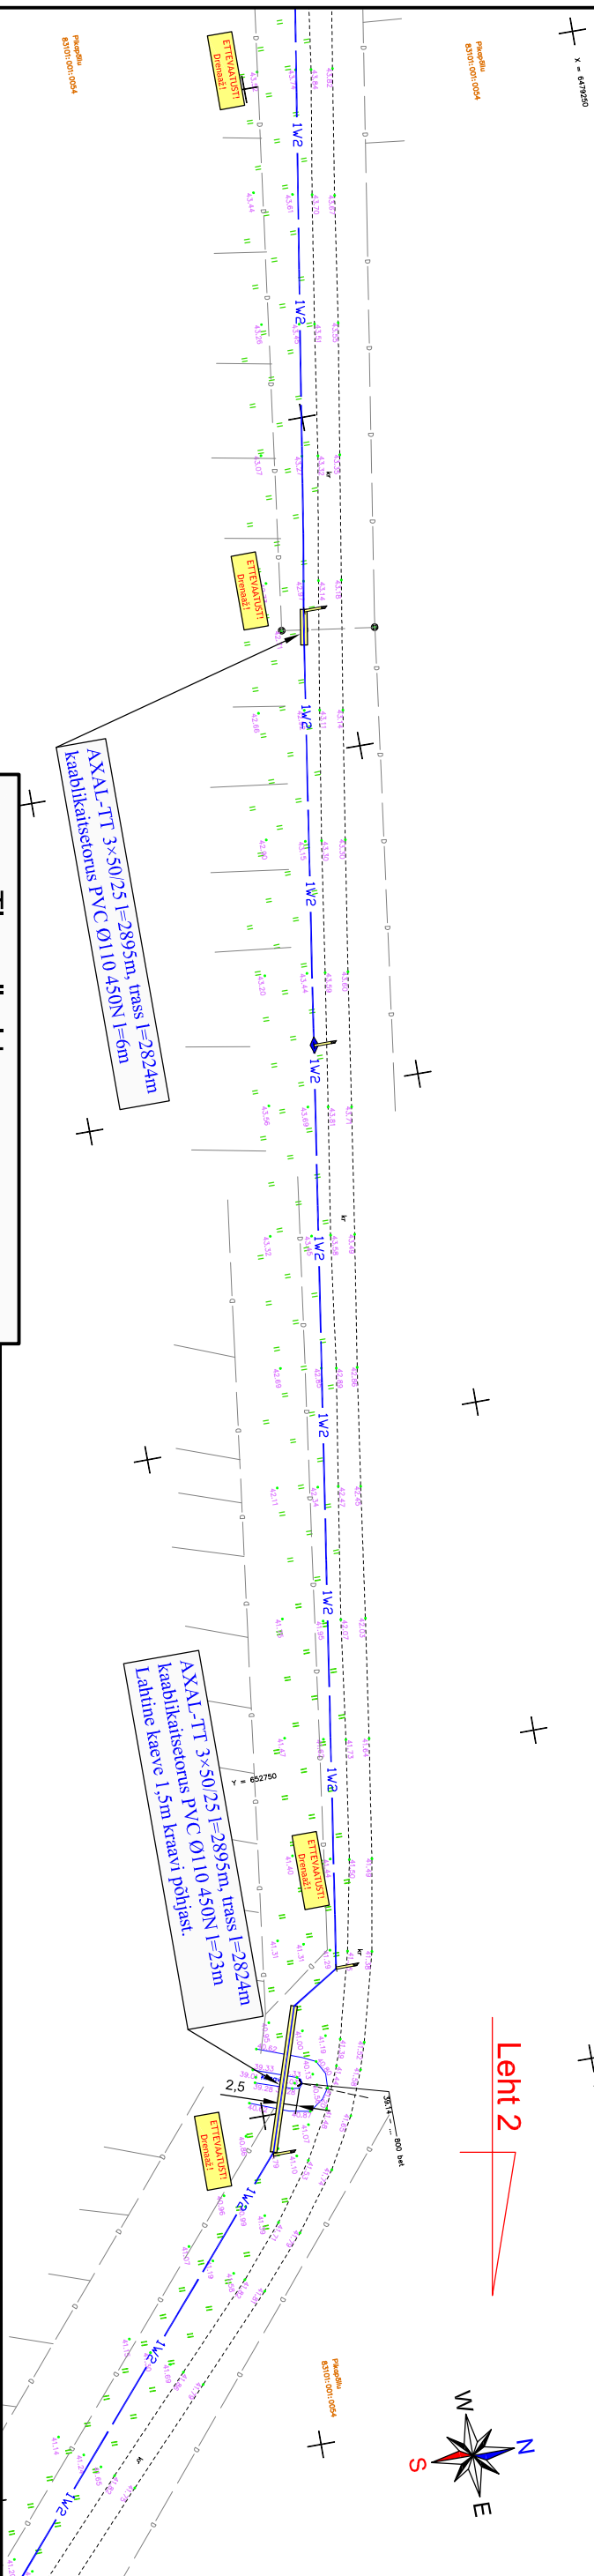

Tingmängid

- 50 Olemasolev mastalajajaam
- Projekteeritud jaotusalajaam
- Projekteeritud keskpingekaabel
- Olemasolev 10kV õhuliin
- Projekteeritud kaablimast
- Projekteeritud maanduspaijaldis
- Drenaažitrass
- Kinnistu piir

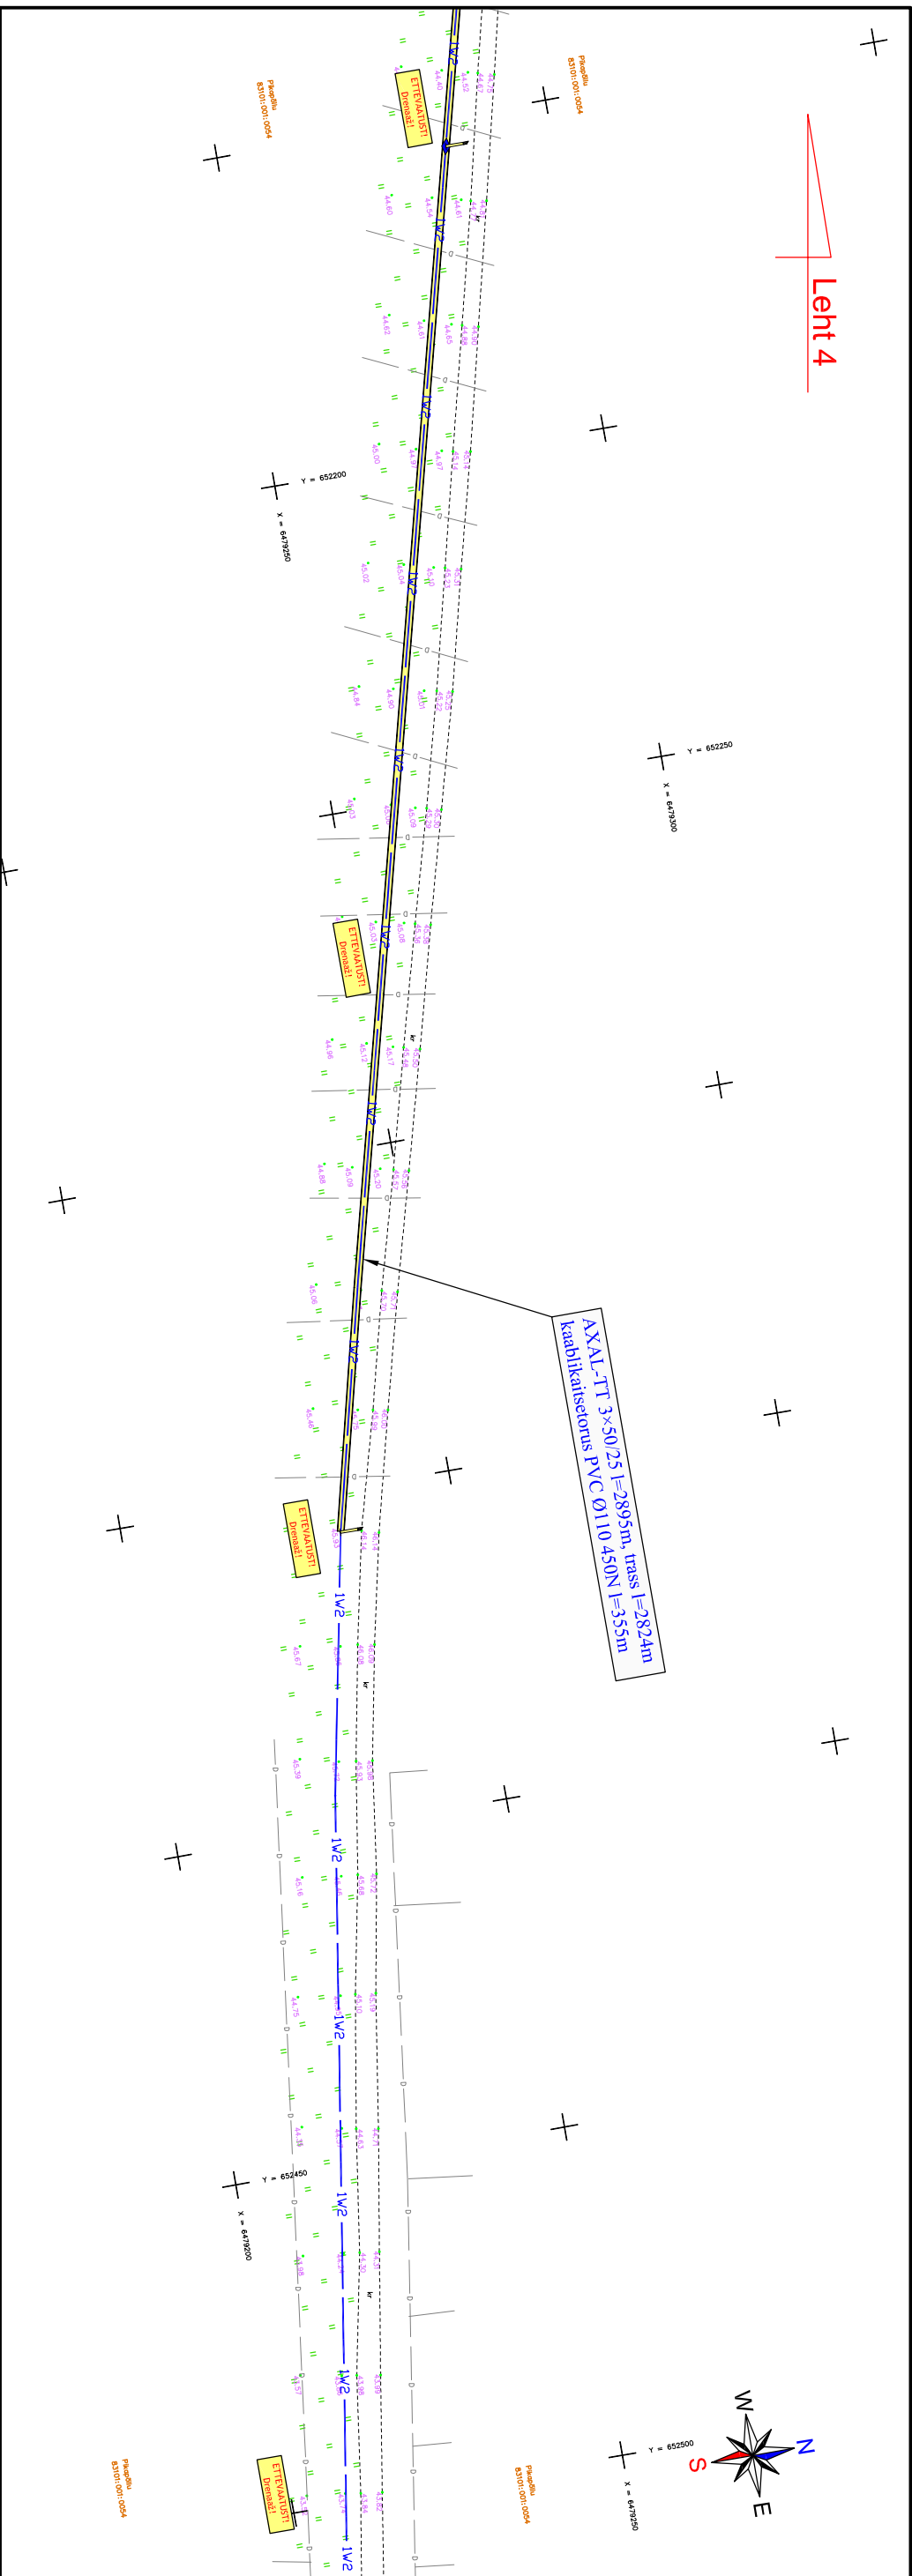

AS TREV-2 Grupp asfaltitehase 10kV liitumine.
Kardla küla, Tartu maakond,

Kagu Elekter OÜ		Asendiplaan. 10kV madkabelliin.		1:1000	
TEMA	Elektilevi OÜ	WID	Litumine	PROJEKT	Tööprojekt
PROJ.	Lembit Soluste	ALUS	Uusehitis	TOO NR	EL-01-03
KONT.	Lembit Soluste	ALUS	LP6943	WIDANTS	00
FAH	LP6943-1-12	KUJUTEV	15.03.2019		