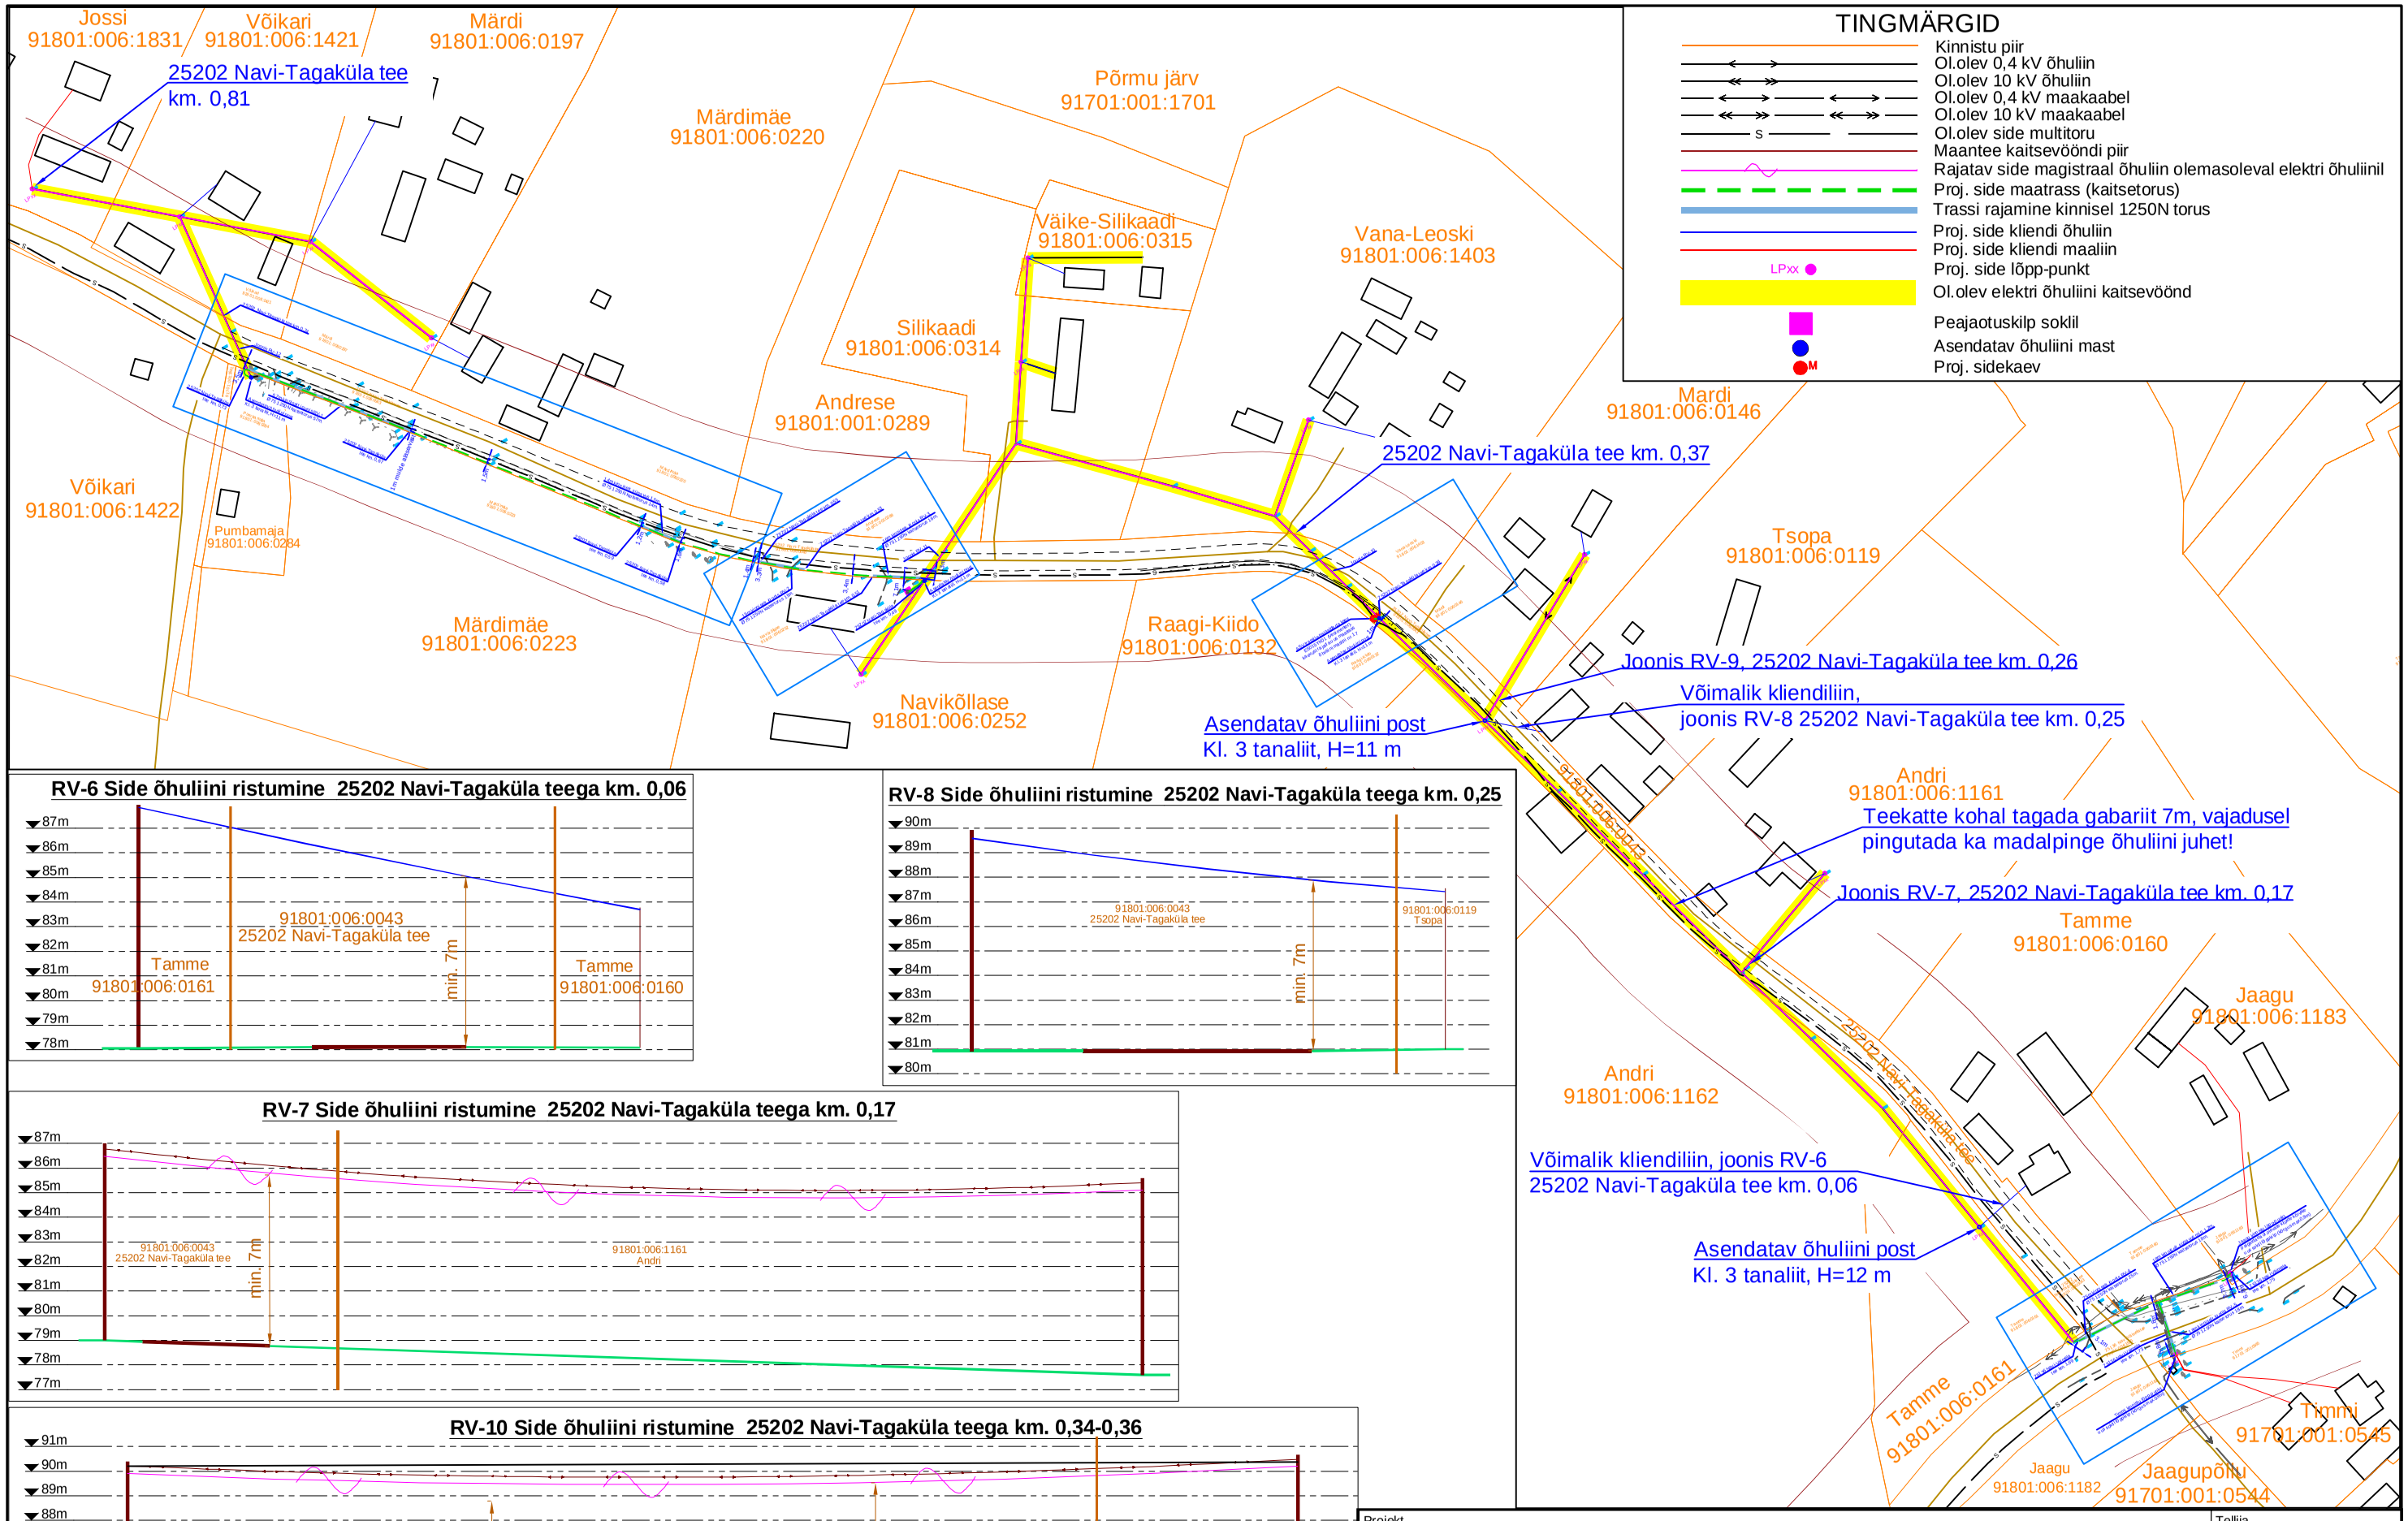

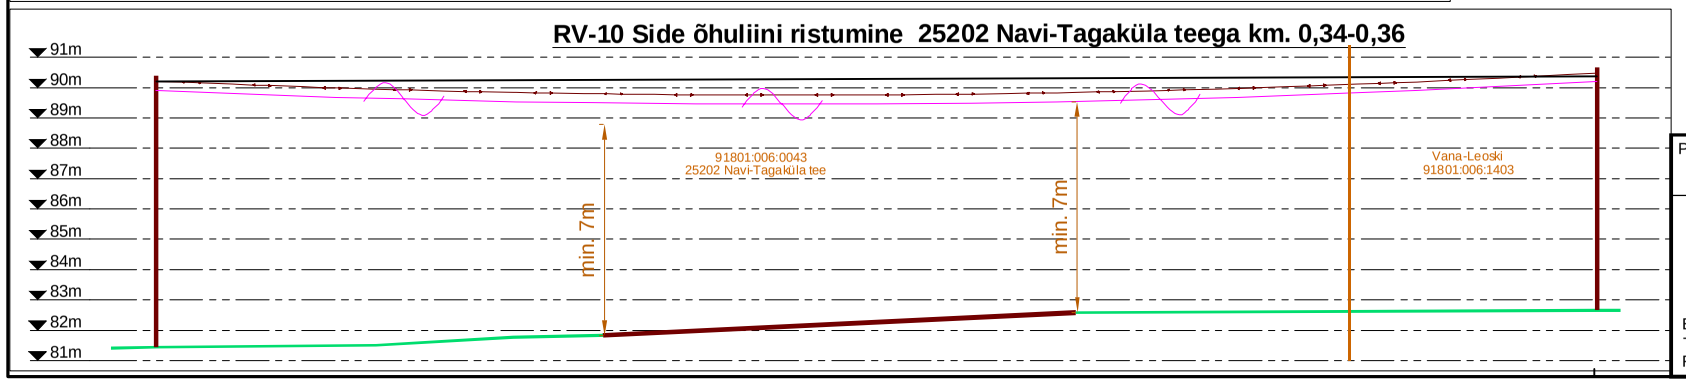

Projekt	Passiivse elektroonilise sidevõrgu rajamine Navi külas, Võru vallas, Võrumaal				Tellija	Enefit Connect OÜ
LEONHARD WEISS	Joonis	Asendiplaan			Joonise nr	VT1650-1
	Projekteeris	A.Erik		53 090 199	Mõõtkava	M 1:2000
	Kontrollis	A.Erik		53 090 199	Staadium	Tööprojekt
					Keel / Leht / Lehti	EST / 1 / 2

E-post estonia@leonhard-weiss.com
Telefon +372 601 2285
Registrikood 12083348