


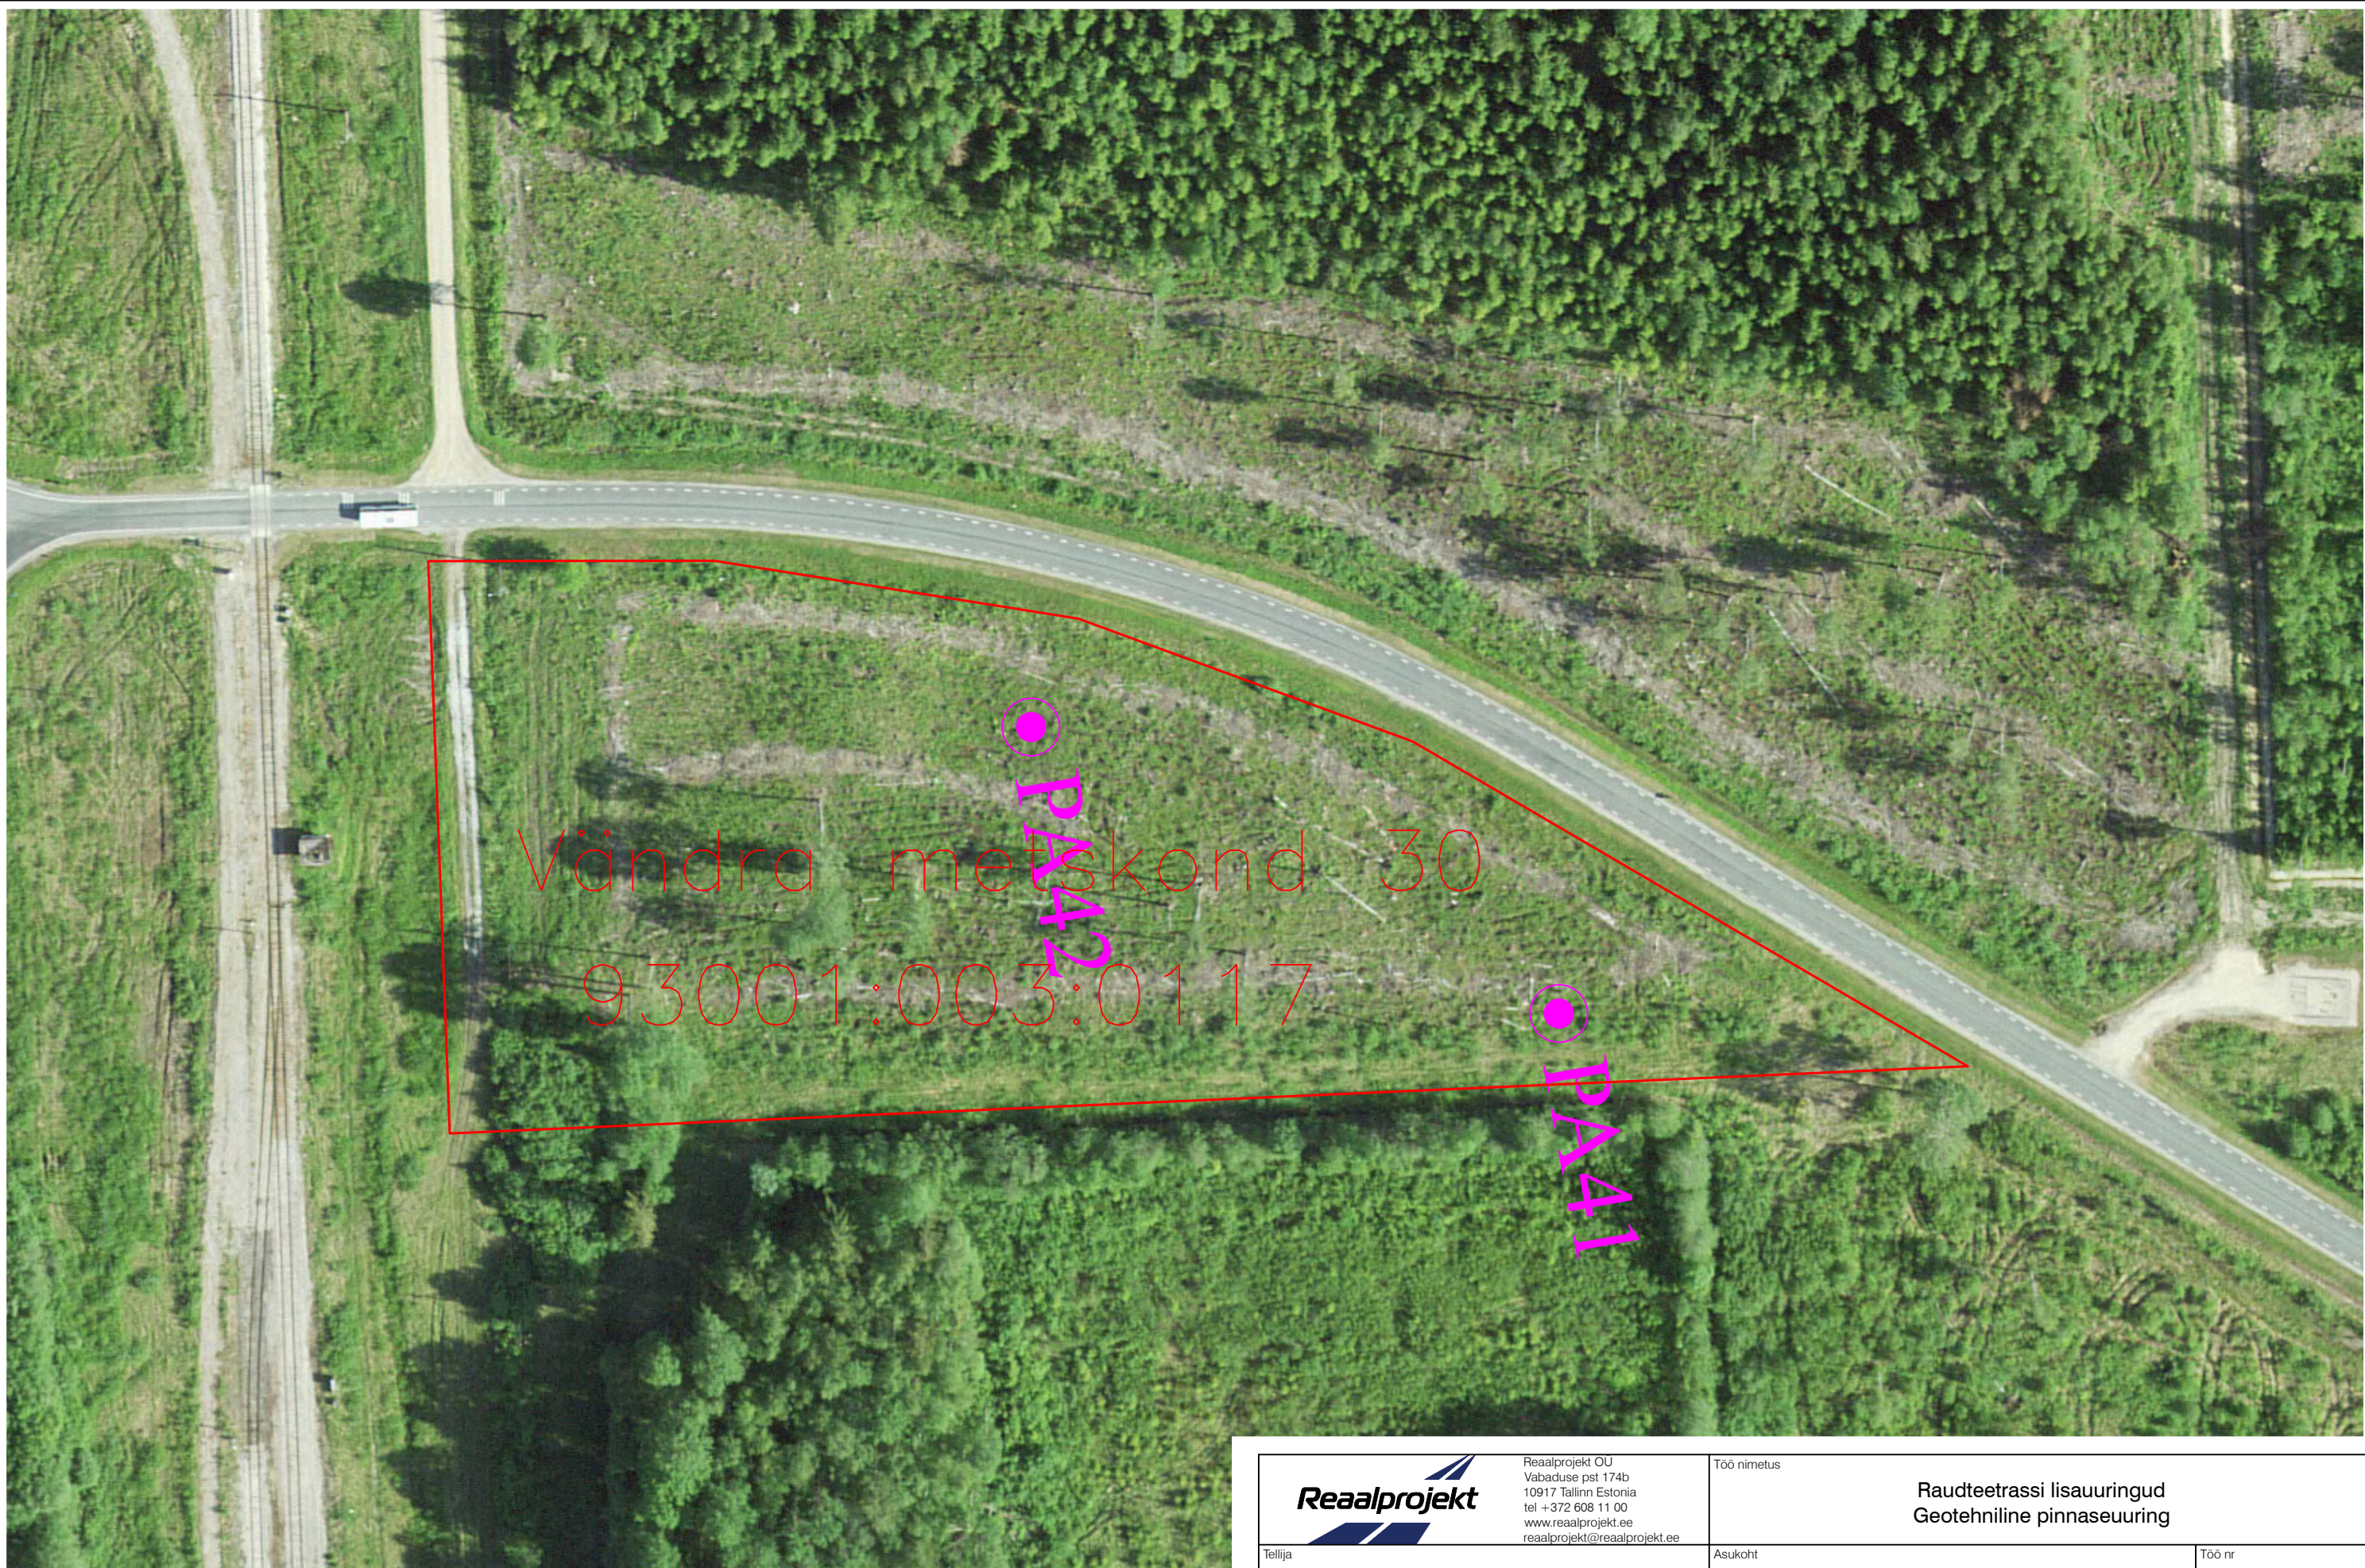

LEGEND:

● PA1

Puurauk nr x

Reaalprojekt Reaalprojekt OU Vabaduse pst 174b 10917 Tallinn Estonia tel +372 608 11 00 www.reaalprojekt.ee reaalprojekt@reaalprojekt.ee	Töö nimetus Raudteetrassi lisauuringud Geotehniline pinnaseuuring		
Tellija K - Projekt AS	Asukoht Põhja - Pärnumaa vald, Pärnu maakond		Töö nr GL25023
Vastutav täitja:	L. MAIDLA	05.2025	Mõõtkava N/A
Osakonna juht:	L. ARUMÄE	05.2025	Joonise nr 2.1
-	-	-	
-	-	-	