


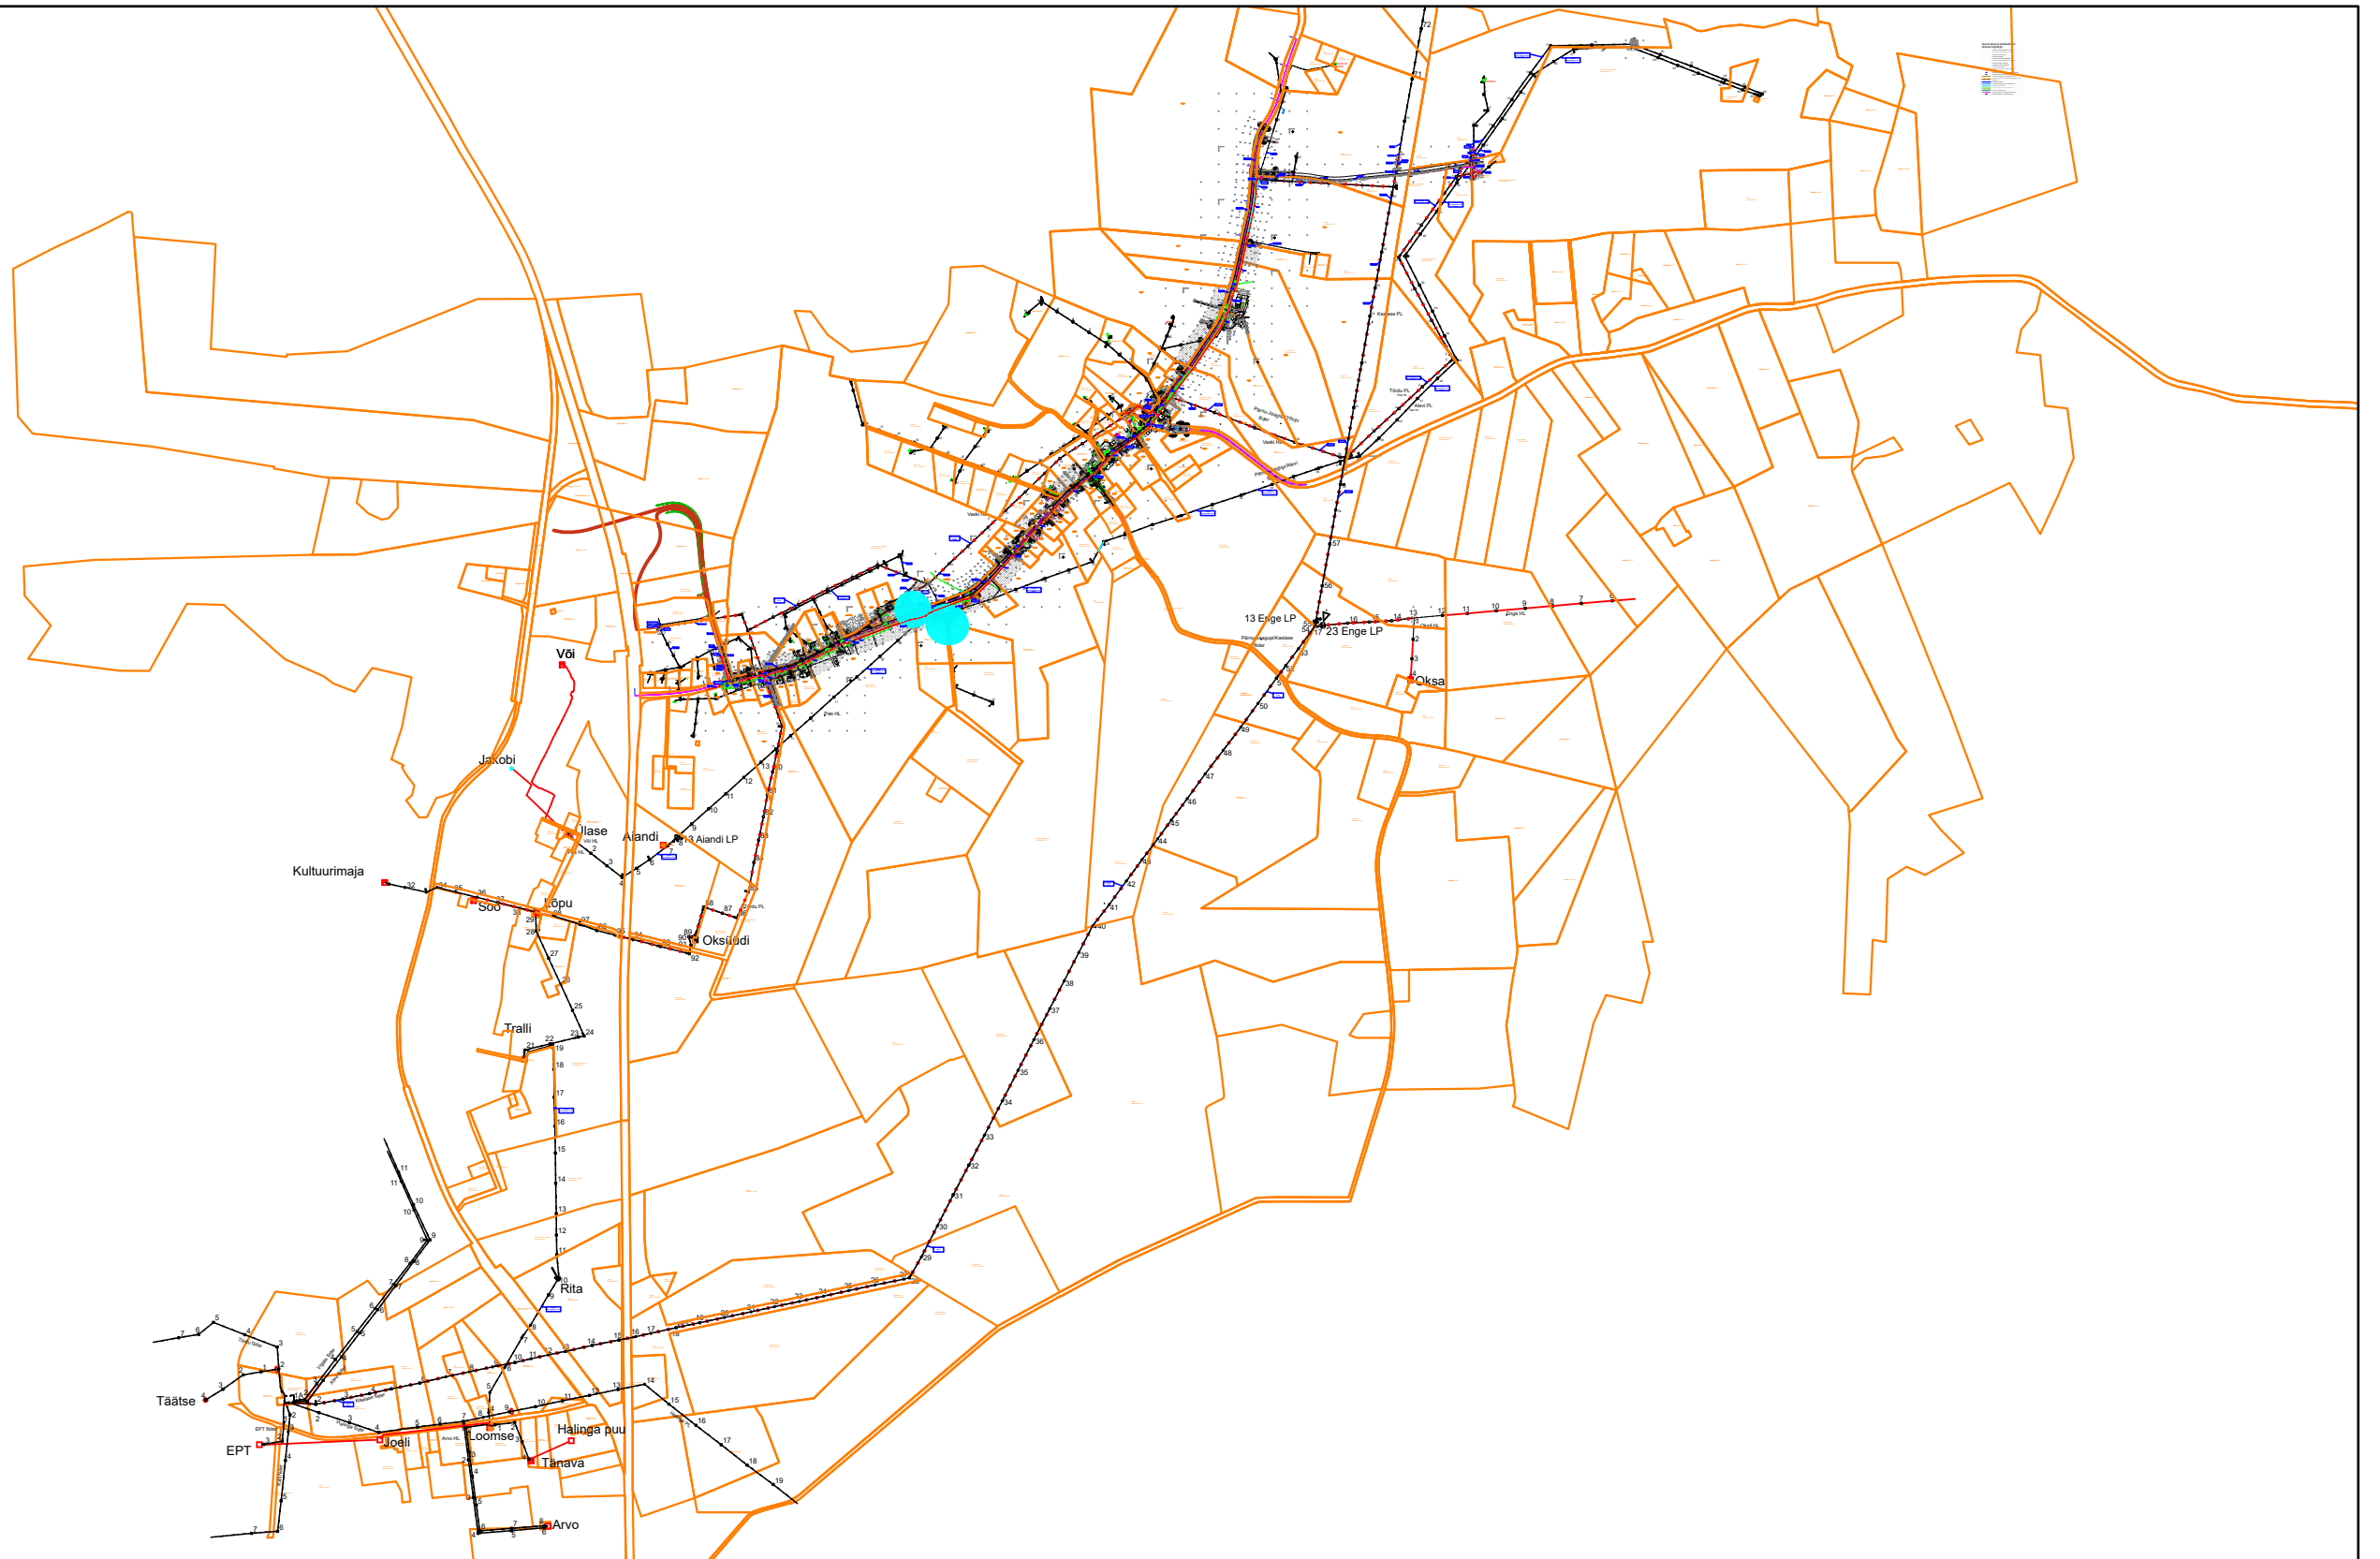

Tingmärgid projekteeritud:

- 1W2 1W2 10 kV maakaabelliin torus
- 1W2 1W2 Maakaabelliini proj kõrgus
- 1W2 1W2 Maakaabelliin torus kinnisel läbindamisel
- 1W2 1W2 Maakaabelliin 750N torus
- 1W1 1W1 0,4 kV maakaabelliin torus
- Liitumiskilp
- (punasega kilbi tegelikud mõõdud)
- Jaotuskilp
- Komplektalajaam
- Demonteeritav õhuliin

Tingmärgid olemasolevad:

- 10 kV õhuliin
- 0,4 kV õhuliin
- 10 kV maakaabel
- Side õhuliin
- Side kaabelliin
- K Kanalisatsioonitrass
- V Veetrass
- SK Sadeveekanaliseatsioon
- Muinsuskaitseala
- Katastriüksuse piir

Projekt Pärnu-Jaagupi - Kaelase 10 kV fiidri rekonstrueerimine III etapp Põhja-Pärnumaa vald Pärnu maakond					Tellija Elektrilevi OÜ		
Joonis Asendiplaan					Joonise nr IP5331-1		
Projekteeris	Karl M Põldsam			+372 59002453	Mõõtkava	1:20000	
Kontrollis					Staadium	Tööprojekt	
Projektijuht					Keel EST	Leht 1	Lehti 1
E-post estonia@leonhard-weiss.com Telefon +372 601 2285 Registrikood 12083348 EL10665798-0001							