


ANDMED:

Address: Kopli tn 98 // Uus-Maleva tn 10, Tallinn, Harju maakond
 Tunnus: 78408:808:0278
 Pindala: 18011.0 m²
 Rajatise liik: Avaliku kasutusega spordi- ja puhkerajatis, sh mänguväljak
 Kasutamise otstarve: 24129 Muu nimetamata spordi- või puhkerajatis
 Skatepargi laius 34.2m
 Skatepargi pikkus 49.2m
 Kõrgus h: +4.0m
 Skatepargi pindala 1440.0m²

LEGEND:

- ▶ JALAKÄIJA LIGIPÄÄS
 - OLEMASOLEV ASFALTPLATS
 - OLEMASOLEV HALJASALA
 - PLANEERITAV ELEMENT
 - PROJEKTEERITAV ALA
 - INFOTAHVEL
 - OLEMASOLEVAD KOMMUNIKATSIOONID
 - OLEMASOLEV SIDETRASS
 - ⊕ OLEMASOLEV KANALISATSIOONIKAEV
 - OLEMASOLEV KANALISATSIOONITRASS
 - OLEMASOLEV VEEKAEV
 - OLEMASOLEV VEETRASS
 - OLEMASOLEV SIDE SERVITUUT
- Infotahvel 1tk RAL9005

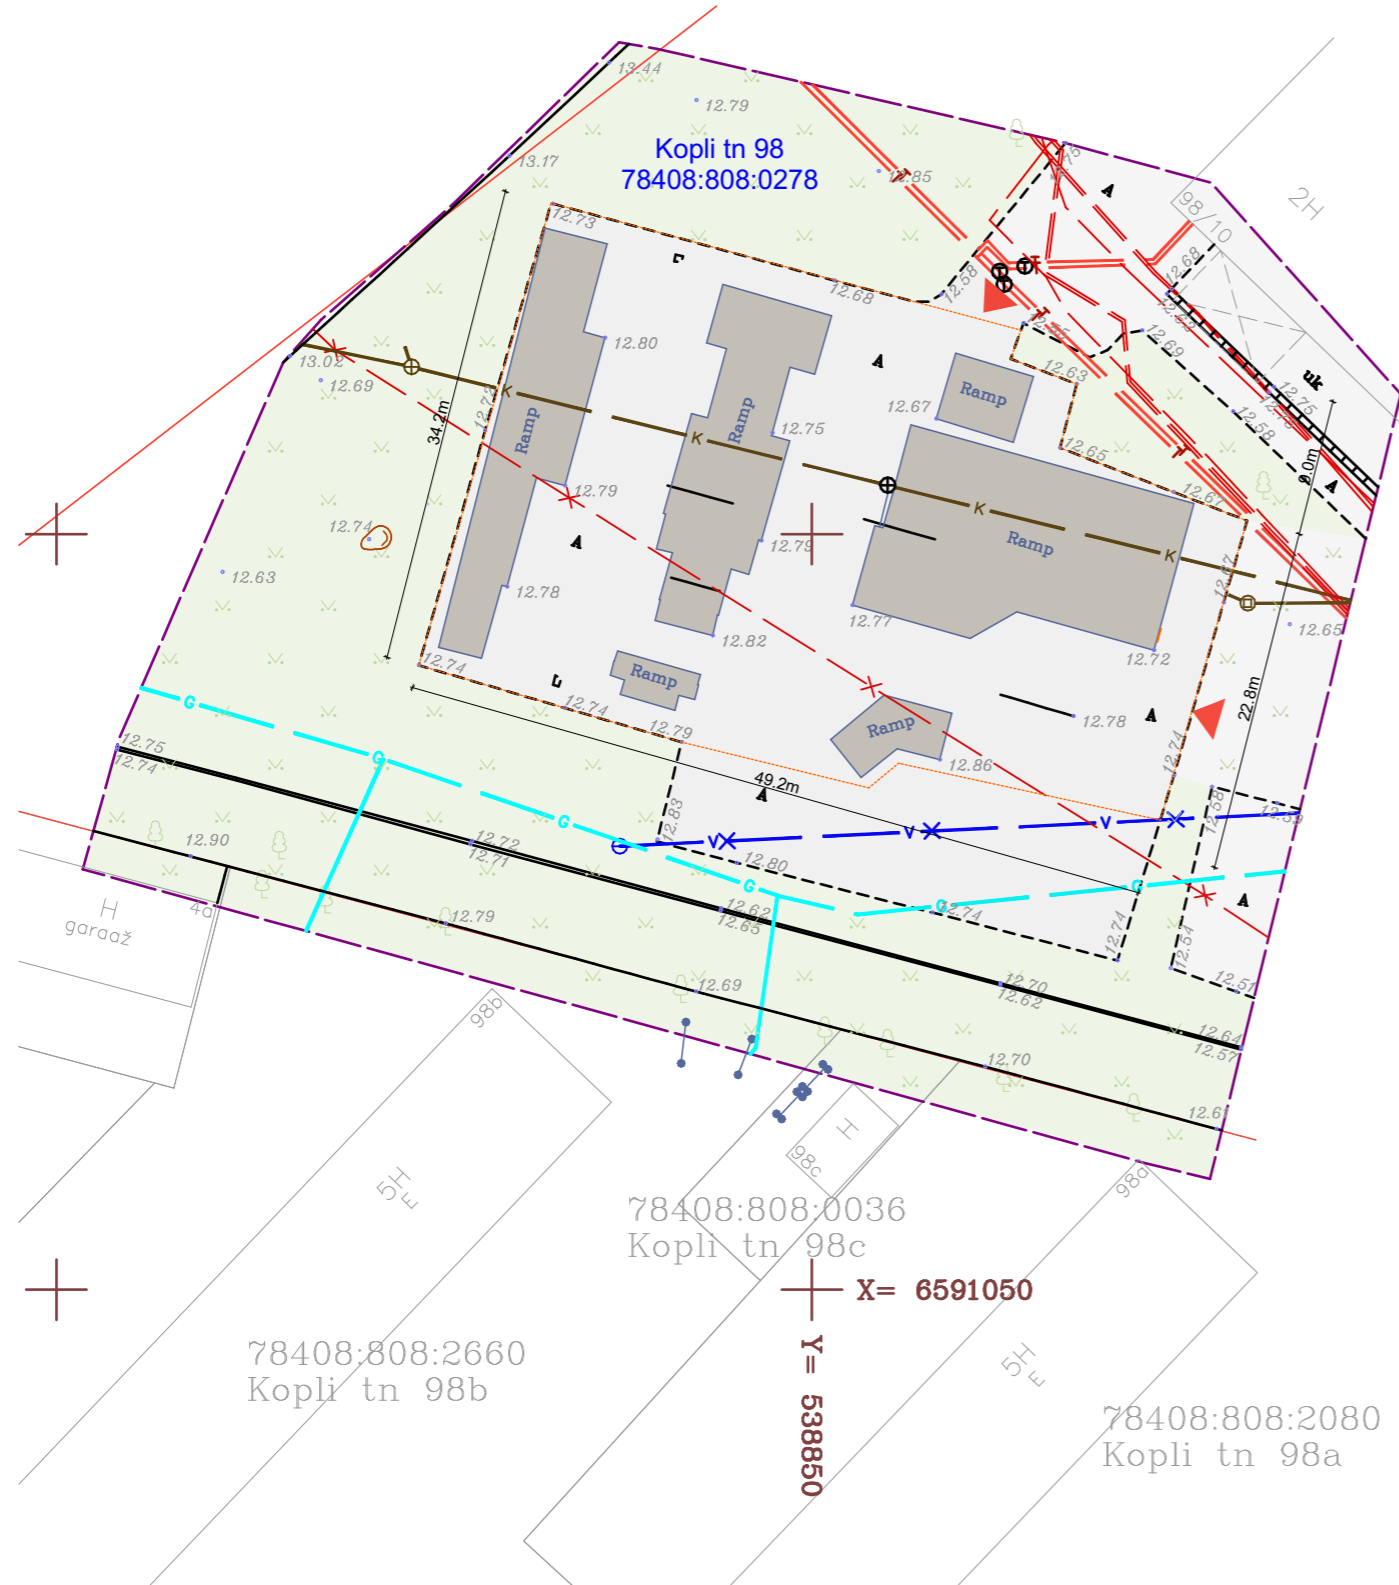

Märkused:

1. Koordinaadid riiklikus L-Est'97, kõrgused EH2000 süsteemis.
2. Katastrirüksuste piirid saadud Maa-ametist seisuga 12.08.2019

Geodeesia 24 OÜ Litsentsid: 751 MA, EEG000265 Reg.nr: 12135099 Pärnu mnt 139e, 11317 Tallinn info@geodeesia24.ee		Objekt: KOPLI TN 98 / UUS-MALEVA TN 10 Harjumaa, Tallinn, Põhja-TallinnaLO, Kopli tn 98 / Uus-Maleva tn 10	
Vastutav geodeet:	Karel Truu	Joonise nimetus:	MAA-ALA PLAAN TEHNOVÕRKUDEGA
Möödistas:	Riho Sulg	Möötkava:	1:500
		Töö nr:	3134-19
		Stadium:	GEODEESIA
		Kuupäev:	12.08.19
		Leht:	1

Gruuvi Group OÜ Maakri 36-55, Tallinn, Harjumaa 10145 reg. nr. 12993265	objekt / asukoht:	Kopli tn 98 // Uus-Maleva tn 10 SKATEPARK		
	tellija:	PÕHJA-TALLINNA NOORTEKESKUS		
	projekteerija/vastutav spetsialist:	MIHKEL KANNELMÄE	joonestas:	RAIN ROBERT RANDVÄLI
	joonise nimetus:	ASENDIPLAAN		
		projekt staadium:	TÖÖPROJEKT	
	kuupäev:	16/04/26	formaat:	A3
	rev:	01	möötkava:	1:500
	töö nr:	2607_TP	joonise nr:	AS-4-01