

ISIKLIKU KASUTUSÕIGUSE SEADMISE PLAAN

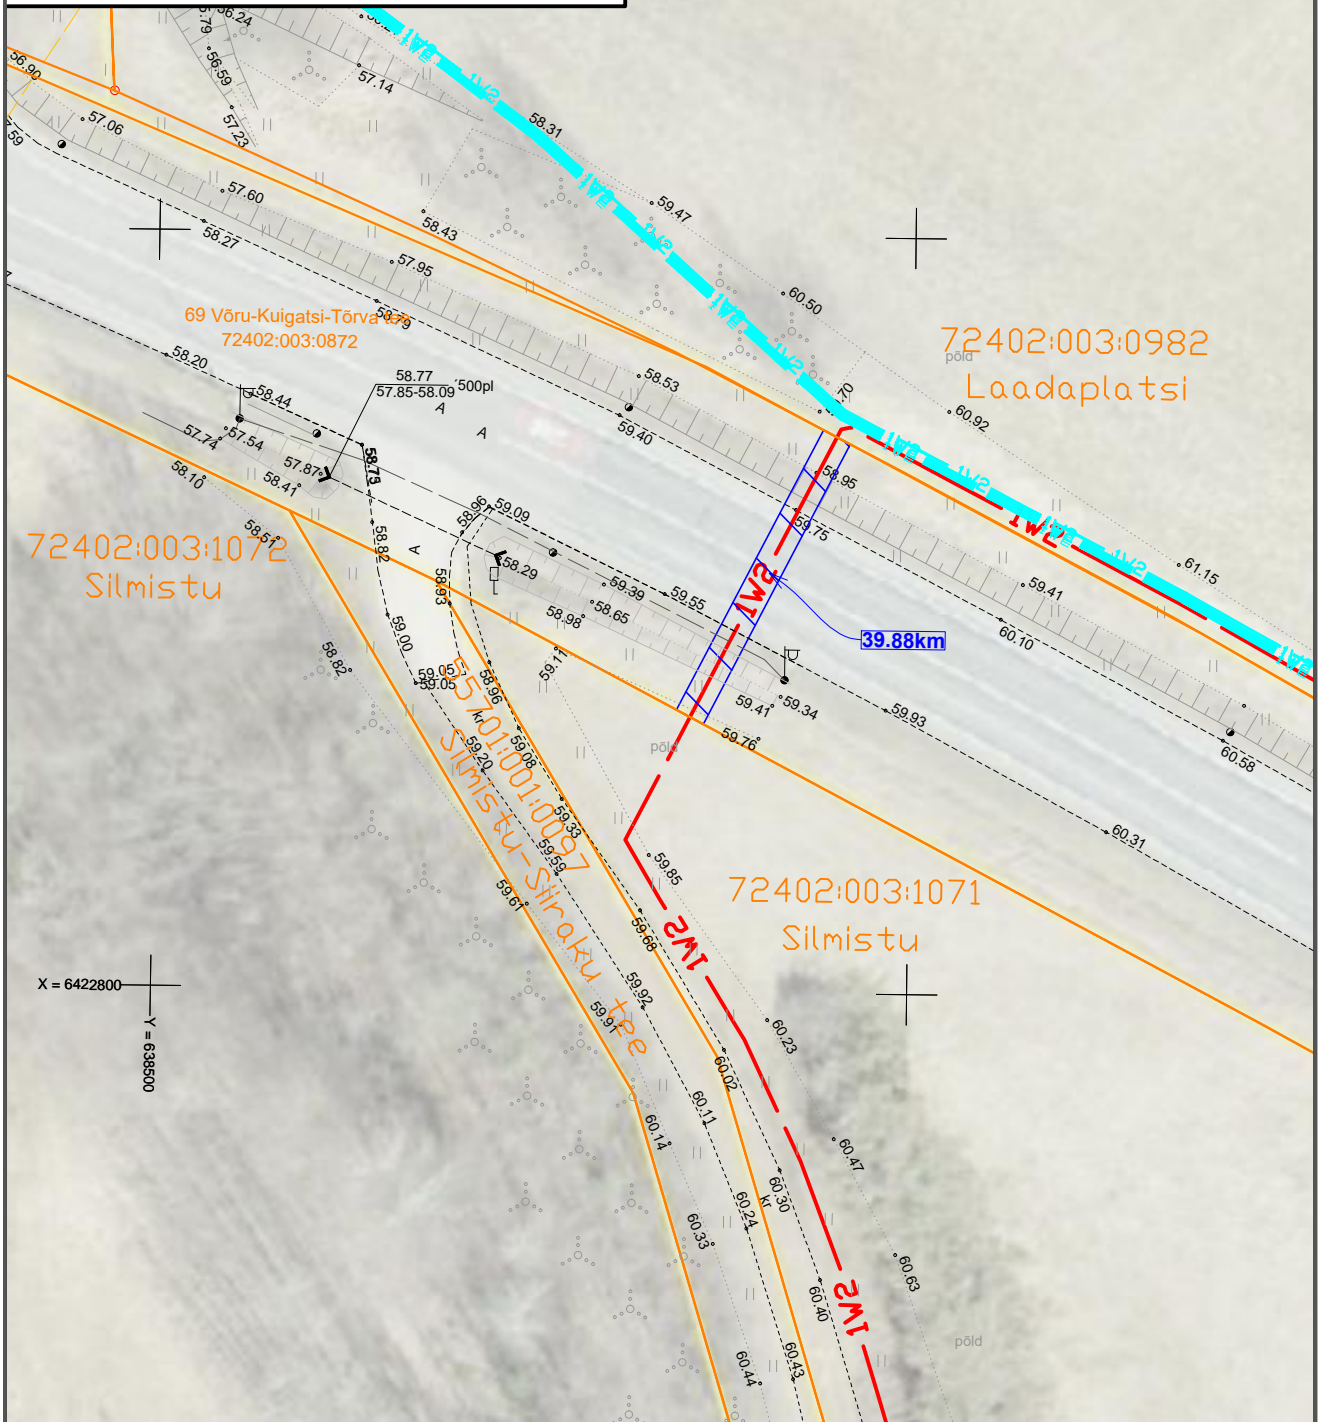
69 Võru-Kuigatsi-Tõrva tee

72402:003:0872






Registriosa nr: 4019450

1:500, A4

Projekti nr IP4886



Tingmärgid

-  proj. 10 kV maakaabelliin
-  varem projekteeritud 10 kV maakaabelliin (LEONHARD WEISS OÜ töö nr IP5987)
-  olemasolev 0,4kV maakaabelliin
-  katasripiir
-  kasutusõiguse ala 42m²