


Isikliku kasutusõiguse ala plaan

Valga maakond, Otepää vald, Vidrike küla, 46 Tatra-Otepää-Sangaste tee kinnistu, reg. nr 21245950, katastritunnus 55701:001:0720

M 1:500

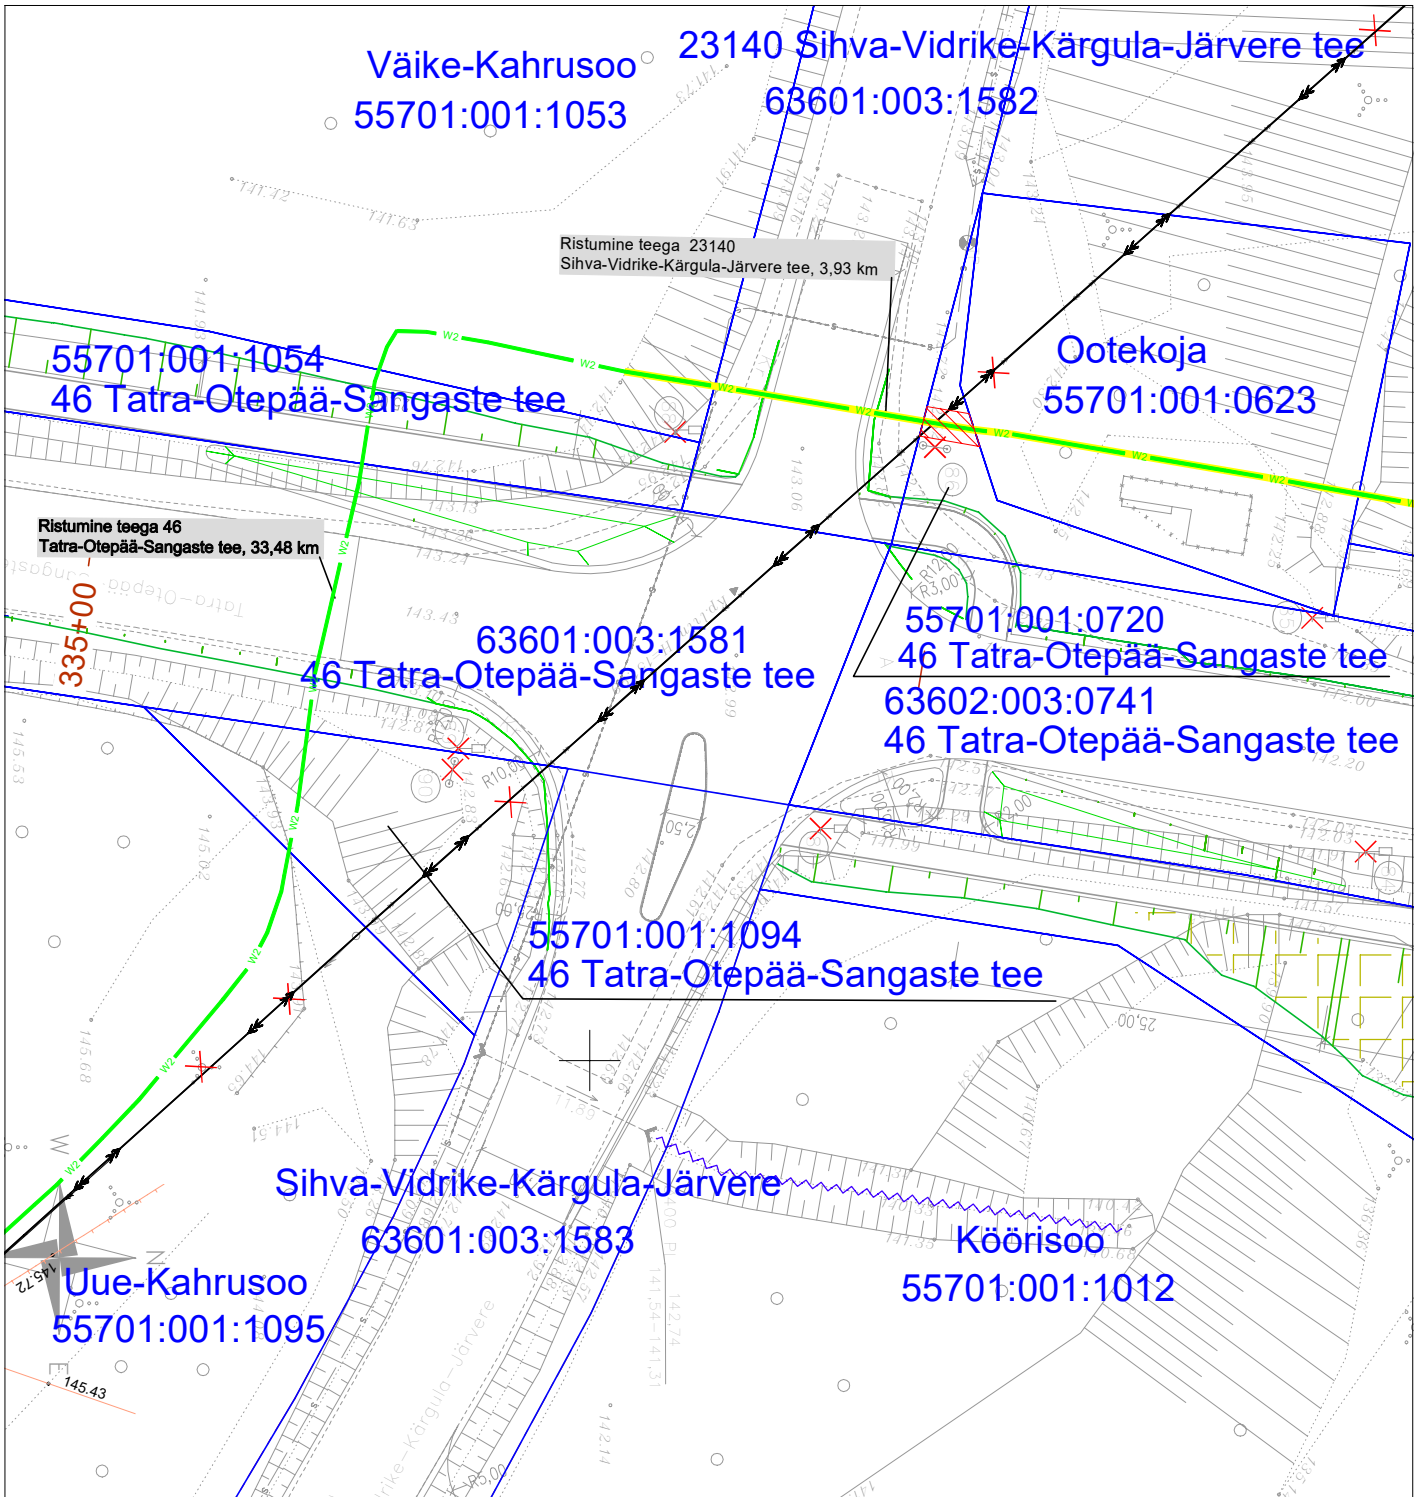

Kasutusõiguse ala



Katastriüksuse piir



Projekteeritav 10 kV maakaabel

Jrk nr	IKO ala Pos nr (plaanil)	Kinnistu registriosi number	Katastriüksuse tunnus, nimi ja sihtotstarve	Asukoht riigitee(nr ja nimi) suhtes (lõigu algus ja lõpp km)	Ala pindala ruutmeetrites m2
1	Pos 1	21245950	55701:001:0720 46 Tatra-Otepää-Sangaste tee Transpordimaa	46 Tatra-Otepää-Sangaste tee 33,44 km	7m2

Kasutusõiguse ala 7 m².

Koostas: Keio Altoja, 53426415

Taotluse esitaja: Ulvi Männama

Töö nr: IP6028, Otepää-Vidrike 10 kV fiidri
rekonstrueerimine III-etapp