






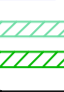
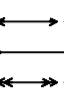
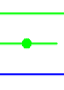















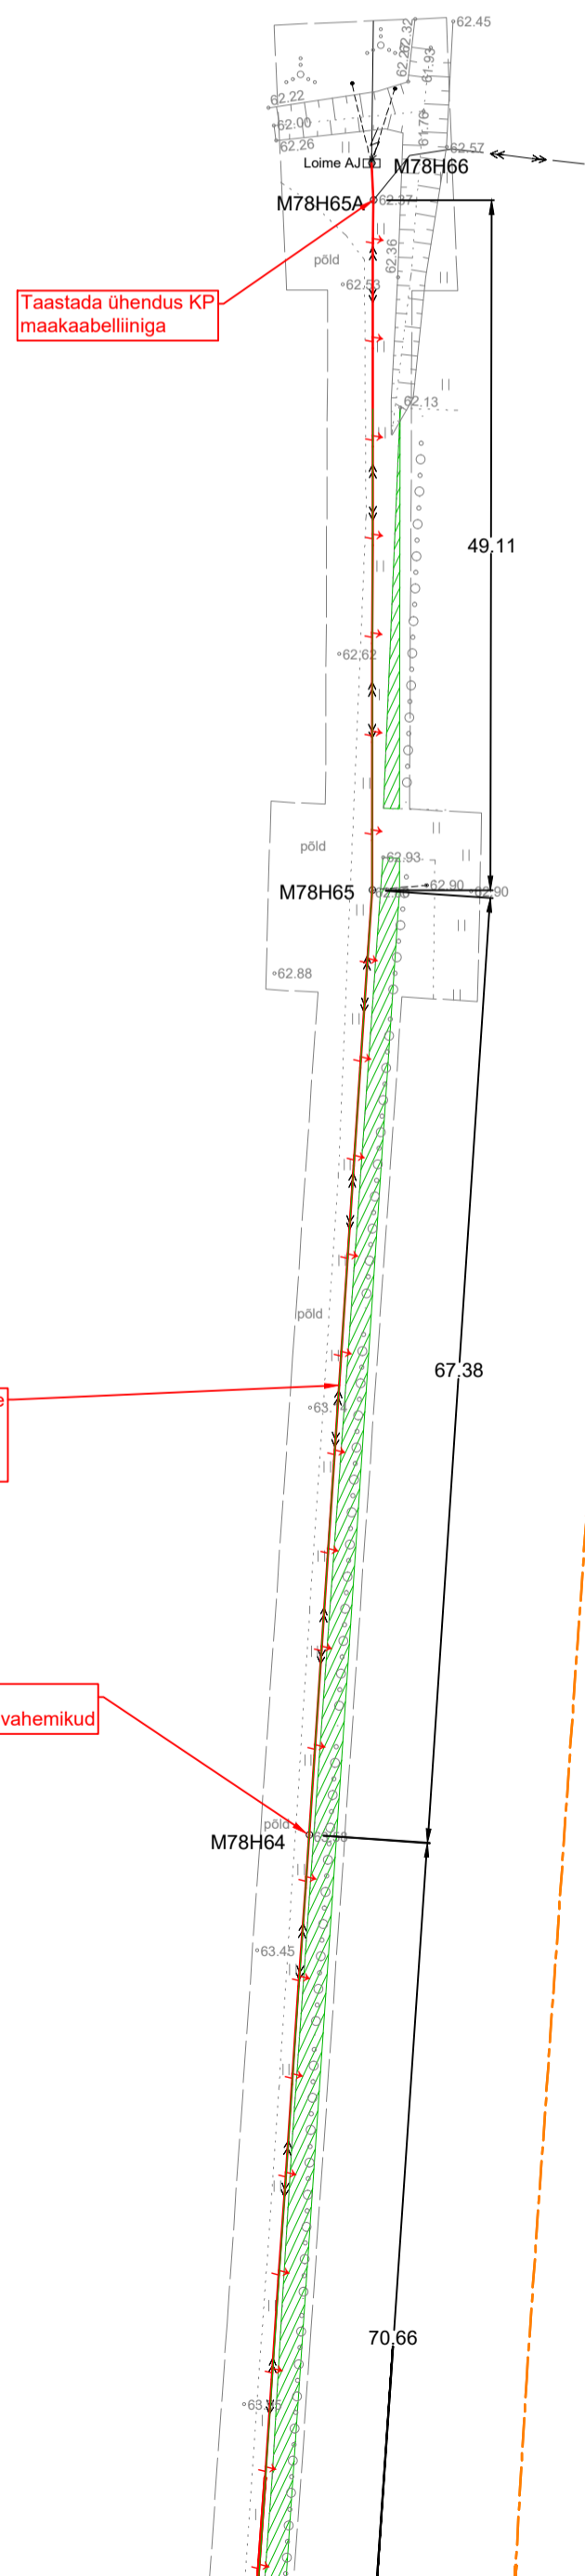


Tellija: Elektrilevi OÜ	Vijandi-Pirmastu. IP8399. Tööprojekt.		Aadress: Päevalille 2-2, Ülenurme, Tartumaa; 61714	Kuupäev: 07.01.2026
Töö nimetus:			MTR: TEL002388	Töö nr: 25-94
Joonise nimetus: Asendiplaani vaade 017			Reg. nr: 12688881	Joonise nr: 017
			Telefon: +372 553 4119	Möötkava: M1:500 A2
			E-mail: jaanus@stromtec.ee	
			Projekteerija: Tõnis Kuusk; 55689833	
			Kontrollis: Jaanus Kaldoja	

STROMTEC OÜ NR 25-94 TINGMÄRGID

-  Proj. 21 kV kaabel (eesmine nr on kaablite arv)
-  Proj. 0.4 kV kaabel (eesmine nr on kaablite arv)
-  Proj. 20 kV õhuliin
-  Proj. 0.4 kV rippkeerdkaabel
-  Proj. keskpinge mast
-  Proj. keskpinge mastitugi
-  Proj. tõmmits
-  Proj. mastalajaam
-  Proj. maandus
-  Demonteeritav võrk
-  Haljastuse taastamine (kaevetööde ala)
-  Liinikoridoride puhastus
-  Ol. olev 0.4 kV õhuliin
-  Ol. olev 0.4 kV kaabel
-  Ol. olev keskpinge-õhuliin
-  Ol. olev keskpingekaabel
-  Ol. olev sidetrass (valguskaabel)
-  Ol. olev sidetrass (vaskaabel)
-  Ol. olev veetrass
-  Ol. olev kanalisatsioonitrass
-  Ol. olev drenaaž
-  Ol. olev gaasitrass
-  Ol. olev soojatrass
-  Katastriüksuse piir



Taastada ühendus KP maakaabelliniga

Asendada olemasolev KP paljasjuhe BLL-99 kaetud juhtmega mastidel M78H11-M78H66 L = 2656m

Mastile M78H64 Paigaldada sädevahemikud