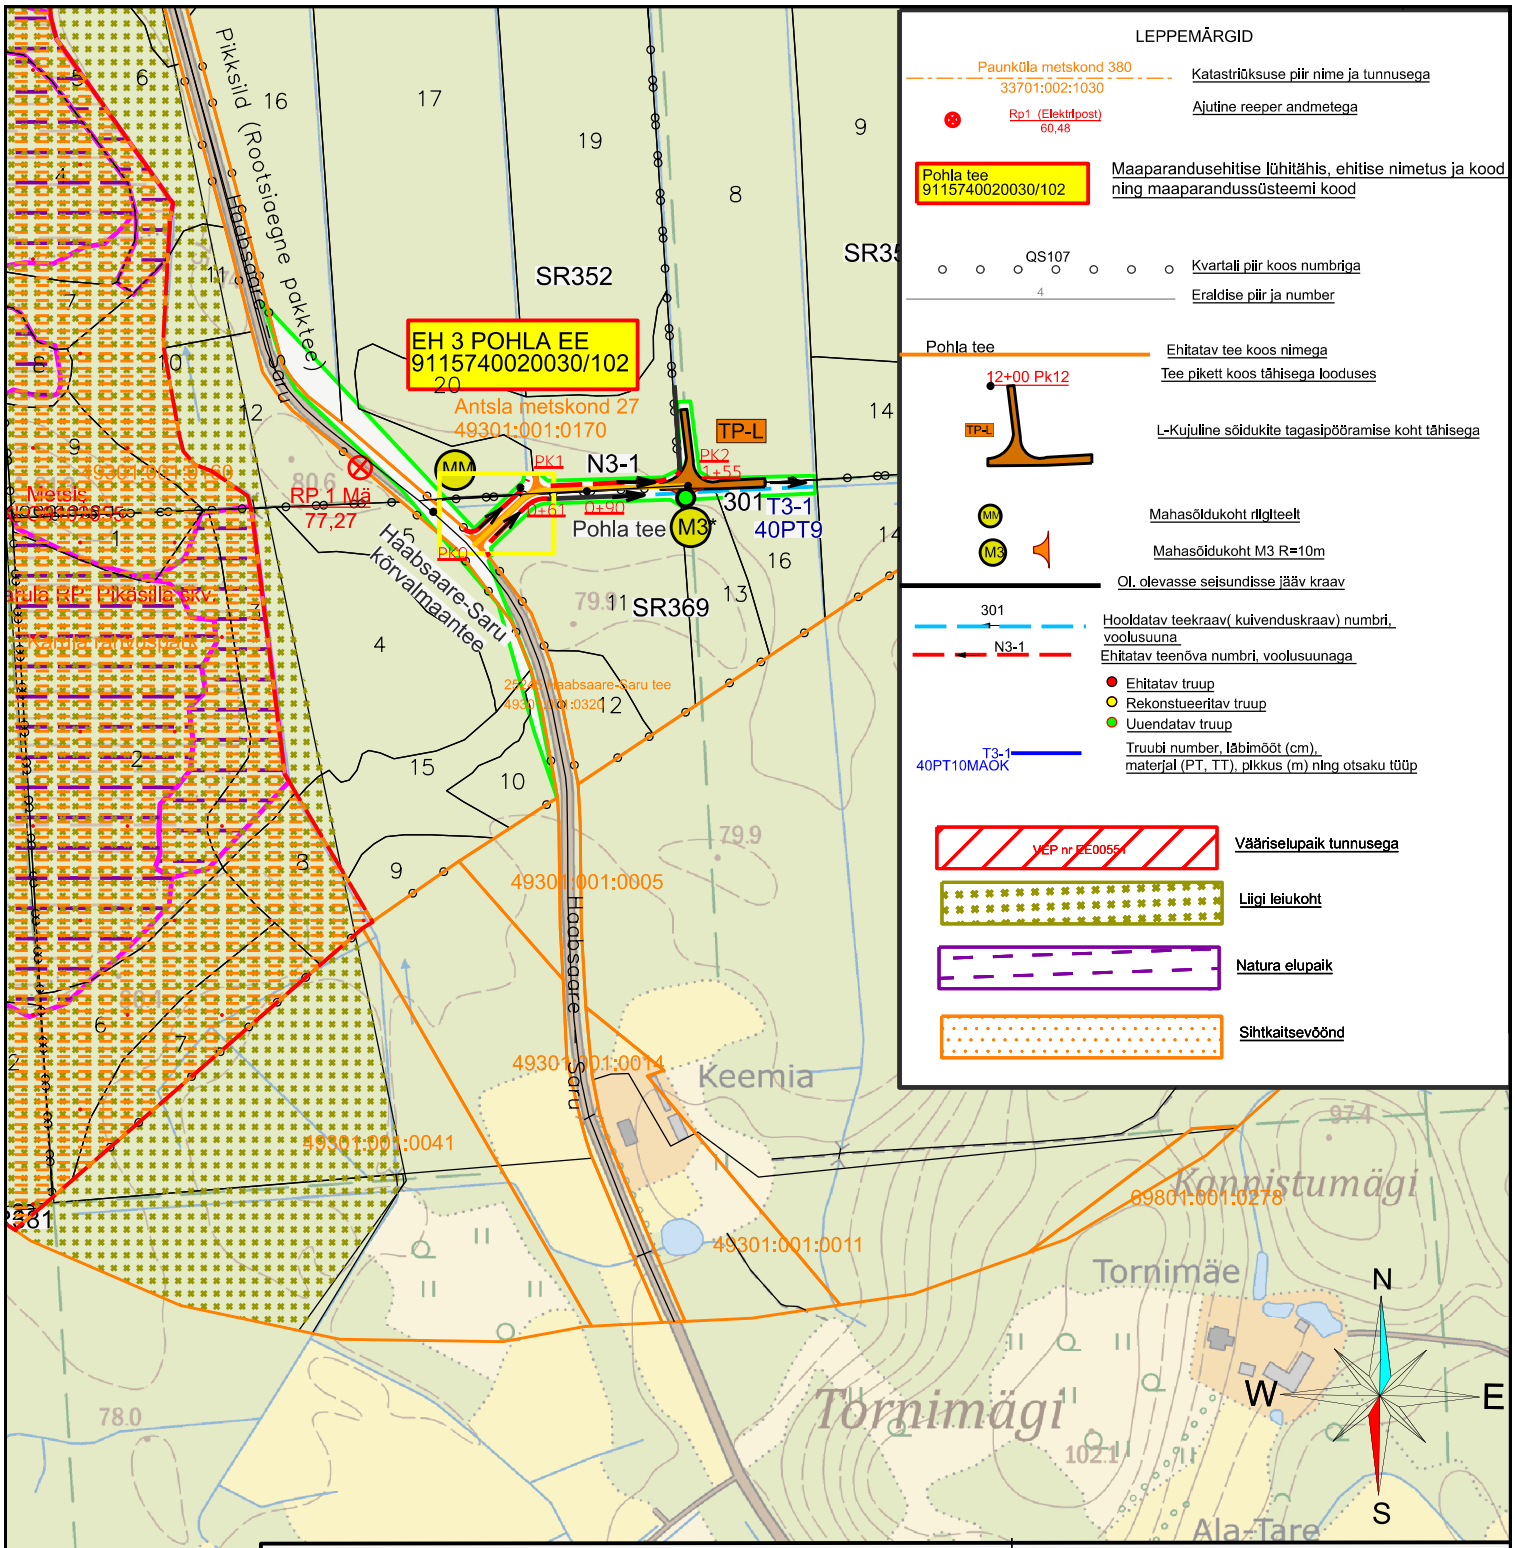

MAATERVENDUS OÜ Mater reg.nr.MP0209-00	Tartu maakond 60524 Saadjärve tee 5 Telefon: 5087176 Reg.kood. 12247059 E-mail: torim@maatervendus.ee		TÖÖ nr. 2304261 Ähijärve küla, Antsla vald ning Koemetsa küla, Rõuge vald, Võru maakond
OBJEKT:	Ubajärve ja Suurelaane teede ehitusprojekt V02		Tellija:RMK
JOONIS:3-1	Pohla tee plaan	Insener	T.Torim
LEHT:1	MÕÕT: M1:5000	05. 2023	Graafika T.Torim