ISIKLIKU KASUTUSÕIGUSE SEADMISE PLAAN **NR 3**

IKÕ ala Pos nr (plaanil)	Kinnistu registriosa nr	Katastriüksuse tunnus, nimi ja sihtotstarve	IKÕ ala pindala m^2
Pos 1	1081532	19502:003:0051; 10 Risti-Virtsu-Kuivastu-Kuressaare tee L1; Transpordimaa	338

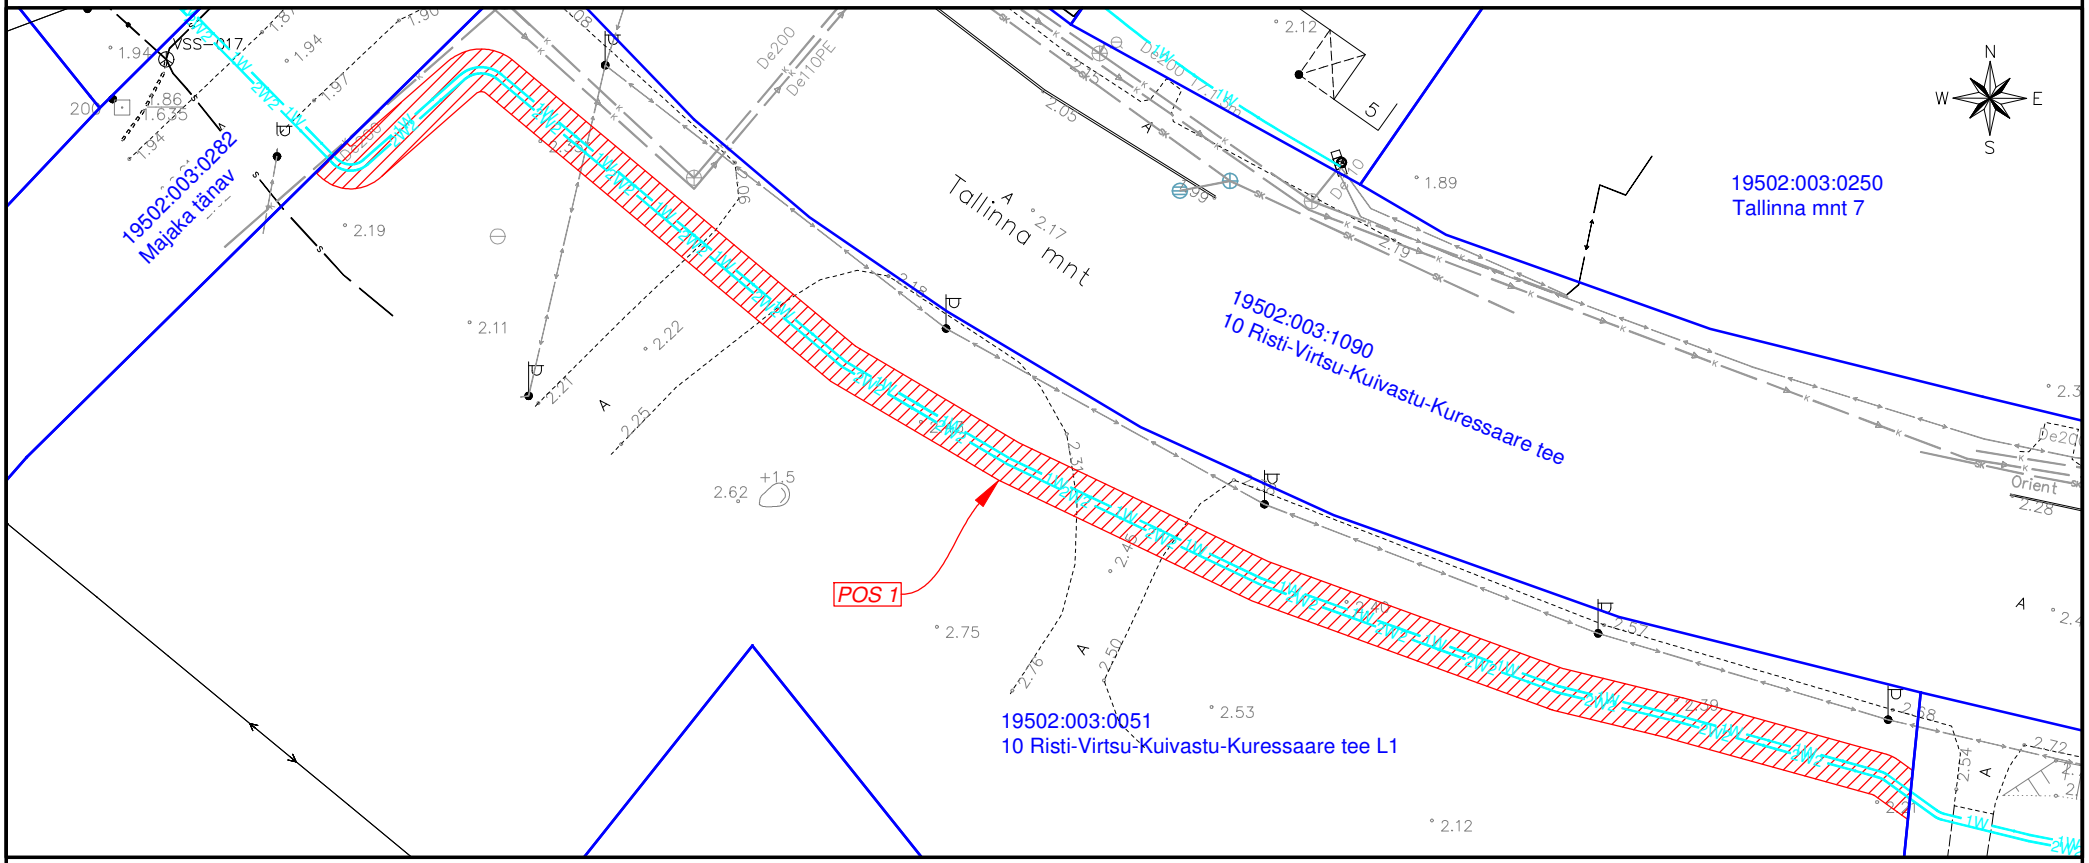

- IKÕ seadmise ala
- Katastriüksuse piirid
- Projekteeritud tehnovõrk - elektri-maakaabelliin (pikkus 120 m)
- Projekteeritud tehnovõrk - elektri-maakaabelliin (pikkus 120 m)

Projekti nimetus / asukoht			*Töö nr*
Virtsu sadama liitumine elektrivõrguga keskpingel Virtsu alevik, Lääneranna vald, Pärnumaa			JT2703
Koostaja	*Mõõtkava*	*Leht / formaat*	*Kuupäev*
Draftit OÜ	1:500	A4	08.05.2024