


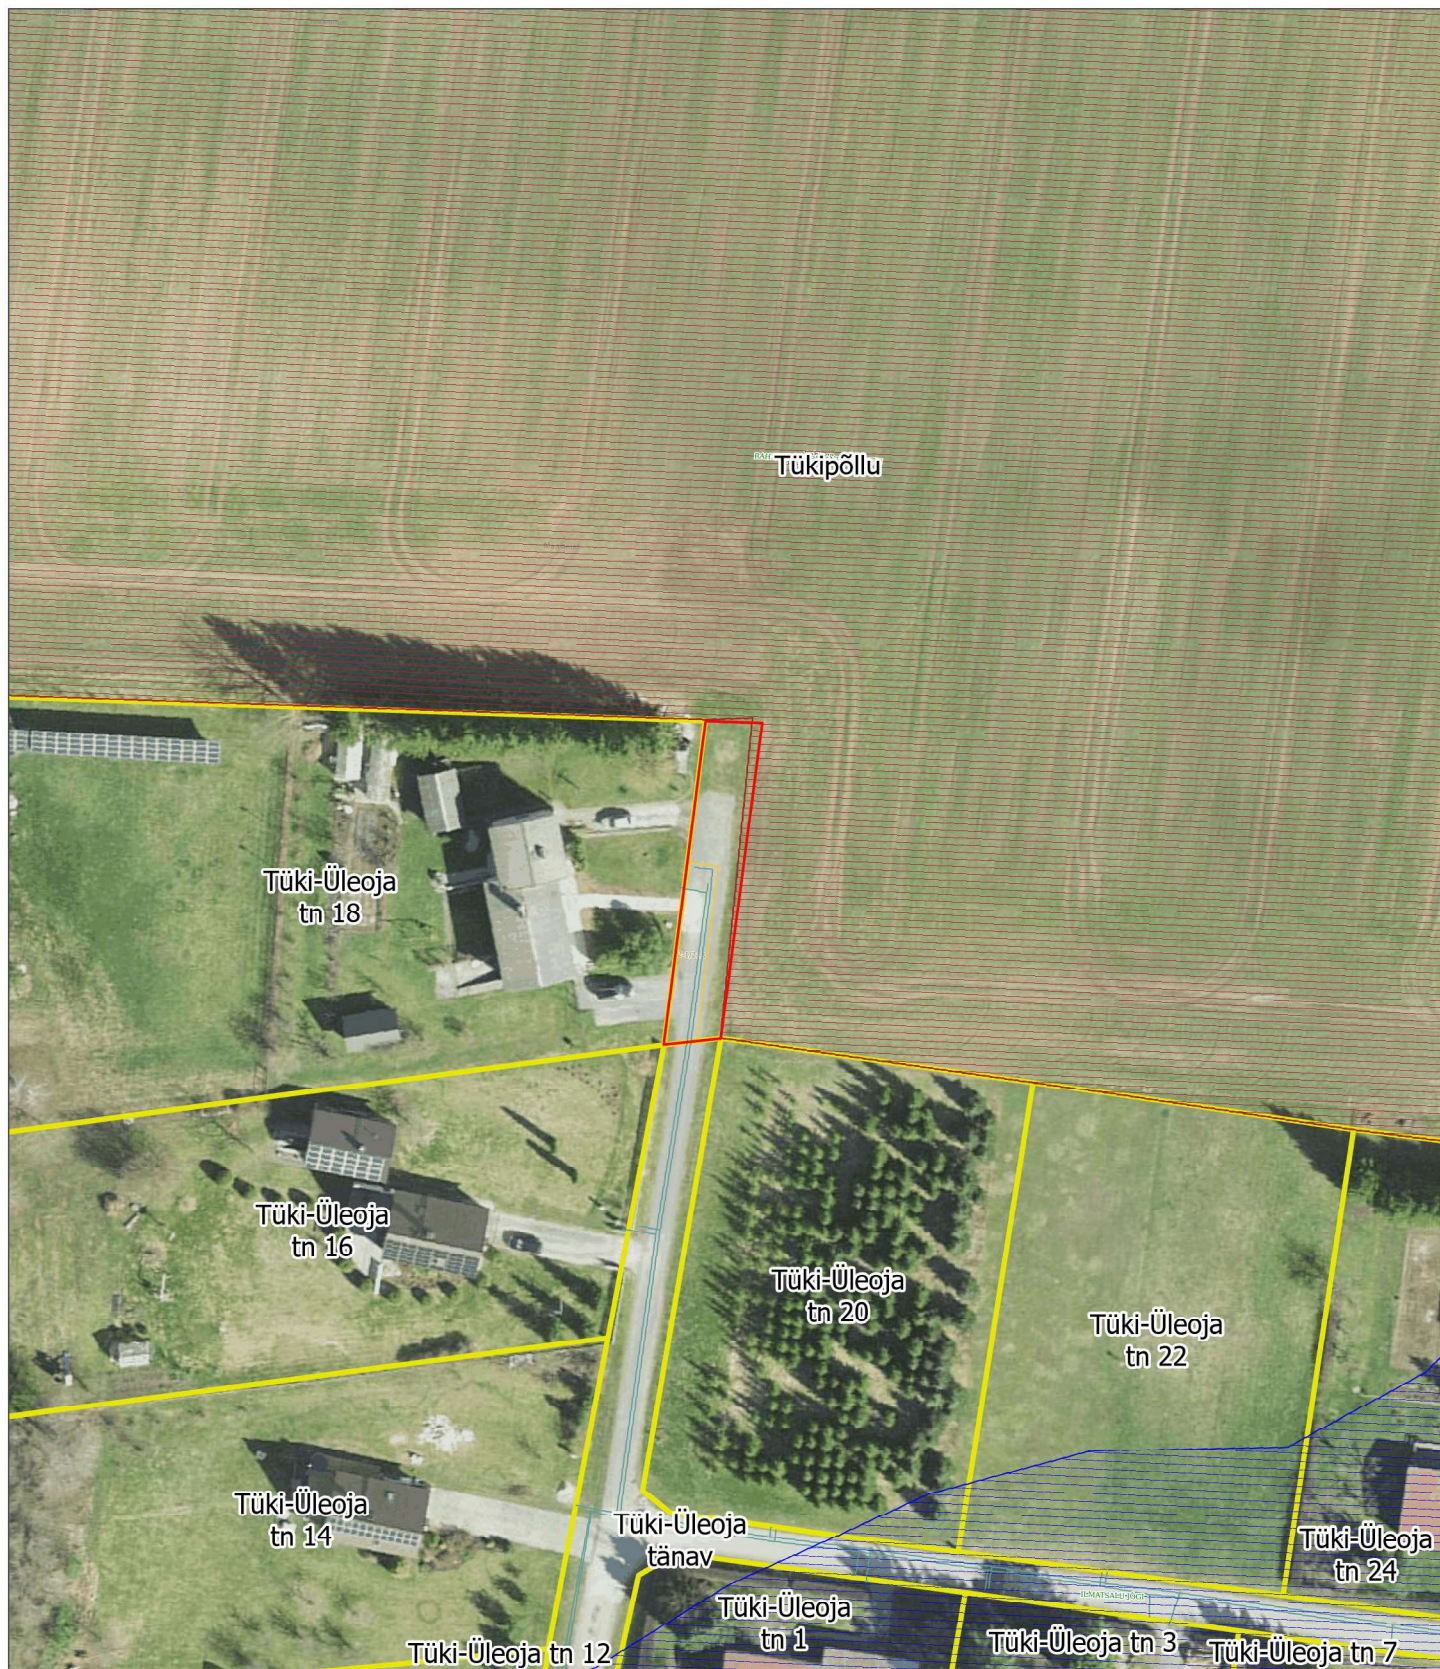

Asendiplaan

Tartu maakond, Tartu linn, Tüki küla, Tükipõllu (79301:001:0424)

Leppemärgid:

- Katastriüksuse piir
- Äralõige Tükipõllust ligikaudse pindalaga 317 m²

Koostaja:
Sandra Simson

Kuupäev: 23.07.2024

Möötkava: 1: 1 000

Osakond / ametinimetus:
Arhitektuuri ja ehituse osakond
maakorraldus- ja geodeesiateenistuse
juhataja

TARTU