


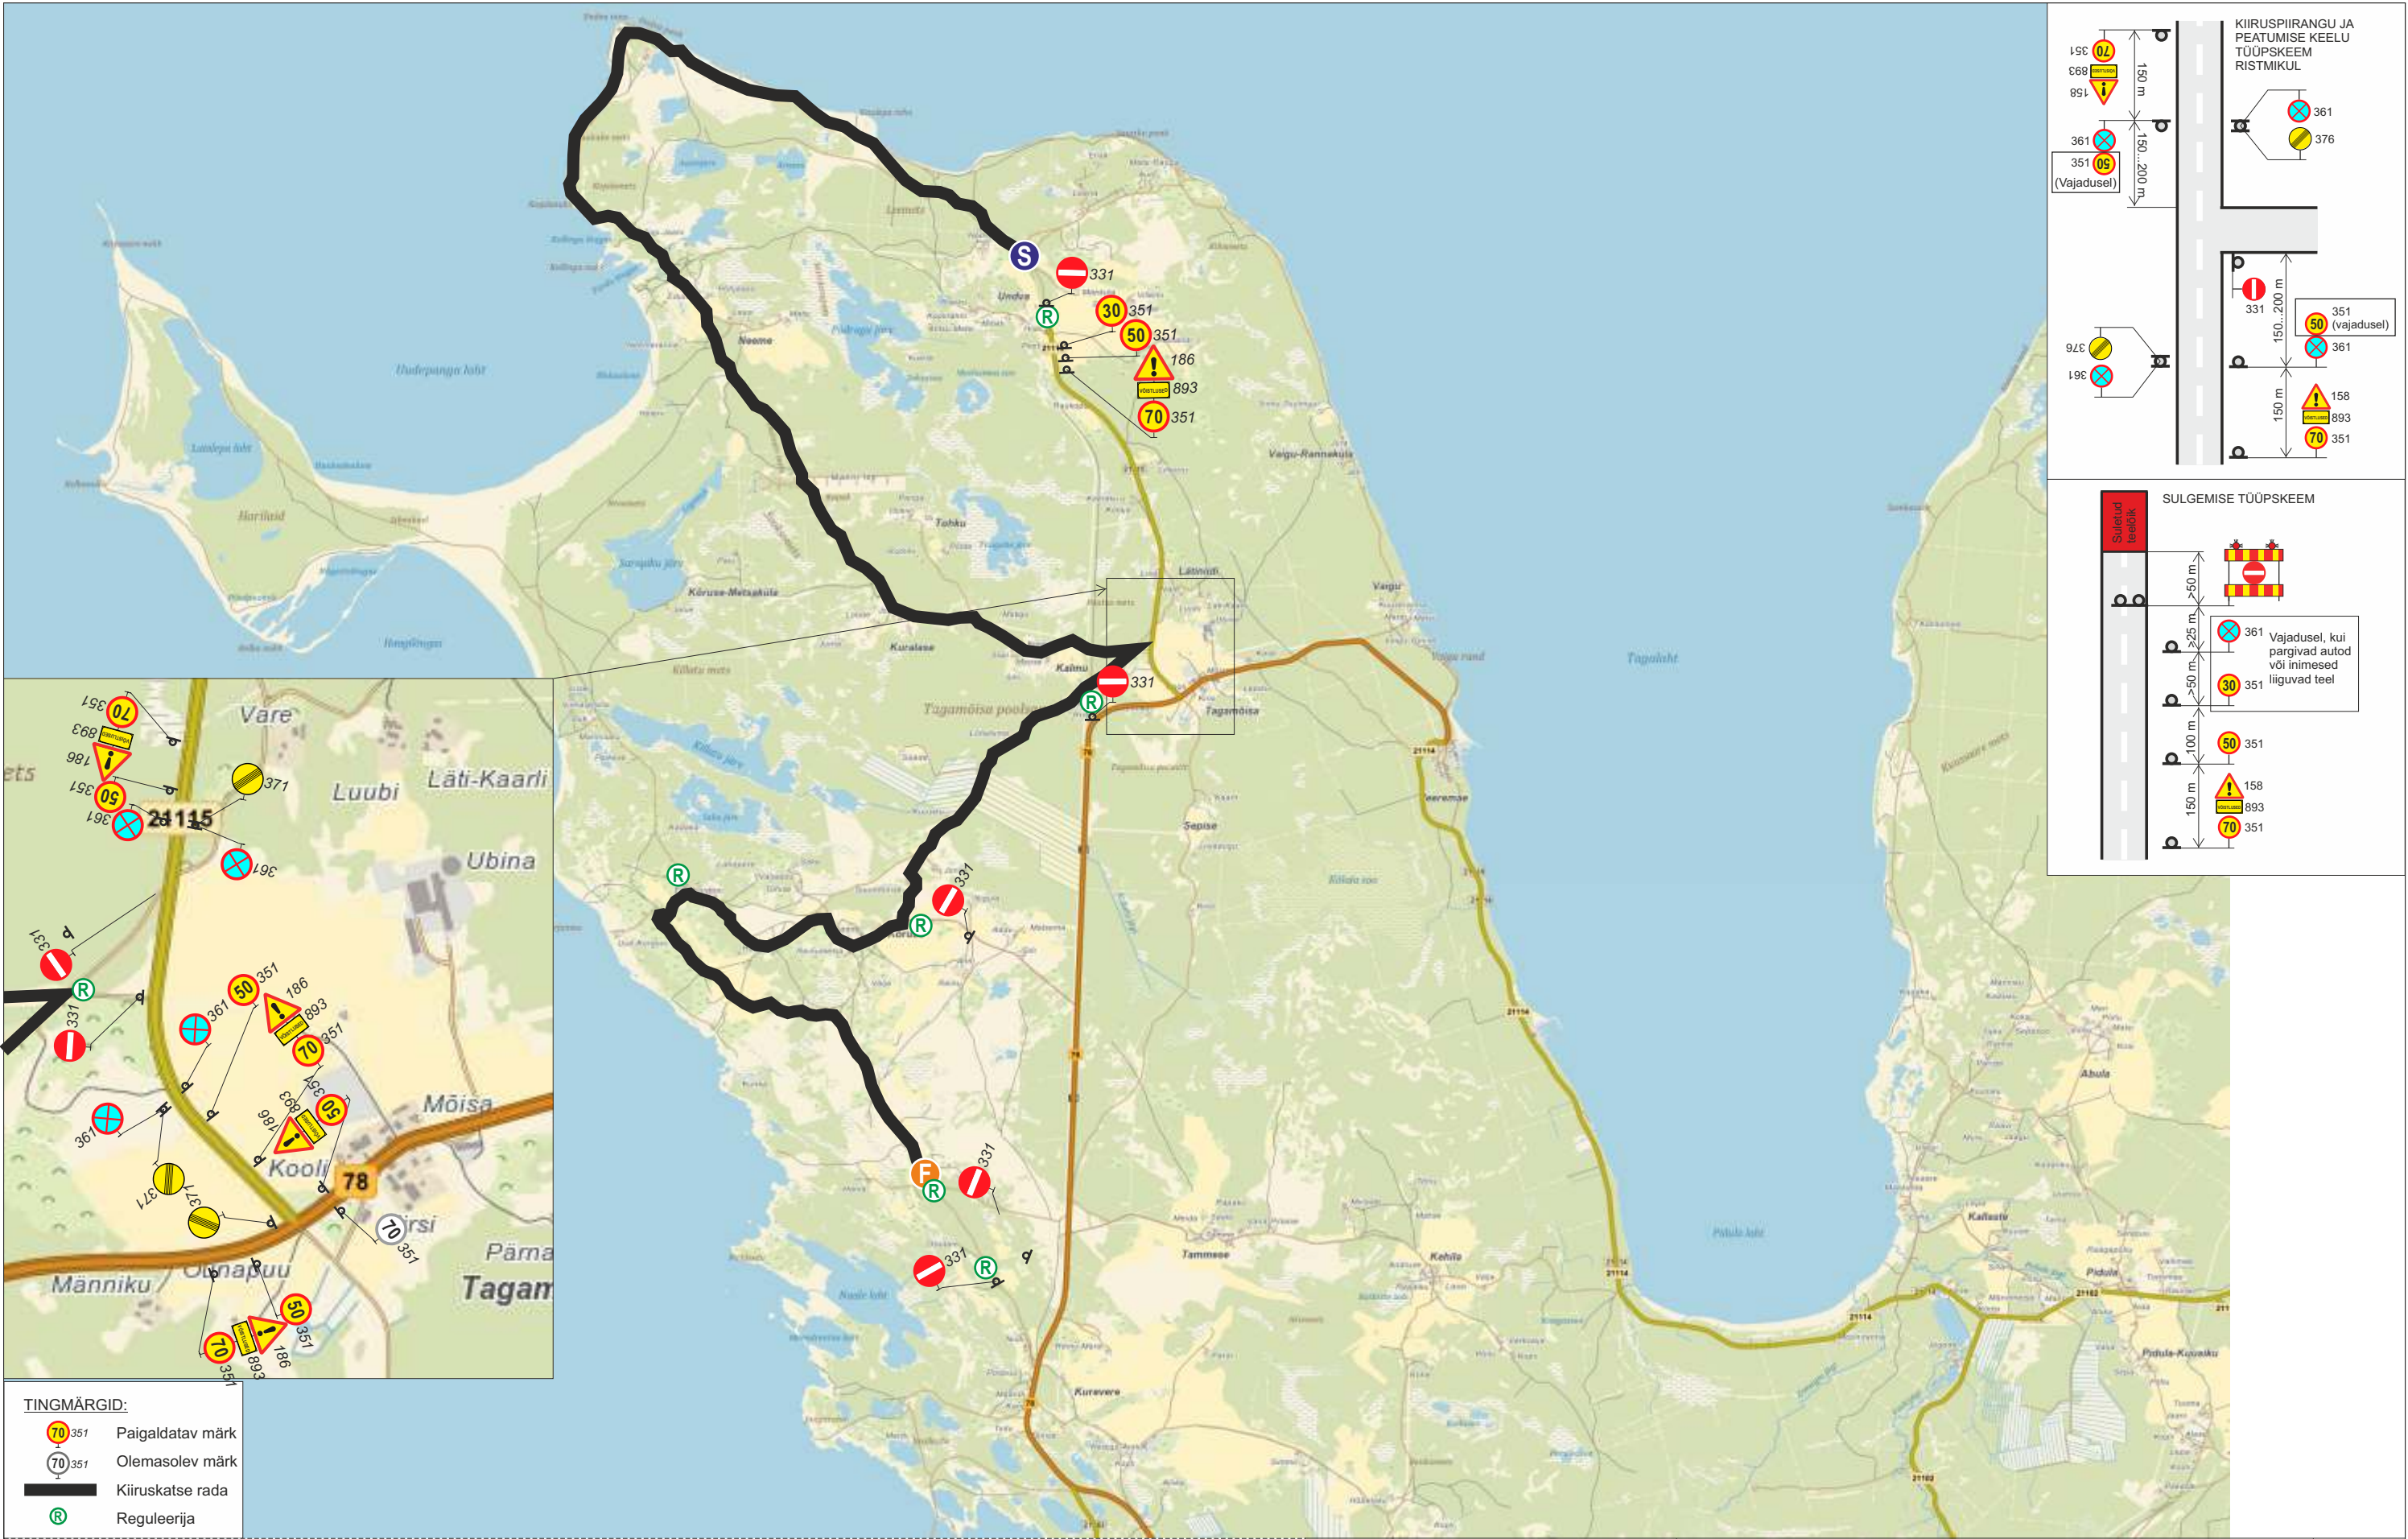

TINGMÄRGID:	
	Paigaldatav märk
	Olemasolev märk
	Kiiruskatse rada
	Reguleerija

MÄRKUSED:

- Muud olemasolevad liiklusemärgid, mis lähevad vastuollu antud ürituse liikluskorraldusega, tuleb tühistada vastavalt kattelindist ristiga. Vajadusel lisada täiendavaid selgitavaid liiklusemärgid. Liiklusemärgid paigaldada nii, et nad on liiklejale üheselt mõistetavad ja arusaadavad. Tagada liiklusemärgide püstitamine ja loetavus kogu ürituse vältel.
- Lisaks märkidele 331 "sisseõidu keeld" on kõik ralli rajaga lõikuvad teed suletud tõkkepuude või -aedadega ning kasutatakse raadiosaatjatega varustatud reguleerijat. Reguleerijad peavad vastama liikluseaduse § 9 nõuetele ja kandma standardi EVS-EN 20471_2013 "Kõrgnähtavusega märguriietus. Katsemeetodid ja nõuded" kohast kollakasrohelist ohuriietust.
- Liiklusemärgid paigaldatakse vastavalt standardi EVS 613:2001/A1:2008 ja MTM 13.07.15.a. määruse nr 90 "Liikluskorralduse nõuded teetöödel" nõuetele.
- Riigiteele paigaldatakse märgid vastavalt II tüüpsuuruse mõõtmetele ning hoiatus- ja keelumärgide taust on kollane.
- Märgid 596 "Liiklusteave" sulgemise kuupäeva ja kellaajaga paigaldatakse vähemalt 3 päeva enne teelõigu sulgemist.
- Liikluspiirangutest teavitada Liiklusjuhtimiskeskust (teeinfo@transpordiamet.ee) vähemalt 48 tundi enne märkide paigaldamise alustamist.

		Uuekalda 6a, Tammiste küla, Sauga vald, 85009 Pärnumaa Reg kood. 11588002		Projekti nimetus		Staadium:			
				59. Saaremaa Ralli 2026 09.-10.10.2026.a., Liikluskorralduse projekt		LK joonis			
Tellija				Saaremaa Ralli MTÜ		Joonise nimetus:		Töö nr:	
Koostas				Jane Sälik		SS 5/8 Undva,		06-2026	
Kontrollis		Kristo Proosväli		78 Kuressaare – Kihelkonna – Veere tee ja		Joonise nr:			
		tegevusluba nr 14060		21115 Tagamõisa - Undva tee		5			
Koostatud/trükitud: 26.07.2026				Liikluskorralduse eest vastutab:					
				Villi Pihl tel. 5262039					