
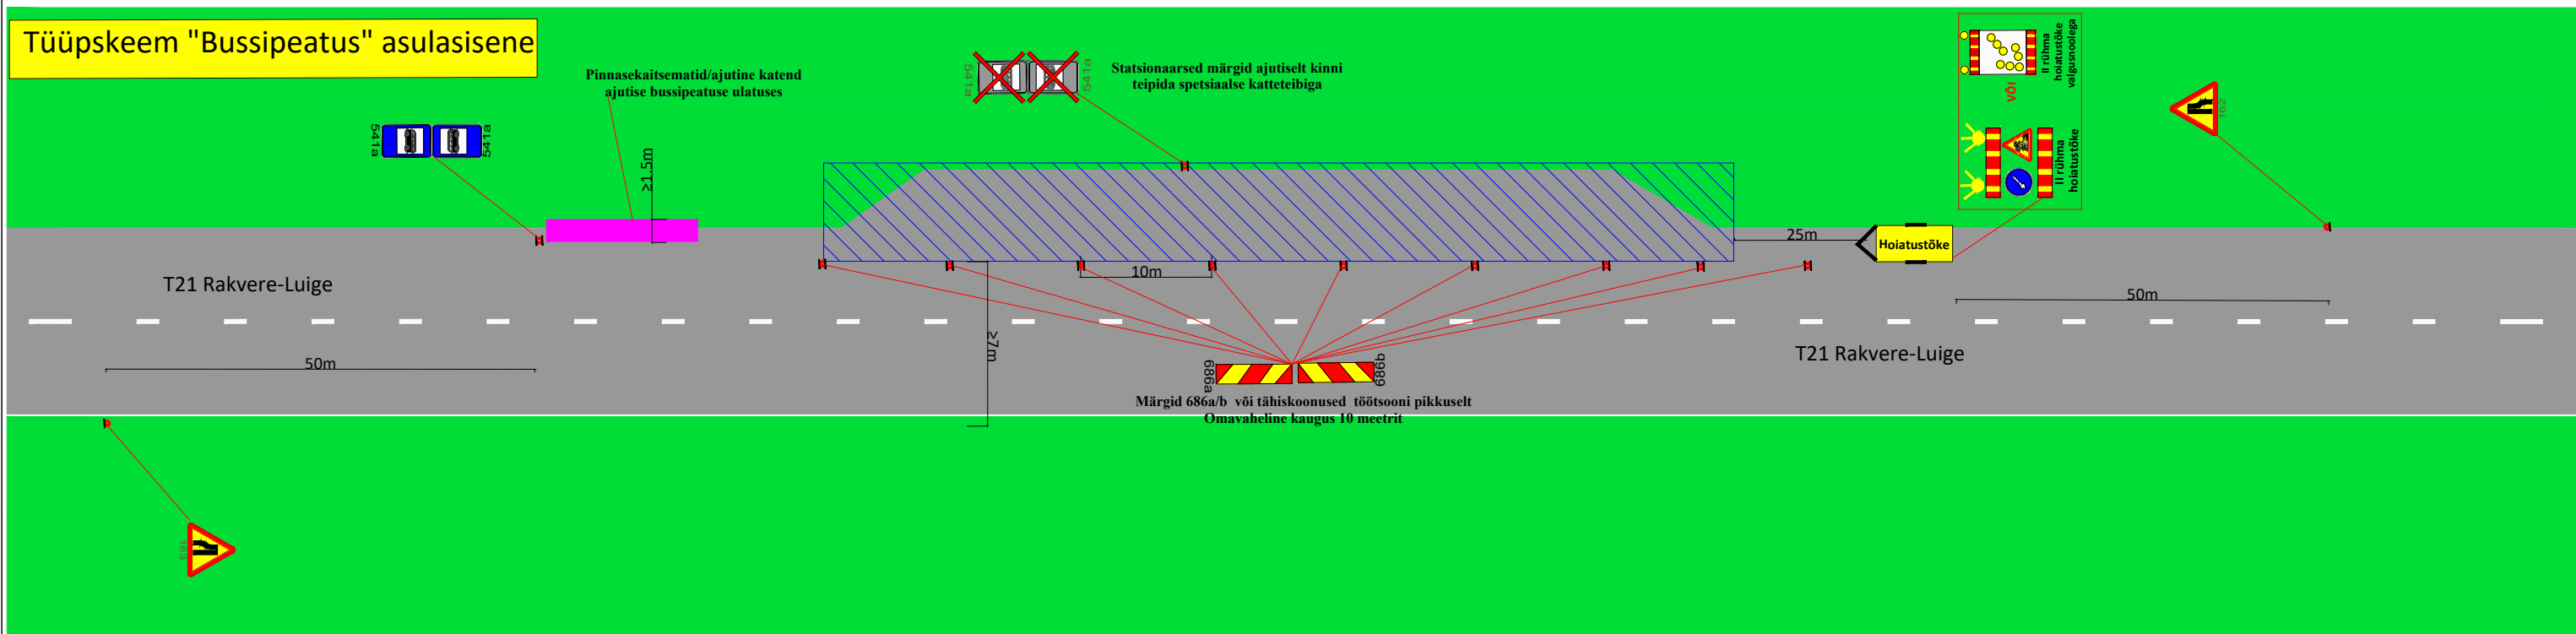


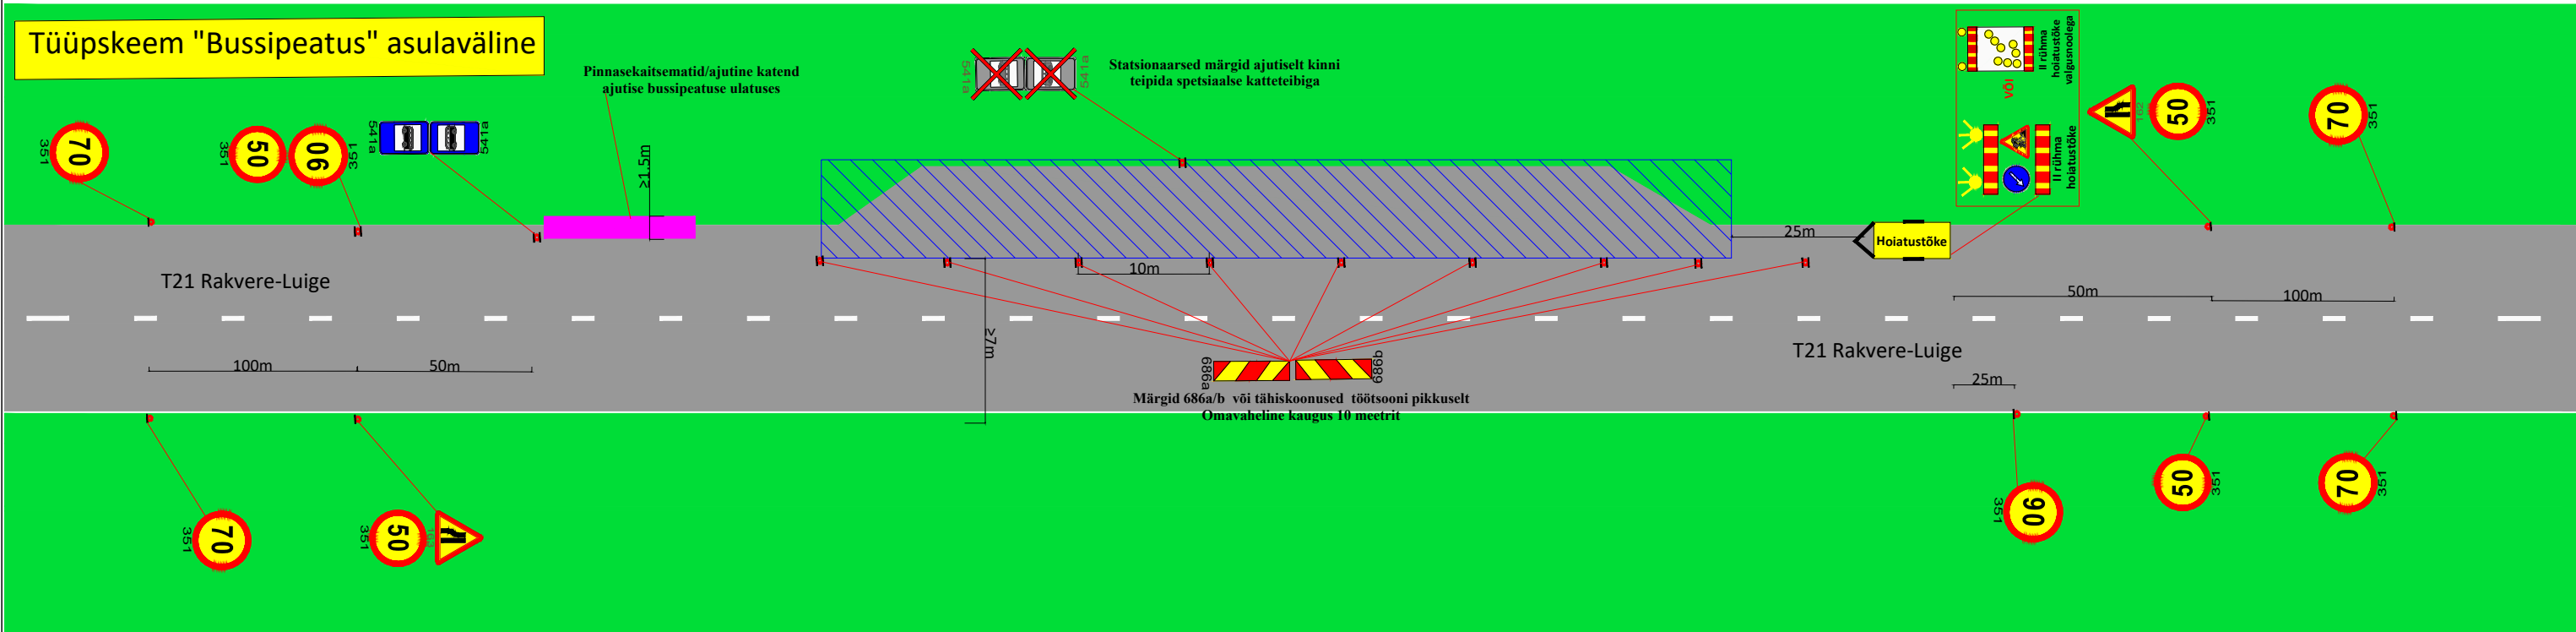


Märkused:

1. Enne joonisel toodud liikluskorraldusvahendite paigaldamist kooskõlastada joonis Transpordiametis.
2. Töötsooni tähistamisel lähtuda Majandus- ja taristuministri määrusest nr 43 "Nõuded ajutisele liikluskorraldusele".
3. Täiendavad nõuded töö teostamisel on toodud välja ajutise liikluskorralduse seletuskirjas.
4. Statsionaarsed liikluskärgid, mis lähevad vastuollu ajutise liikluskorraldusega tühistada ajutise liikluskorralduse kehtimise ajal. Kasutada spetsiaalselt katteteipi.
5. Vajadusel täiendada ajutist liikluskorraldust ajutiste liikluskärgidega vastavalt olukorrale.

Töö on liikuv iseloomuga objekti ulatuses

Joonist kasutada ainult koos objekti üldjoonisega 13974

Tingmärgid:

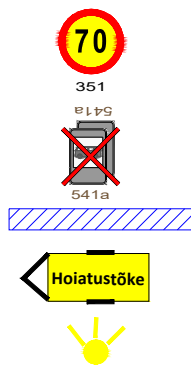

Projekteeritud ajutine liiklusmärk

Ajutiselt tühistatav statsionaarne liiklusmärk

Töötsoon

Hoiatustõke

Kollane hoiatuslamp

 AS Signaal TM Liimi 3, Tallinn 10621 Tel 656 3532 signaal@signaal.ee ELK000009, EEP002572		Joonis		Ajutise liikluskorralduse joonis - bussipeatuste tüüplahendus	
		Projekt		Riigitee nr 21 Rakvere-Luige km 4,5-9 taastusremont	
Projekteerija	C.Müür		Asukoht		T21 Rakvere-Luige tee km 4,5-9
Projekteerija	K.Skljarova	Tel 5326 8672			
Assistent	A.Adamson		Tellija Altos Teed OÜ; Harju maakond, Rae vald, Kurna küla, Õlleköögi põik 6, 75307		
Kuupäev	Mõõtkava	Töö nr	Staadium	Joonise nr [nr-leht(lehti)]	
13.08.2024	1:500	13976	Tööprojekt	TL-1-3(3)	