
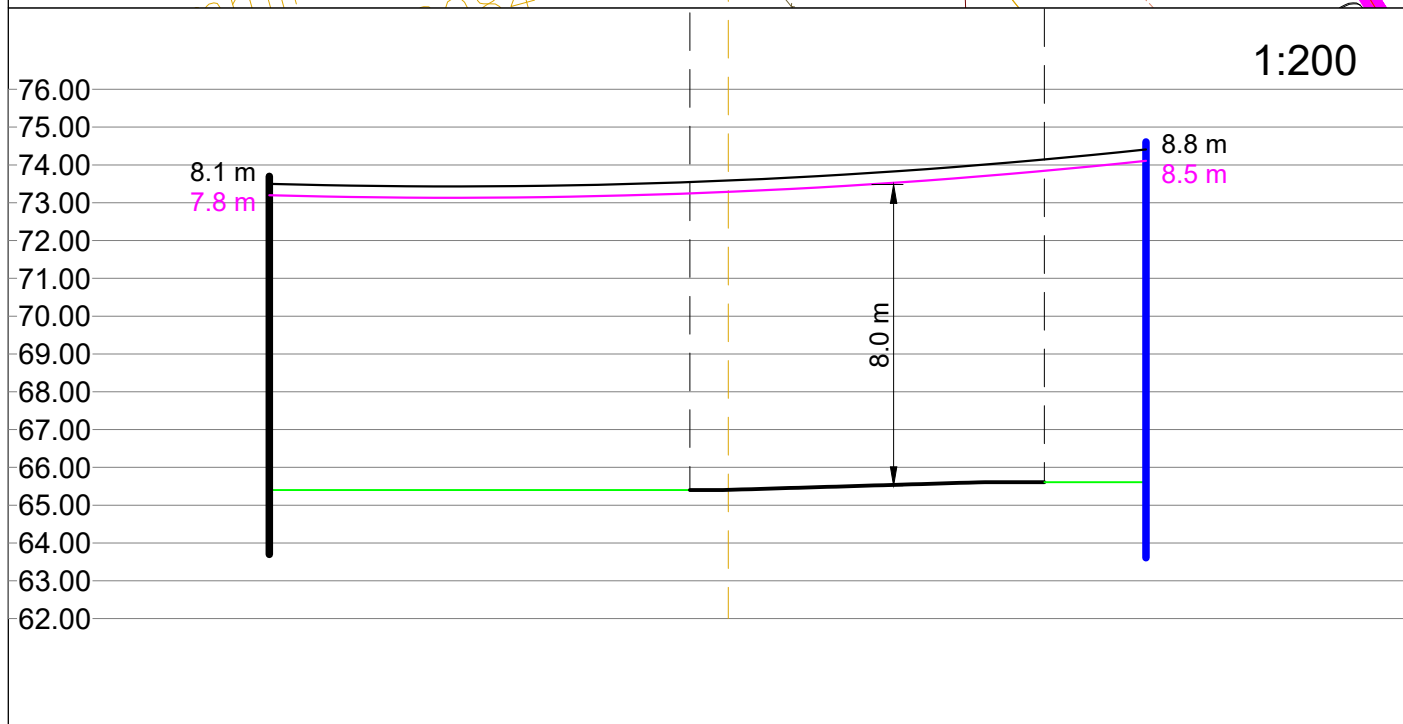


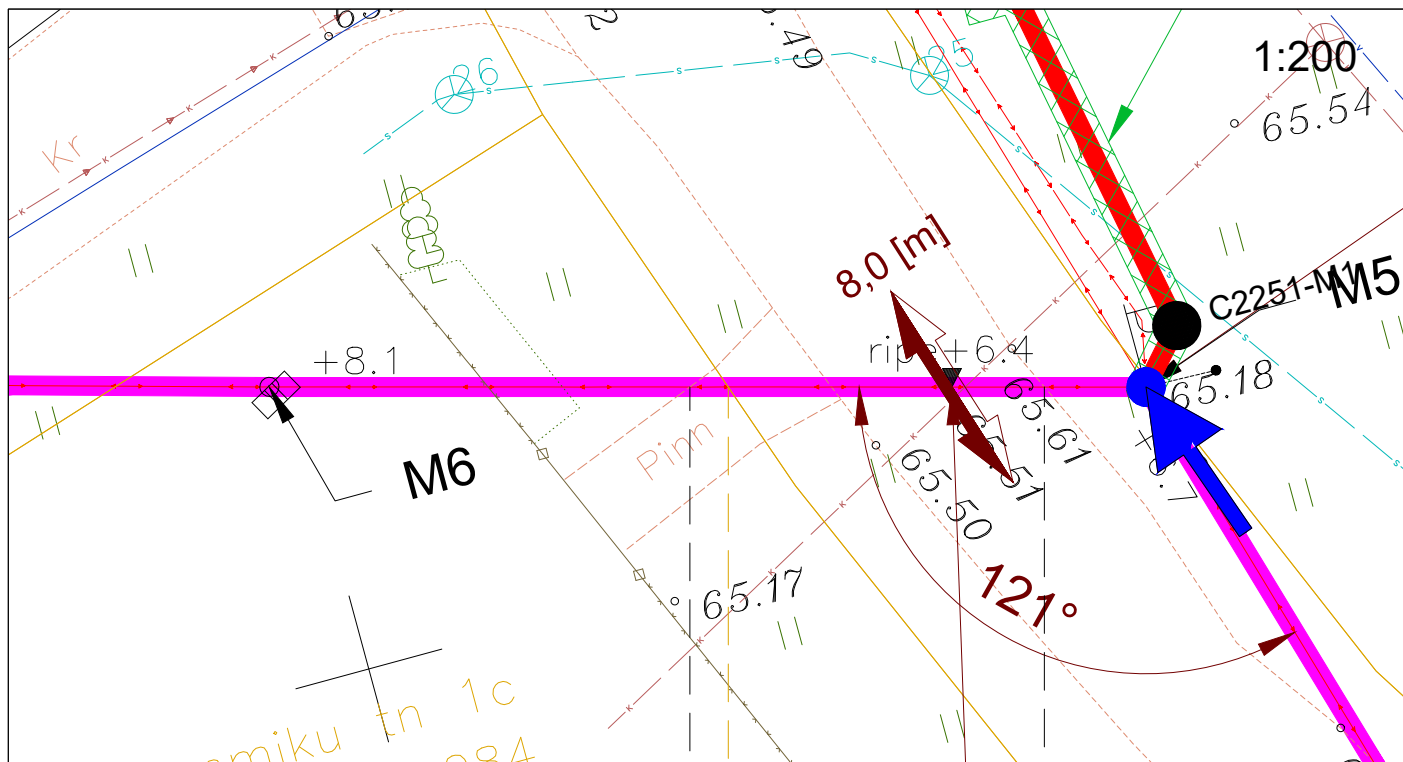

Ristumine 22123 Puhja-Mõisanurme teega km-l 0,21

Muudatuse nr	Kuupäev	Projekteerija	Vastutav spetsialist	Selgitus

Projekteerija  Keskonnaprojekt ENGINEERING & CONSULTATIONS OÜ KESKKONNAPROJEKT A: Ringtee 12, 51013 Tartu T: +372 7305 060 E: kp@keskkonnaprojekt.ee MTR reg nr EL10769210-0001		Töö nimetus Passiivse elektroonilise side juurdepääsuvõrgu rajamine, Puhja alevik, Elva vald, Tartu maakond	Töö tellija Enefit OÜ
		Joonise nimetus Ristlõige	Töö väljaandmise aeg 28.09.2026
			Joonise digiaadress VT2251_EP_EN-4-01_Asendiplaan.dwg
Kontrollis Marek Uiboupin Projekteeris Robert Putnik Projekteeris	Allkiri /allkirjastatud digitaalselt/ Allkiri /allkirjastatud digitaalselt/ Allkiri /allkirjastatud digitaalselt/	Objekti aadress Puhja alevik, Elva vald, Tartu maakond	Projekti staadium EP Mõõtkava 1:200
			Töö number VT2251 Joonise number EN-6-01