


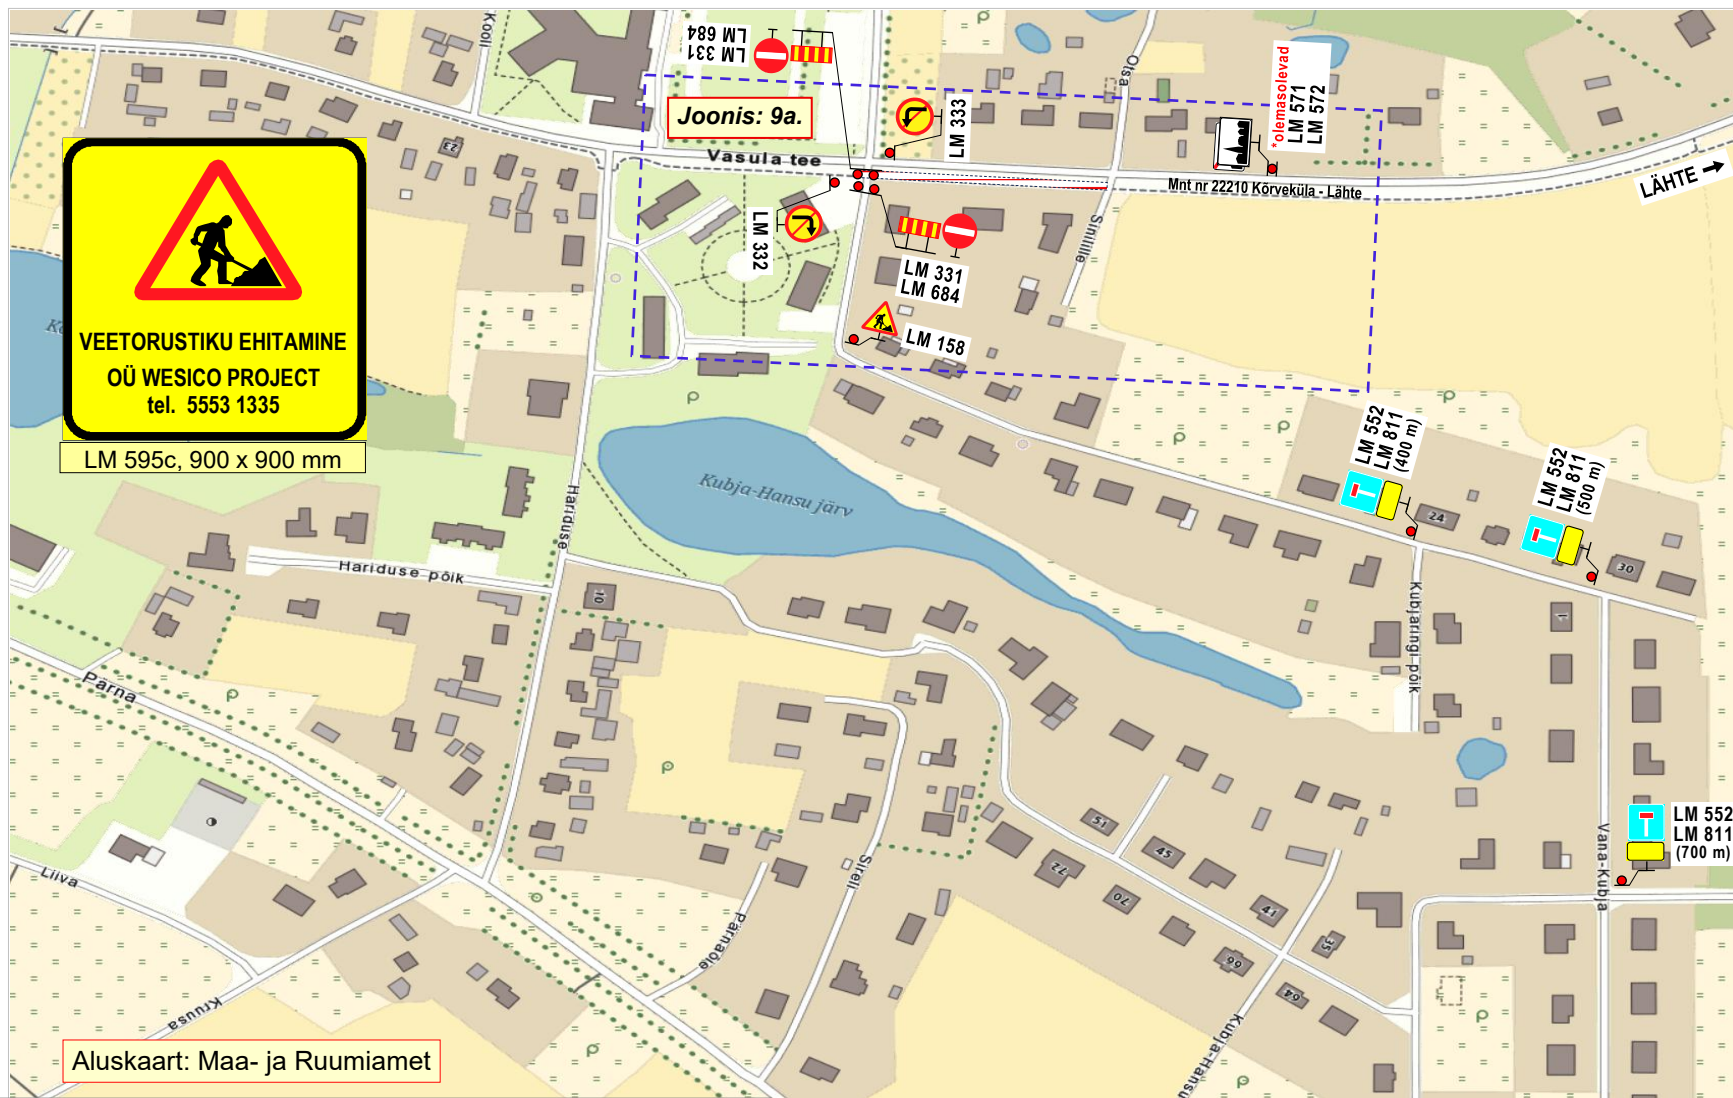

Aluskaart: Maa- ja Ruumiamet

Märkused:

1. Teostatavad tööd: **veetorustiku ehitustööd kinnisel meetodil.**
2. Stardi- ja lõpukaevikud ning töödel kasutatav ehitustehnika **asuvad sõiduteel.**
3. Sõidukitele tagatakse **vähemalt 3,0 m** laiune möödasõiduvõimalus tööde alast.
Mölemasuunalise liikluse tagamiseks mnt-l nr 22210 Kõrveküla - Lähte kasutada liikluse reguleerijaid **R**.
4. Tööde ala asub alalise liiklusemärgi **LM 571 „Asula“** mõjualas.
5. Kasutada **II-suurusgrupi** liiklusemärgi.
6. Liikluspiirangutest ja tööde teostamisest teavitada liiklusjuhtimiskeskust (e-post: tmc@transpordiamet.ee) või Transpordiameti **Tark Tee** liikluspiirangute iseteeninduskeskkonnas.
Teavitust saata **vähemalt 1 ööpäev** enne piirangu kehtestamist või tööde alustamist.
7. Joonisel toodud ajutiste liikluskorraldusvahendite paigaldamisel, liikluse korraldamisel ja tööde teostamisel lähtuda majandus- ja taristuministri 13.07.2018 määrusest nr 43 „Nõuded ajutisele liikluskorraldusele“.

OÜ STOPP

Sepa 17 c, Tartu 51013
tel: 50 14 029
e-mail: stoppoj@gmail.com

MTR nr: **ELK000059**
vastutav isik: Sulev Sannik
kutsetunnistus nr **180686**

Koostas: M. Loost

Töid teostab:

Tööde algus:

Ohutute liiklustingimuste tagamise eest tööpiirkonnas vastutab: **RAIGO RAMMUL**

tel: +372 5553 1335



LIIKLUKORRALDUSE PROJEKT

Tööde teostamise koht:

Maantee nr 22210 Kõrveküla - Lähte km-d: 0,89 – 1,00,
Kõrveküla alevik, Tartu vald, Tartu maakond.


WESICO PROJECT OÜ

Vasara 50 Tartu 50113.

Tööde lõpp:

allkiri:

kuup:

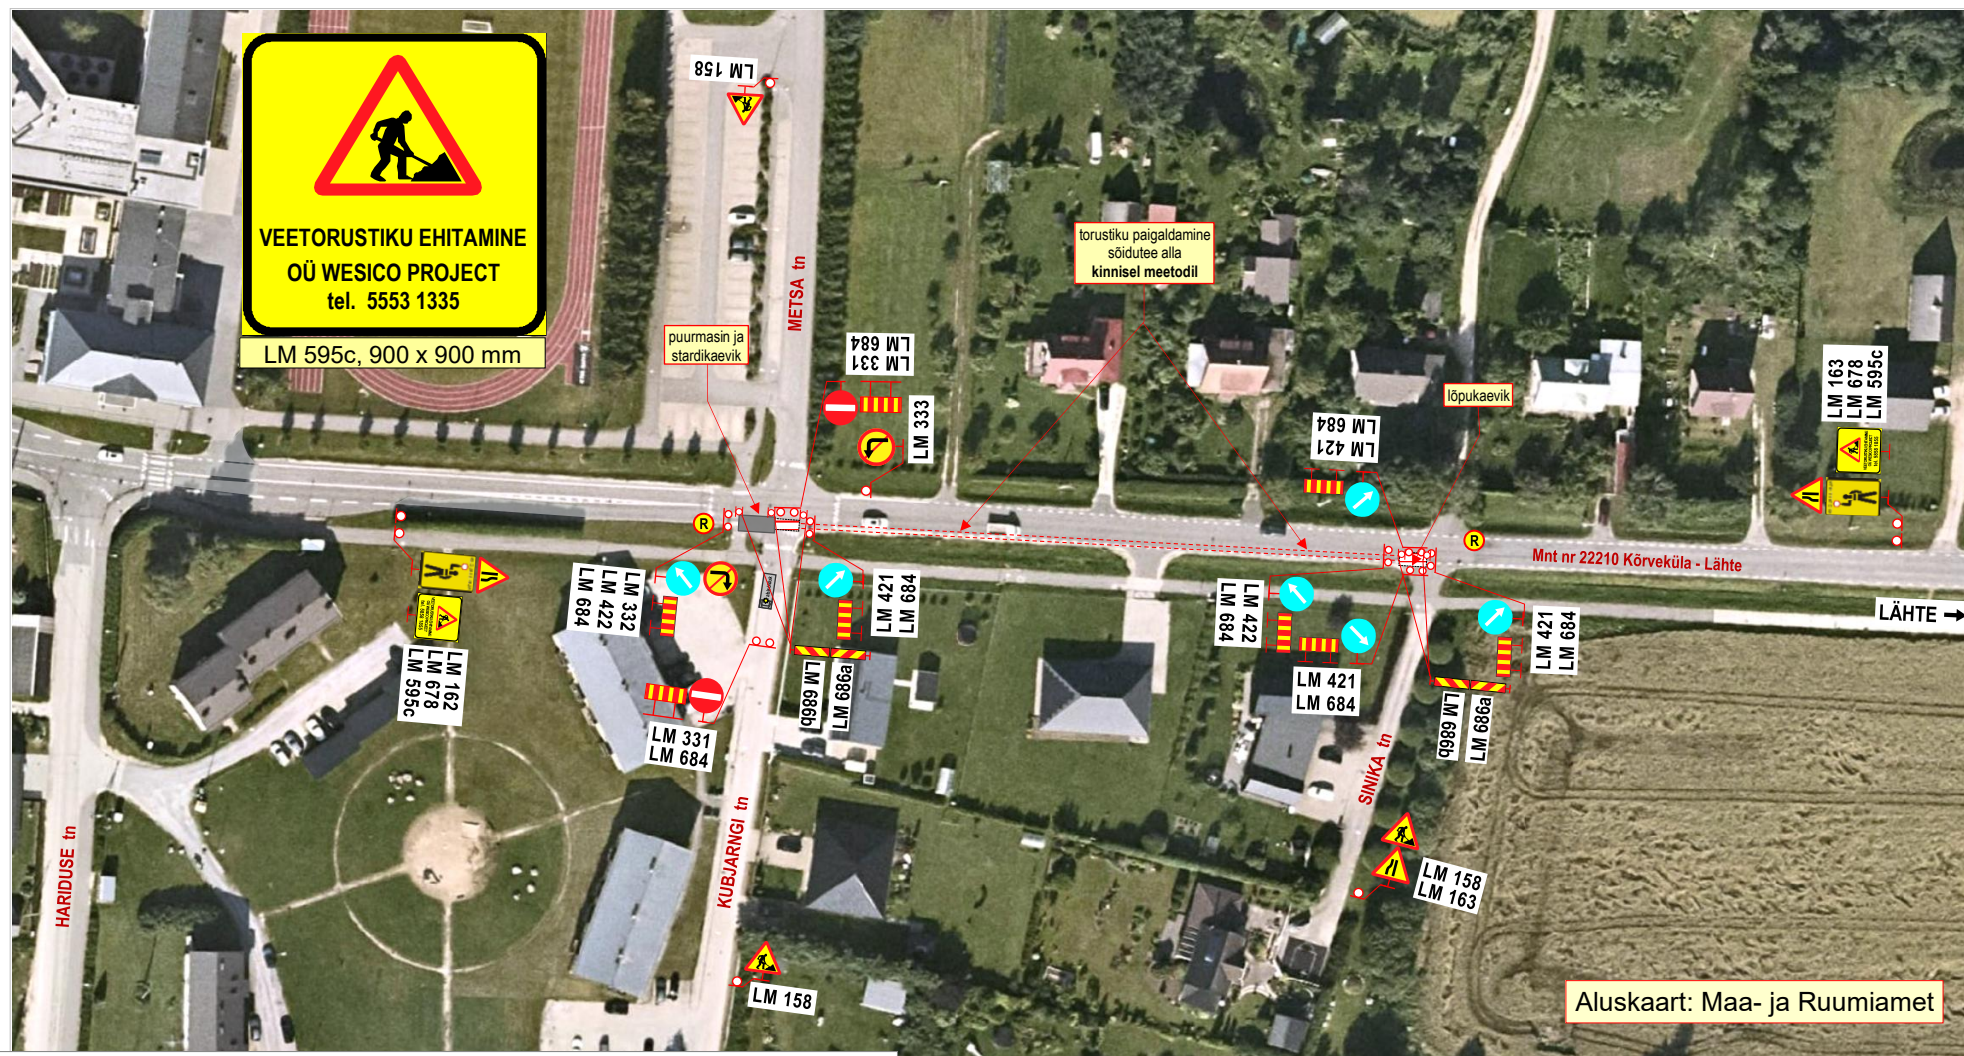

Märkused:

1. Teostatavad tööd: **veetorustiku ehitustööd kinnisel meetodil.**
2. Stardi- ja lõpukaevikud ning töödel kasutatav ehitustehnika **asuavad sõiduteel.**
3. Sõidukitele tagatakse **vähemalt 3,0 m** laiune möödasõiduvõimalus tööde alast.
Mõlemasuunalise liikluse tagamiseks mnt-I nr 22210 Kõrvküla - Lähte kasutada liikluse reguleerijaid **R**.
4. Tööde ala asub alalise liiklusemärgi **LM 571 „Asula“** mõjualas.
5. Kasutada **II- suurusgrupi** liiklusemärgi.
6. Liikluspiirangute ja tööde teostamisest teavitada liiklusjuhtimiskeskust
(e-post: tmc@transpordiamet.ee) või Transpordiametit **Tark Tee** liikluspiirangute iseteeninduskeskonnas.
Teavitus saata **vähemalt 1 ööpäev** enne piirangu kehtestamist või tööde alustamist.
7. Joonisel toodud ajutiste liikluskorraldusvahendite paigaldamisel, liikluse korraldamisel ja tööde teostamisel lähtuda majandus- ja taristuministri 13.07.2018 määrusest nr 43 "Nõuded ajutisele liikluskorraldusele".

OÜ STOPP

Sepa 17 c, Tartu 51013
tel: 50 14 029
e-mail: stoppoy@gmail.com

MTR nr: **ELK000059**
vastutav isik: Sulev Sannik
kutsetunnistus nr **180686**

Koostas: M. Loost

Töid teostab:**Tööde algus:**

Ohutute liiklustingimuste tagamise eest tööpiirkonnas vastutab: RAIGO RAMMUL

tel: +372 5553 1335

LIIKLUSKORRALDUSE PROJEKT

Tööde teostamise koht:

Maantee nr 22210 Kõrveküla - Lähte km-d: 0,89 - 1,00 ,
Kõrveküla alevik, Tartu vald, Tartu maakond.

WESICO PROJECT OÜ	Vasara 50 Tartu 50113.
-------------------	------------------------

.26.a.	Tööde lõpp:	.26.a.
--------	--------------------	--------

te tagamise eest tööpiirkonnas vastutab: **RAIGO RAMMUL**

	kuup:	allkiri:
--	--------------	-----------------