


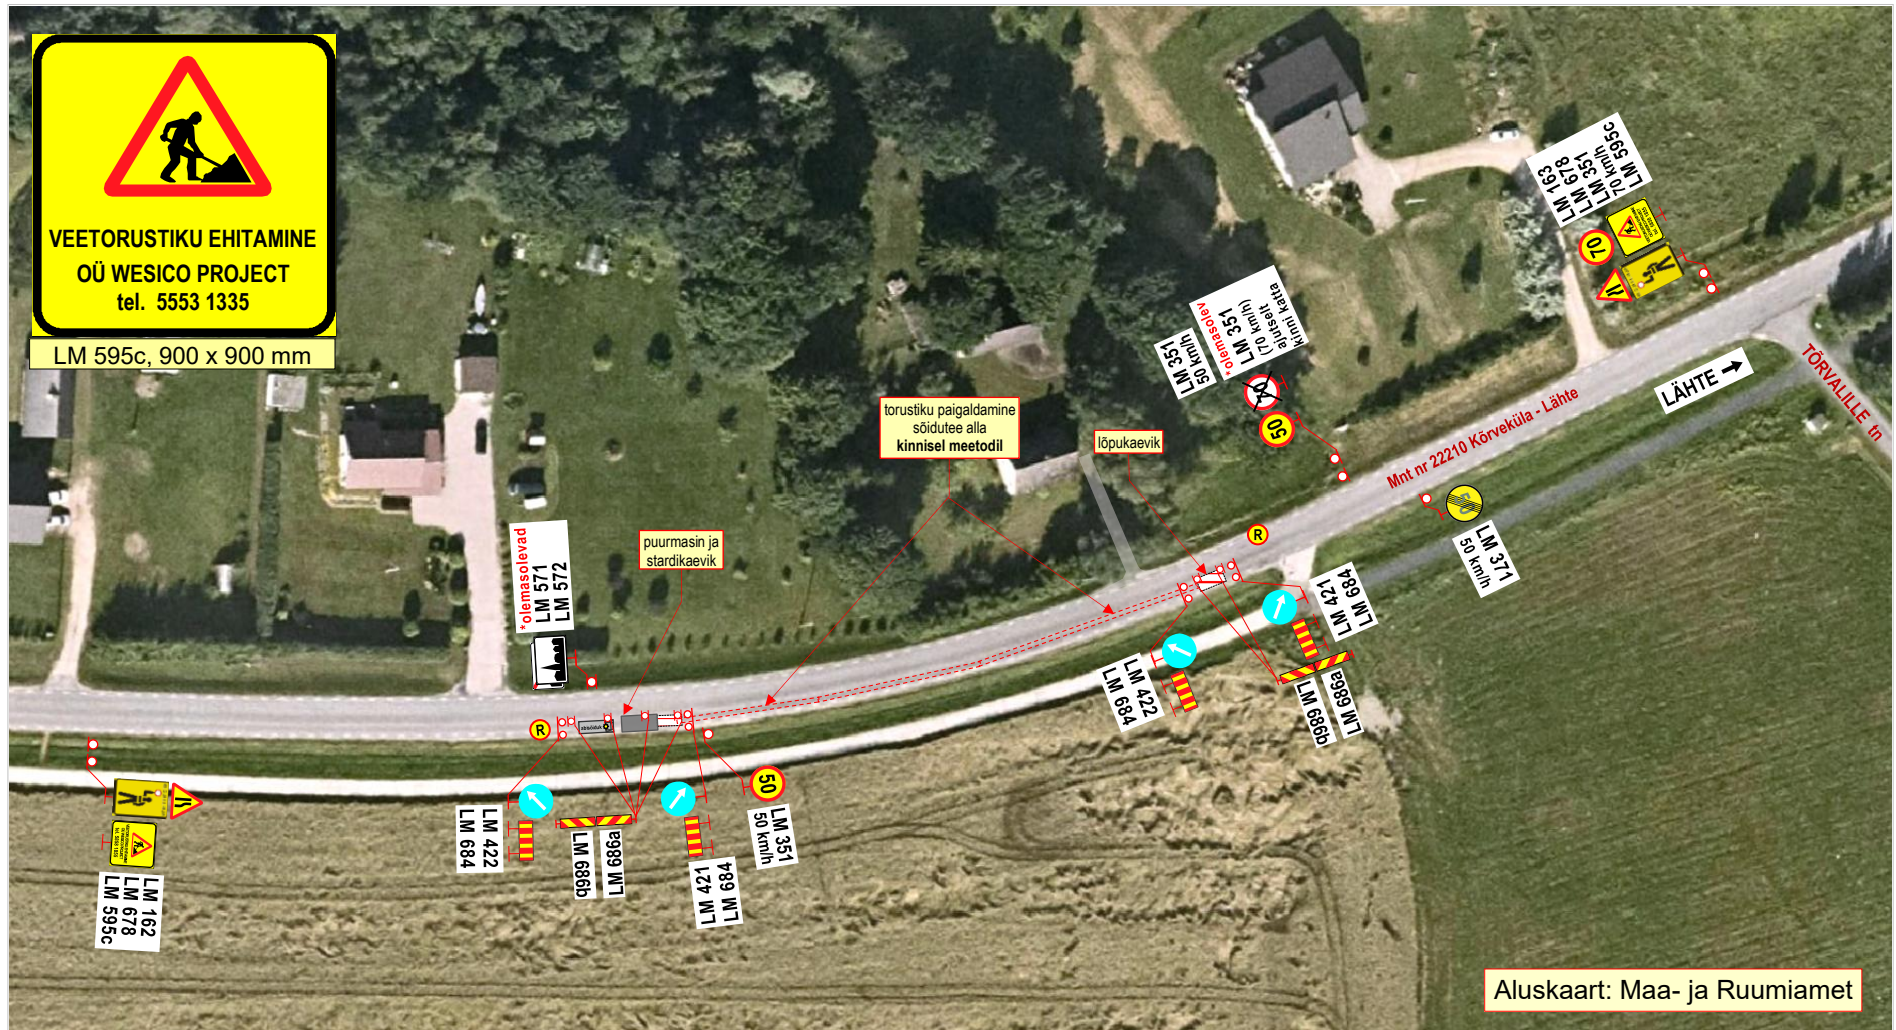

Märkused:

1. Teostatavad tööd: **veetorustiku ehitustööd kinnisel meetodil**.
2. Stardi- ja lõpukaevikud ning töödel kasutatav ehitustehnika **asuavad sõiduteel**.
3. Sõidukitele tagatakse **vähemalt 3,0 m** laiune möödasõiduvõimalus tööde alast.
Mõlemasuunalise liikluse tagamiseks mnt-I nr 22210 Kõrveküla - Lähte kasutada liikluse reguleerijaid **R**.
4. Kasutada **II-suurusgrupi** liiklusmärke.
5. Liikluspiirangutest ja tööde teostamisest teavitada liiklusjuhtimiskeskust
(e-post: tmc@transpordiamet.ee) või Transpordiametit **Tark Tee** liikluspiirangute iseteeninduskeskkonnas.
Teavitus saata **vähemalt 1 ööpäev** enne piirangu kehtestamist või tööde alustamist.
6. Joonisel toodud ajutiste liikluskorraldusvahendite paigaldamisel, liikluse korraldamisel ja tööde teostamisel lähtuda majandus- ja taristuministri 13.07.2018 määrusest nr 43 "Nõuded ajutisele liikluskorraldusele".

OÜ STOPP

Sepa 17 c, Tartu 51013
tel: 50 14 029
e-mail: stoppoy@gmail.com

MTR nr: **ELK000059**
vastutav isik: Sulev Sannik
kutsetunnistus nr **180686**

Koostas: M. Loost

Töid teostab:**Tööde algus:**

Ohutute liiklustingimuste tagamise eest tööpiirkonnas vastutab: RAIGO RAMMUL

tel: +372 5553 1335

LIIKLUSKORRALDUSE PROJEKT

Tööde teostamise koht:

Maantee nr 22210 Kõrveküla - Lähte km-d: 1,20 - 1,28,
Kõrveküla alevik, Tartu vald, Tartu maakond.

WESICO PROJECT OÜ	Vasara 50 Tartu 50113.
-------------------	------------------------

.26.a.	Tööde lõpp:	.26.a.
--------	--------------------	--------

kuup:	allkiri:
--------------	-----------------