




1. Teostatavad tööd: **veetorustiku ehitustööd kinnisel meetodil.**
2. Stardi- ja lõpukaevikud ning töödel kasutatav ehitustehnika **asuvad sõiduteel.**
3. Sõidukitele tagatakse **vähemalt 3,0 m** laiune möödasõiduvõimalus tööde alast.
Mõlemasuunalise liikluse tagamiseks mnt-I nr 22210 Kõrveküla - Lähte kasutada liikluse reguleerijaid .
4. Tööde ala asub alalise liiklusemärgi **LM 571 „Asula“** mõjualas.
5. Kasutada **II- suurusgrupi** liiklusemärgi.
6. Liikluspiirangutest ja tööde teostamisest teavitada liiklusjuhtimiskeskust
(e-post: tmc@transpordiamet.ee) või Transpordiametit **Tark Tee** liikluspiirangute iseteeninduskeskkonnas.
Teavitus saata **vähemalt 1 ööpäev** enne piirangu kehtestamist või tööde alustamist.
7. Joonisel toodud ajutiste liikluskorraldusvahendite paigaldamisel, liikluse korraldamisel ja tööde teostamisel lähtuda majandus- ja taristuministri 13.07.2018 määrusest nr 43
"Nõuded ajutisele liikluskorraldusele".

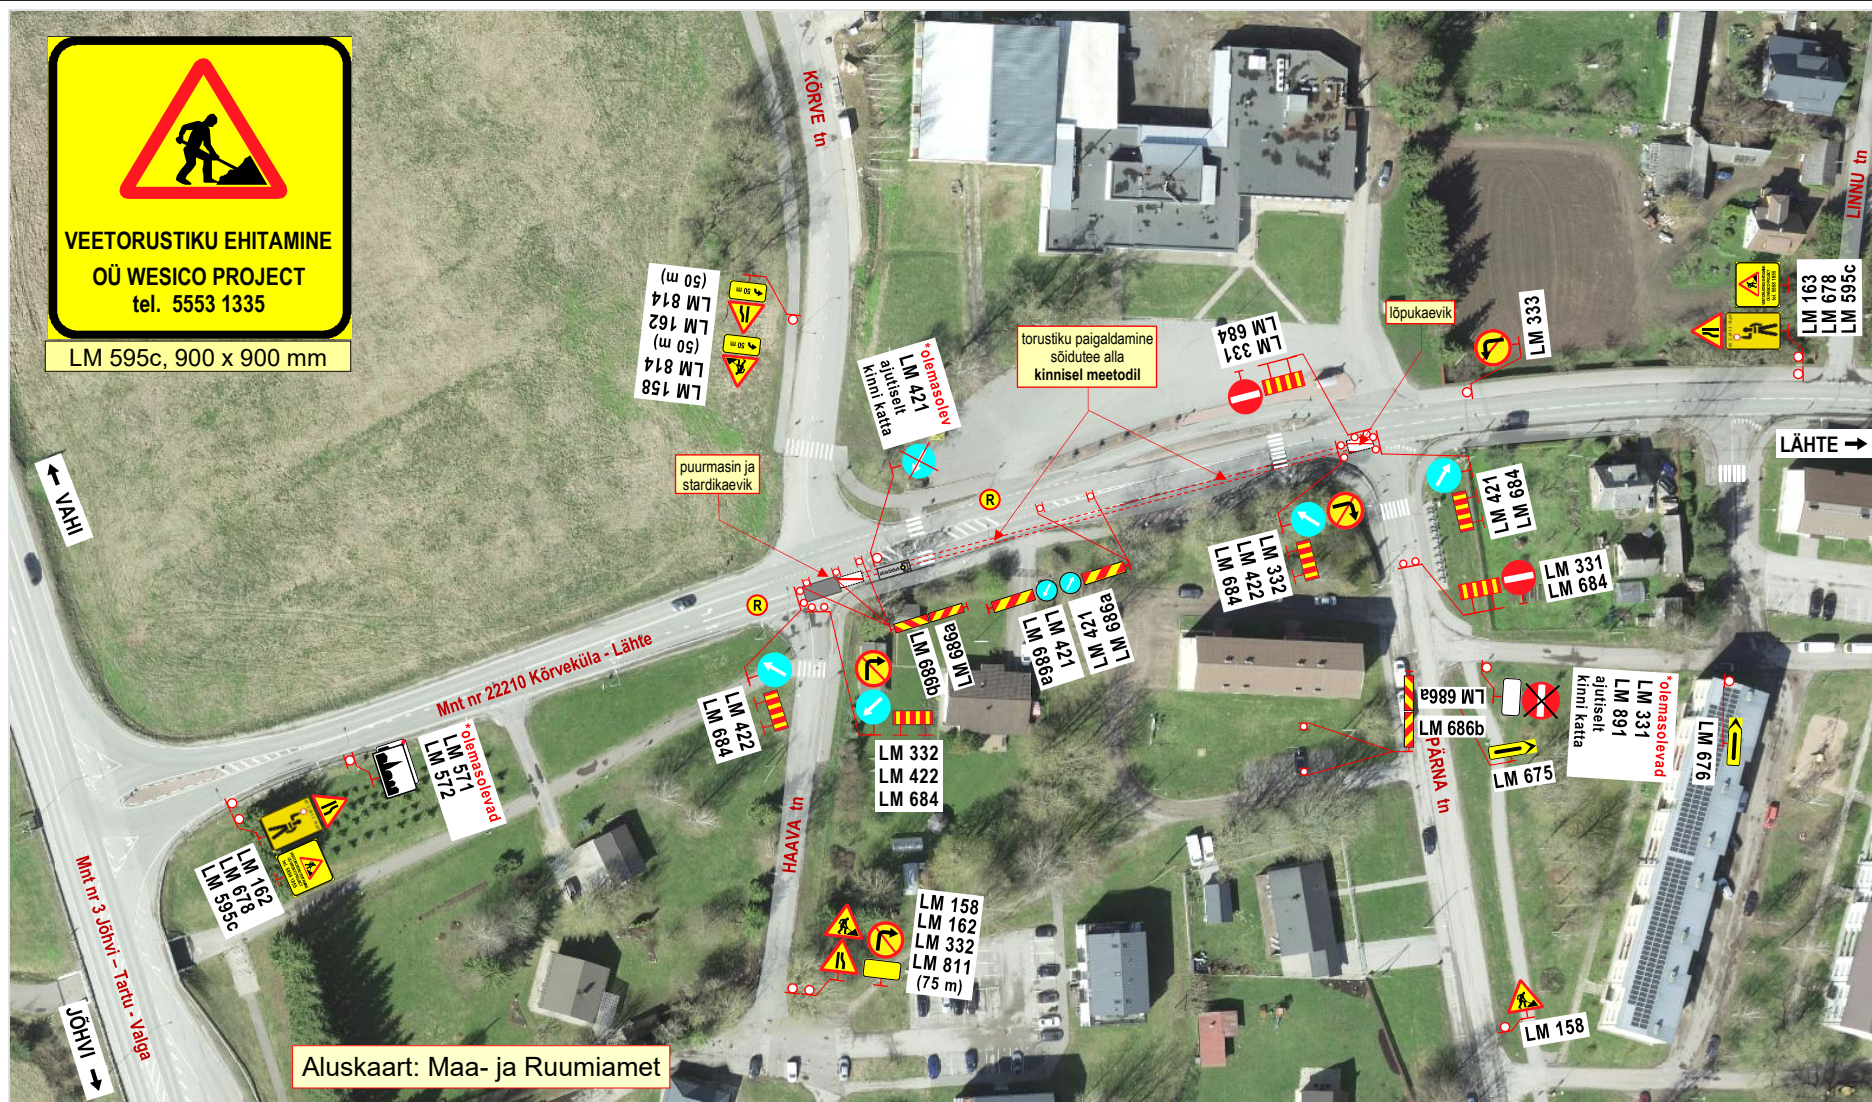

Maantee nr 22210 Kõrveküla - Lähte km-d: 0,15 – 0,27,
Kõrveküla alevik, Tartu vald, Tartu maakond.

WESICO PROJECT OÜ	Vasara 50 Tartu 50113.
-------------------	------------------------

.26.a.	Tööde lõpp:	.26.a.
--------	--------------------	--------

te tagamise eest tööpiirkonnas vastutab: **RAIGO RAMMUL**

	kuup:
--	--------------

	allkiri:
--	-----------------