


Joonis: 5

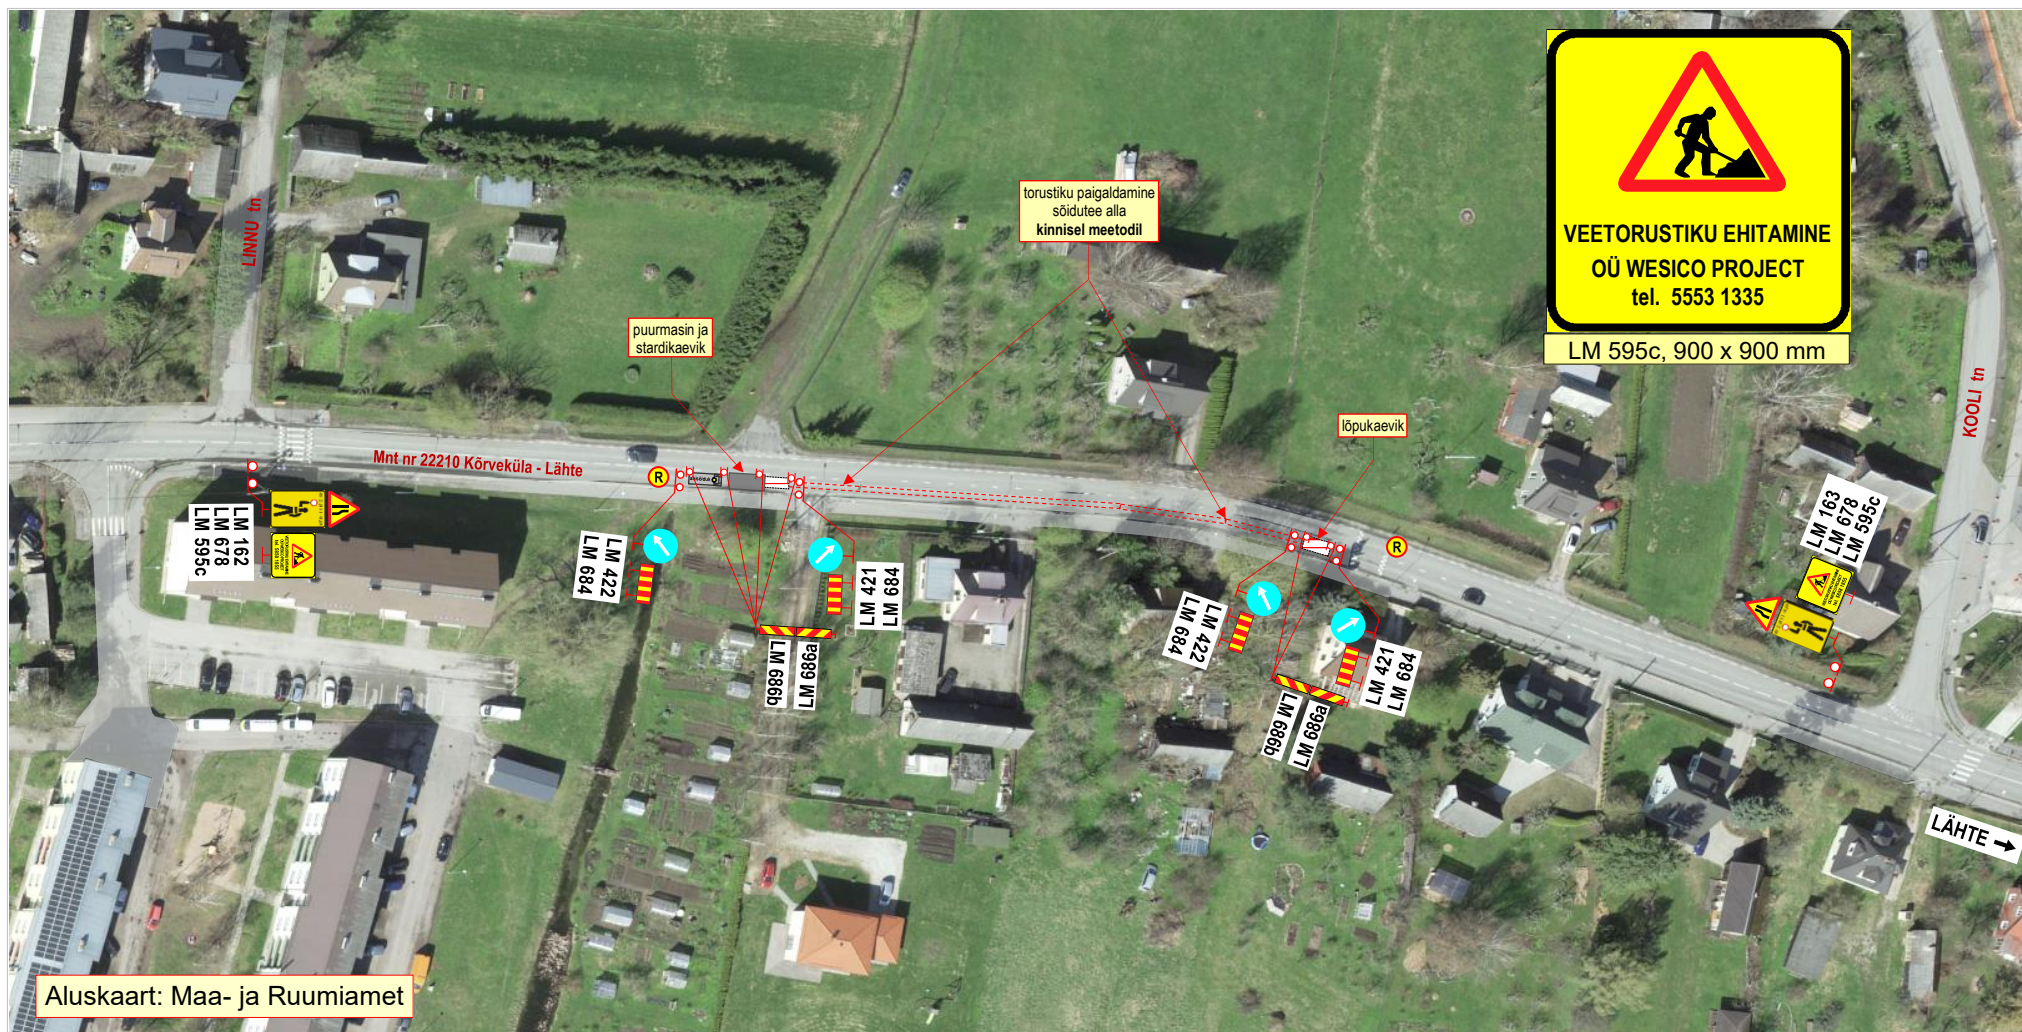

Märkused:

- Teostatavad tööd: **veetorustiku ehitustööd kinnisel meetodil.**
- Stardi- ja lõpukaevikud ning töödel kasutatav ehitustehnika **asuvad sõiduteel.**
- Sõidukitele tagatakse **vähemalt 3,0 m** laiune möödasõiduvõimalus tööde alast. Mõlemasuunalise liikluse tagamiseks mnt-I nr 22210 Kõrveküla - Lähte kasutada liikluse reguleerijaid **R**.
- Tööde ala asub alalise liiklusemärgi **LM 571 „Asula“** mõjualas.
- Kasutada **II-suurusgrupi** liiklusemärgi.
- Liikluspiirangutest ja tööde teostamisest teavitada liiklusjuhtimiskeskust (e-post: tmc@transpordiamet.ee) või Transpordiametit **Tark Tee** liikluspiirangute iseteeninduskeskkonnas. Teavitust saata **vähemalt 1 ööpäev** enne piirangu kehtestamist või tööde alustamist.
- Joonisel toodud ajutiste liikluskorraldusvahendite paigaldamisel, liikluse korraldamisel ja tööde teostamisel lähtuda majandus- ja taristuministri 13.07.2018 määrusest nr 43 „Nõuded ajutisele liikluskorraldusele“.

OÜ STOPP

Sepa 17 c, Tartu 51013
tel: 50 14 029
e-mail: stoppoj@gmail.com

MTR nr: **ELK000059**
vastutav isik: Sulev Sannik
kutsetunnistus nr **180686**

Koostas: M. Loost

Töid teostab:

Tööde algus:

Ohutute liiklustingimuste tagamise eest tööpiirkonnas vastutab: **RAIGO RAMMUL**

tel: +372 5553 1335



LIIKLUSKORRALDUSE PROJEKT

Tööde teostamise koht:

Maantee nr 22210 Kõrveküla - Lähte km-d: 0,46 - 0,60,
Kõrveküla alevik, Tartu vald, Tartu maakond.

WESICO PROJECT OÜ

Vasara 50 Tartu 50113.

Tööde lõpp:

allkiri:

kuup: