


Isikliku kasutusõiguse ala plaan
8 Tallinn-Paldiski tee L2
Harjumaa, Lääne-Harju vald, Valkse küla
29501:001:0285
M1:500

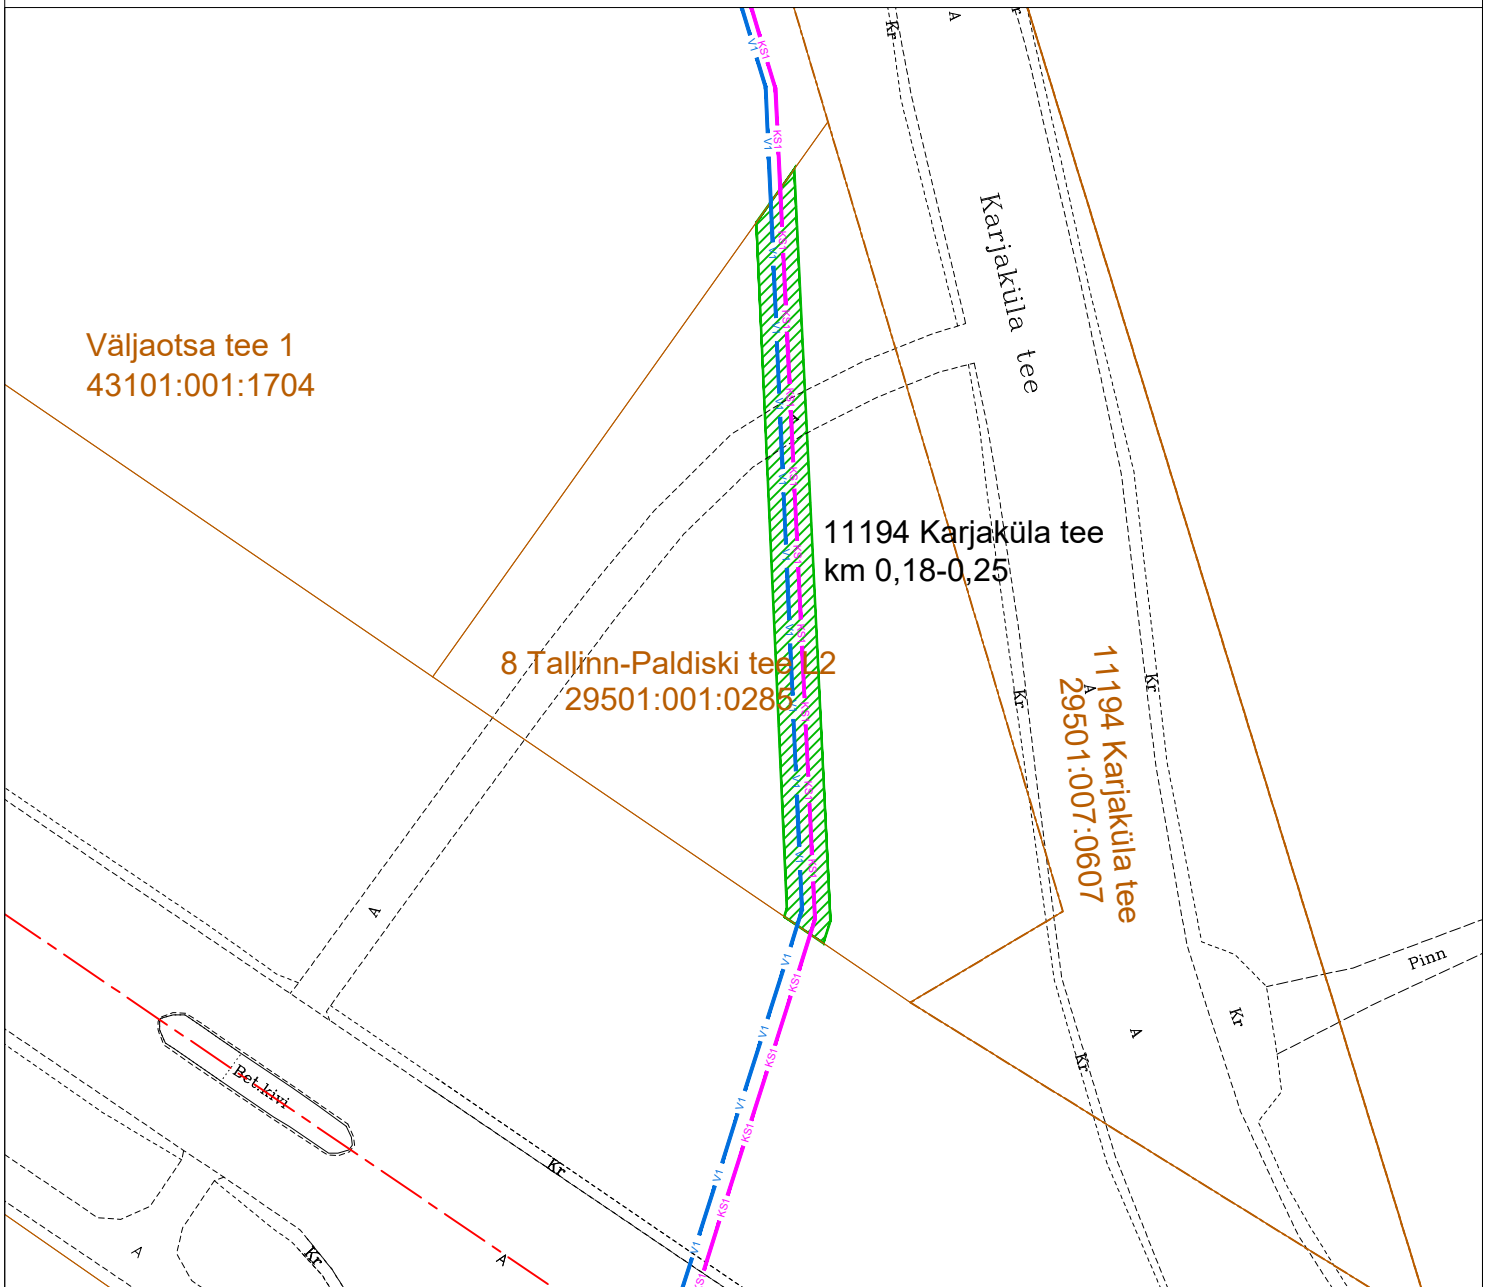

KASUTUSÕIGUSEGA ALA

Rajatise tehnilised andmed:
Kasutusõigusega ala: 134,1 m²

Projekteeritavate torustike pikkus:
- veetoru 47,9 m
- survekanalisatsiooni toru 49,4 m

Kasutusõigusega ala laius:
- veetorustiku välisprojektsioonist mõlemale poole 1m
- survekanalisatsiooni torustiku välisprojektsioonist mõlemale poole 1m.

TINGMÄRGID:

- KATASTRIÜKSUSE PIIR
- V1 — PROJEKTEERITUD VEETORU
- KS1 — PROJEKTEERITUD SURVEKANALISATSIOONI TORU