


ISIKLIKU KASUTUSÕIGUSE SEADMISE PLAAN

Möötkava 1:500 (A3)  
Leht 1 (Lehti 1)

Koostaja: K.Kangro  
k.kangro@leonhard-weiss.com

Töö nr LC2178 "Palupera tee 45 kinnistu  
elektriliitumine Otepää linnas Otepää vallas  
Valgamaal

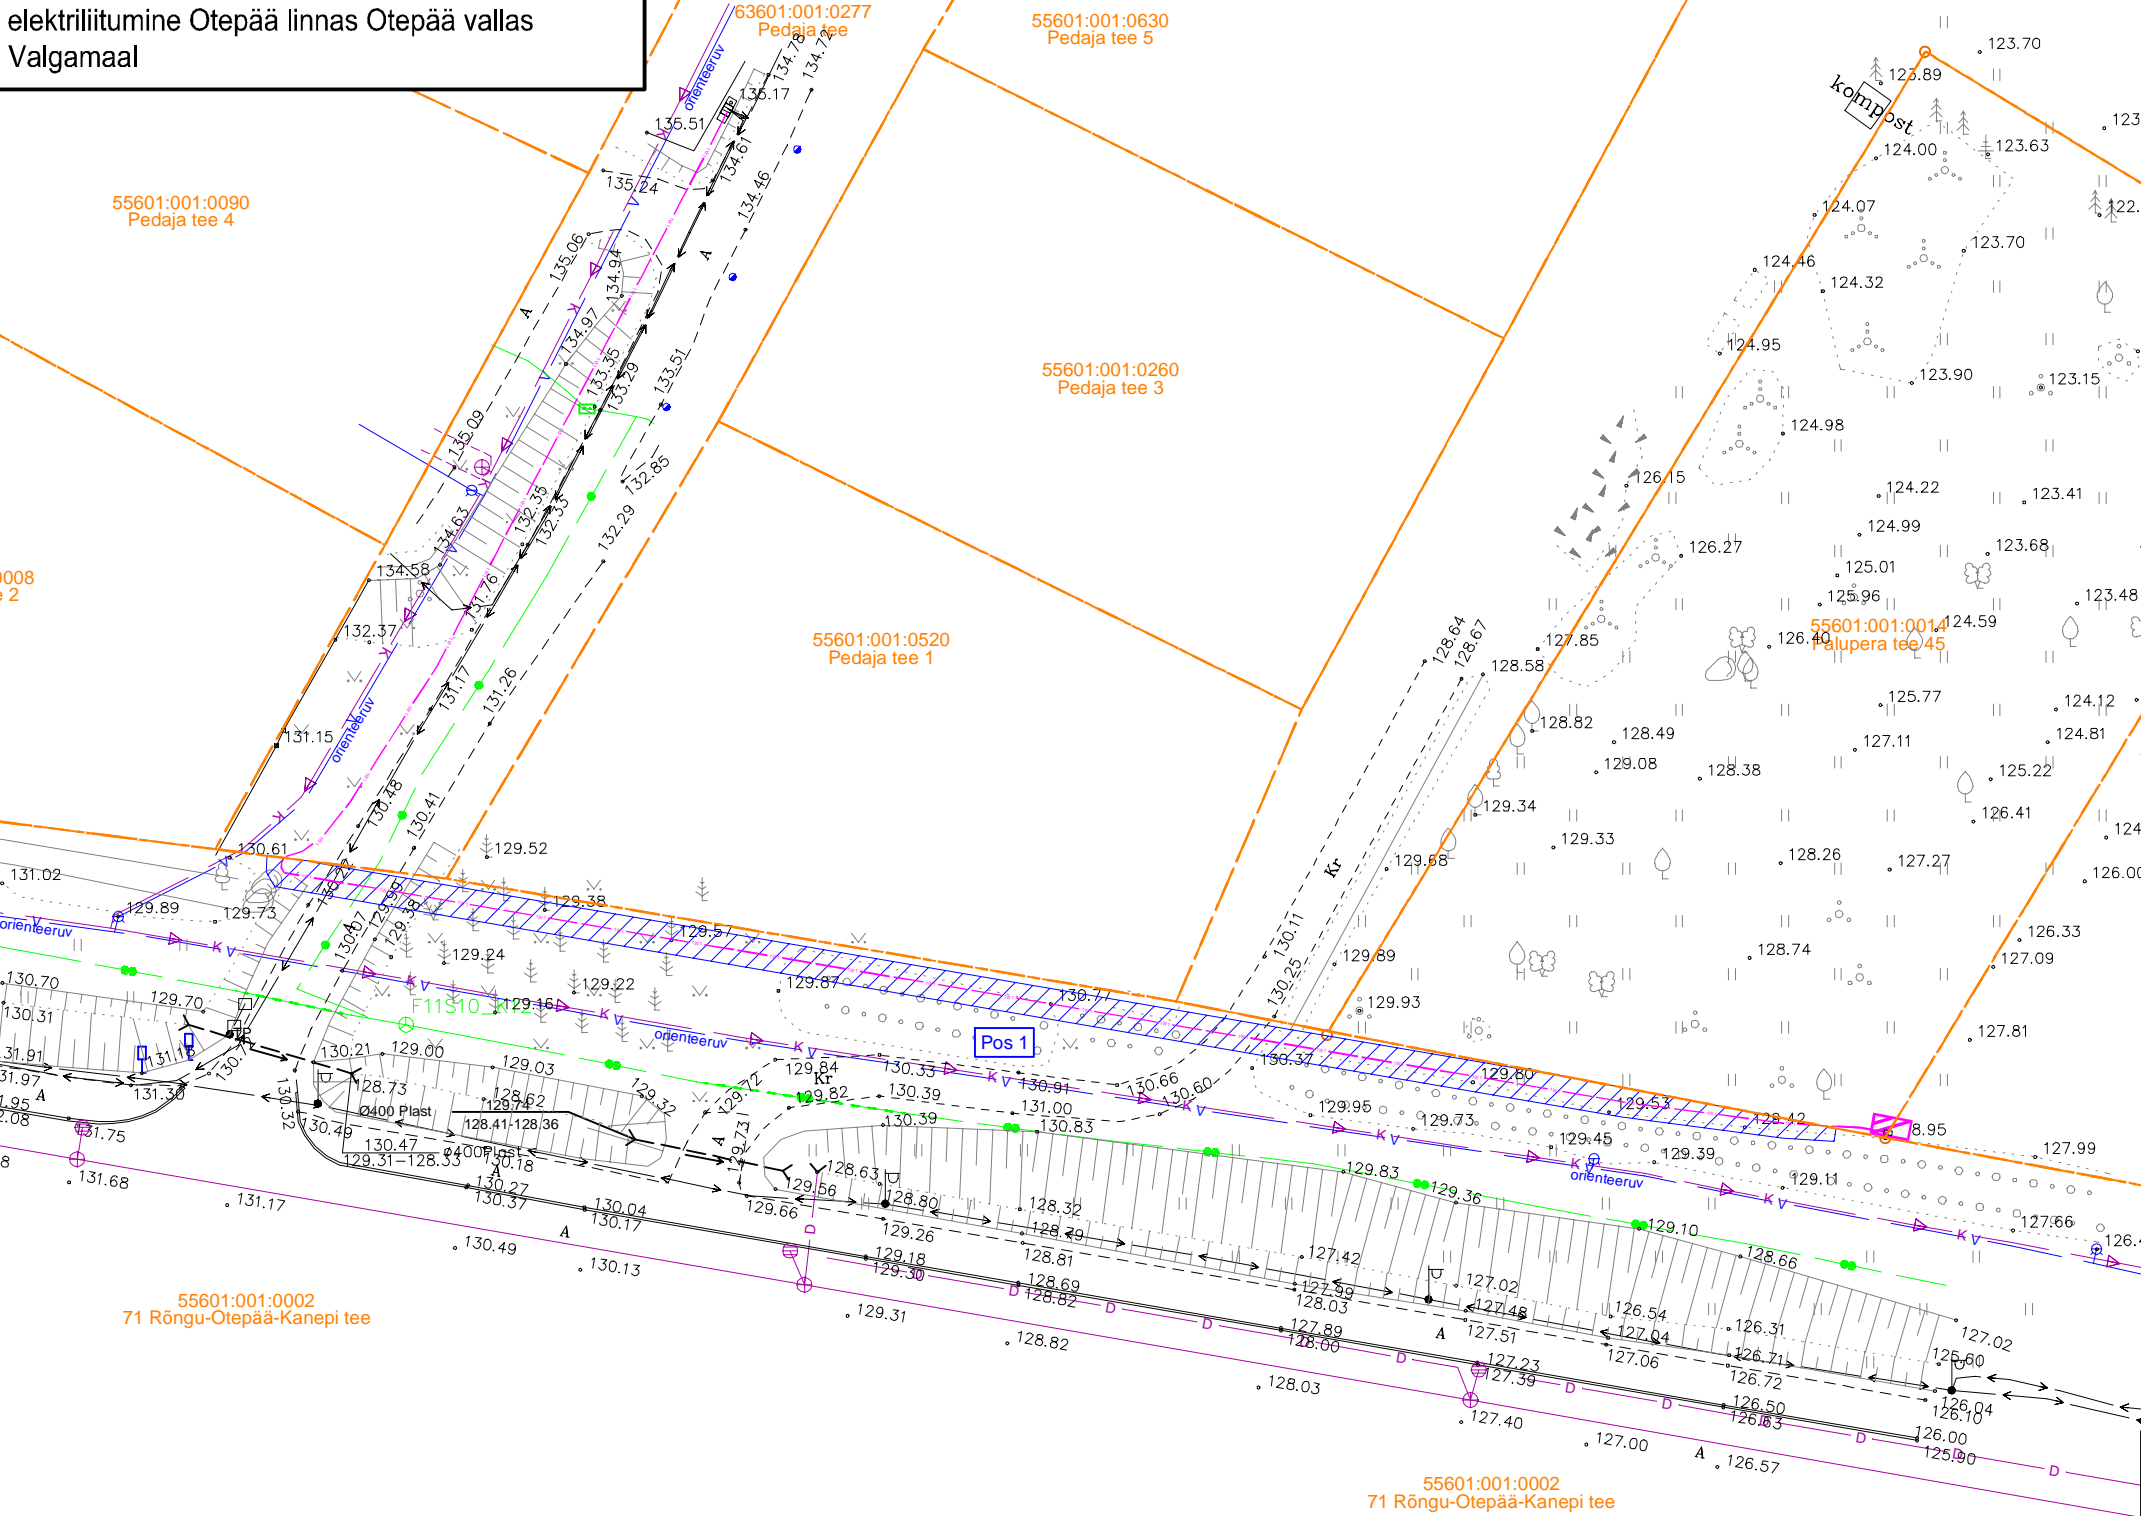

Jrk nr	IKÕ ala Pos nr (plaanil)	Kinnis tu registrios a number	Katas triüks use tunnus, nimi ja sihtots tarve	Ala pindala m <sup>2</sup>
1.	Pos 1	731310	55601:001:0002; 71 Rõngu-Otepää- Kanepi tee; transpordimaa 100%	203

Tingmärgid

- 1W1 — projekteeritud 0,4kV maakaabelliin
- katastripiir
- isikliku kasutusõiguse seadmise ala
- Projekteeritava maakaabli  
pikkus 104 m