

Tingimärke

Projekteeritud asendatav mast

Projekteeritud masti tugi

Projekteeritud masti tõmmis


Rekonstrueeritav KP õhuliin raudbetoon postidel

Projekteeritud masti maandus

Olemasolev õhuliin


Kinnistu piir

Projekt				Tellijä			
Killingi-Nõmme - Asuja filidri rekonstrueerimine III etapp (224-271) Häädemeeste vald Pärnu maakond				Elektrilevi OÜ			
Joonis				Joonise nr			
Situatsiooniplaan				IP9116-E3-1			
Projekteeris	Kaupo Maaten	06.2026	5127053	Mõõtkava	M 1:10000		
Kontrollis	Aap Erik		5309 0199	Staadium	Tööprojekt		
Projekti juht				Keel	Leht	Leht	
E-post estonia@leonhard-weiss.com				EST			
Telefon +372 601 2285				1			
Registrikood 12083348				8			
EL10665798-0001							

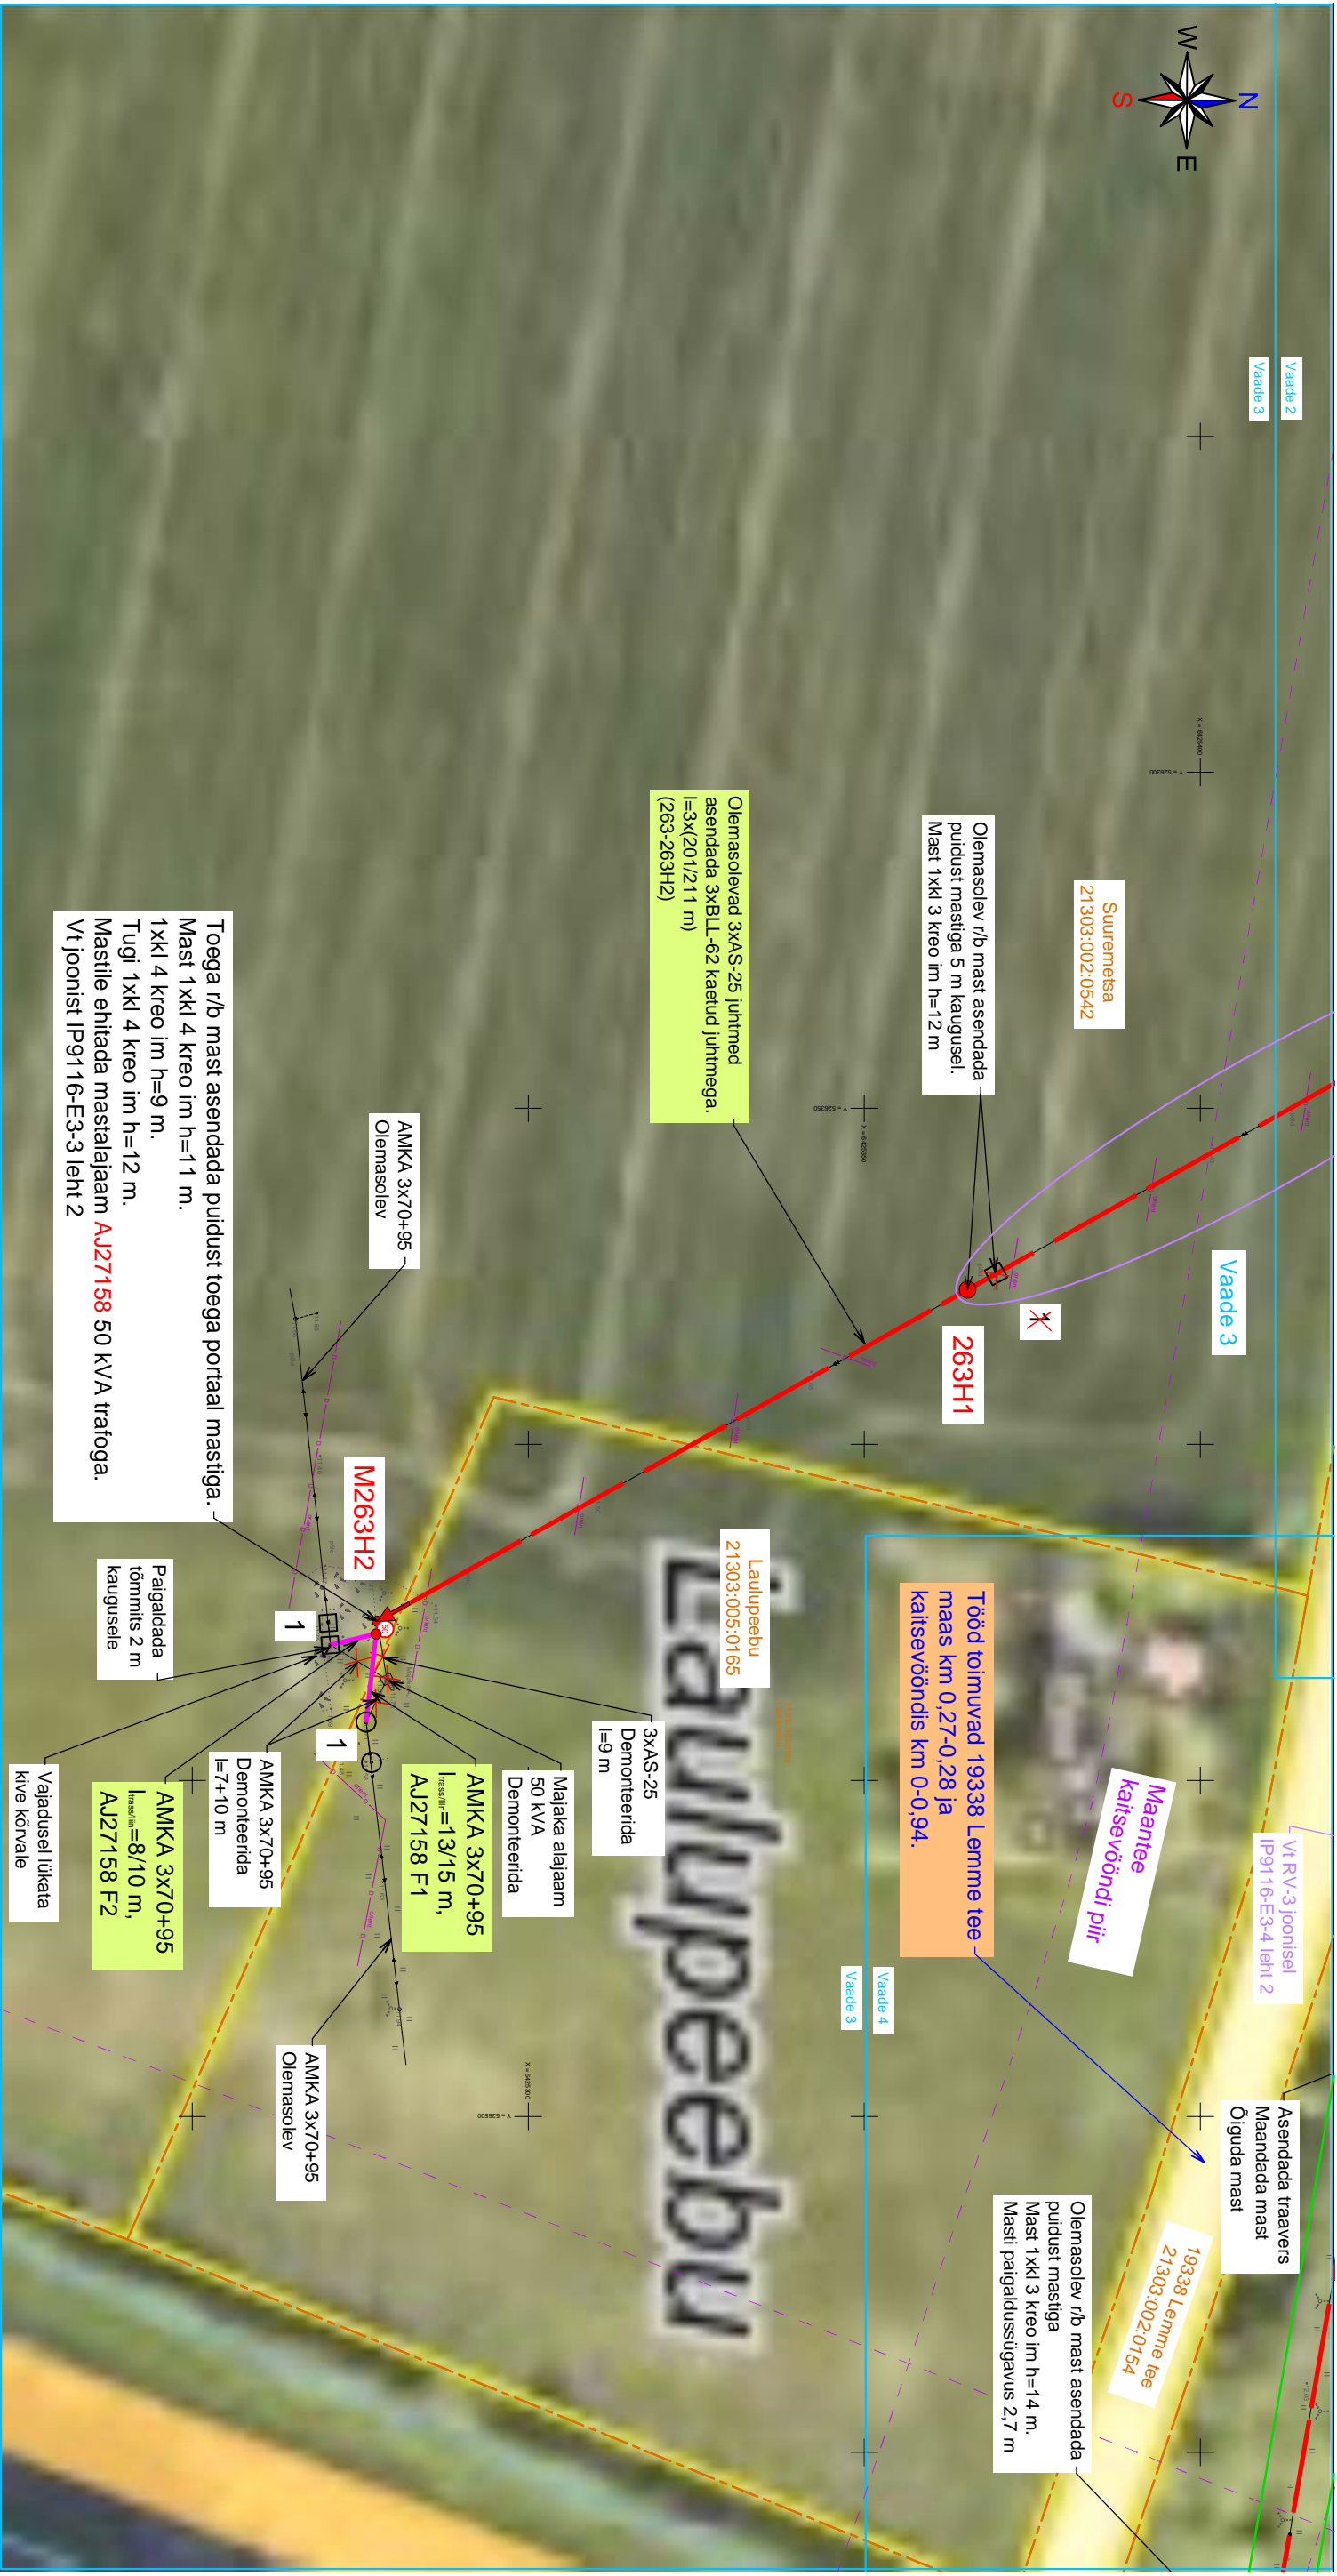

Tingimärke

- Projekteeritud/asendatav mast
- Projekteeritud masti tugi
- Projekteeritud masti tõmmis
- Rekonstrueeritav KP õhuliin raudbetoon postidel
- Projekteeritud masti maandus
- Olemasolev õhuliin
- Kinnistu piir


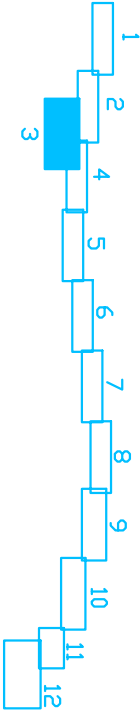


Projekt
Killingi-Nõmme - Asuja filidri rekonstrueerimine III etapp (224-271) Häädemeeste vald Pärnu maakond

Tellijä
Elektritevi OÜ


LEONHARD WEISS
E-post: estonia@leonhard-weiss.com
Telefon: +372 601 2285
Registrikood: 12083348
EL10665798-0001

Joonis				Joonise nr			
Aendiplaani vaade 3				IP9116-E3-1			
Projekteeris	Kaupo Maaten	06.2026	5127053	Mõõtkava	M 1:1000		
Kontrollis	Aap Erik		5309 0199	Staadium	Tööprojekt		
Projekti juht				Kael	Leht	Leht	
				EST	3	8	

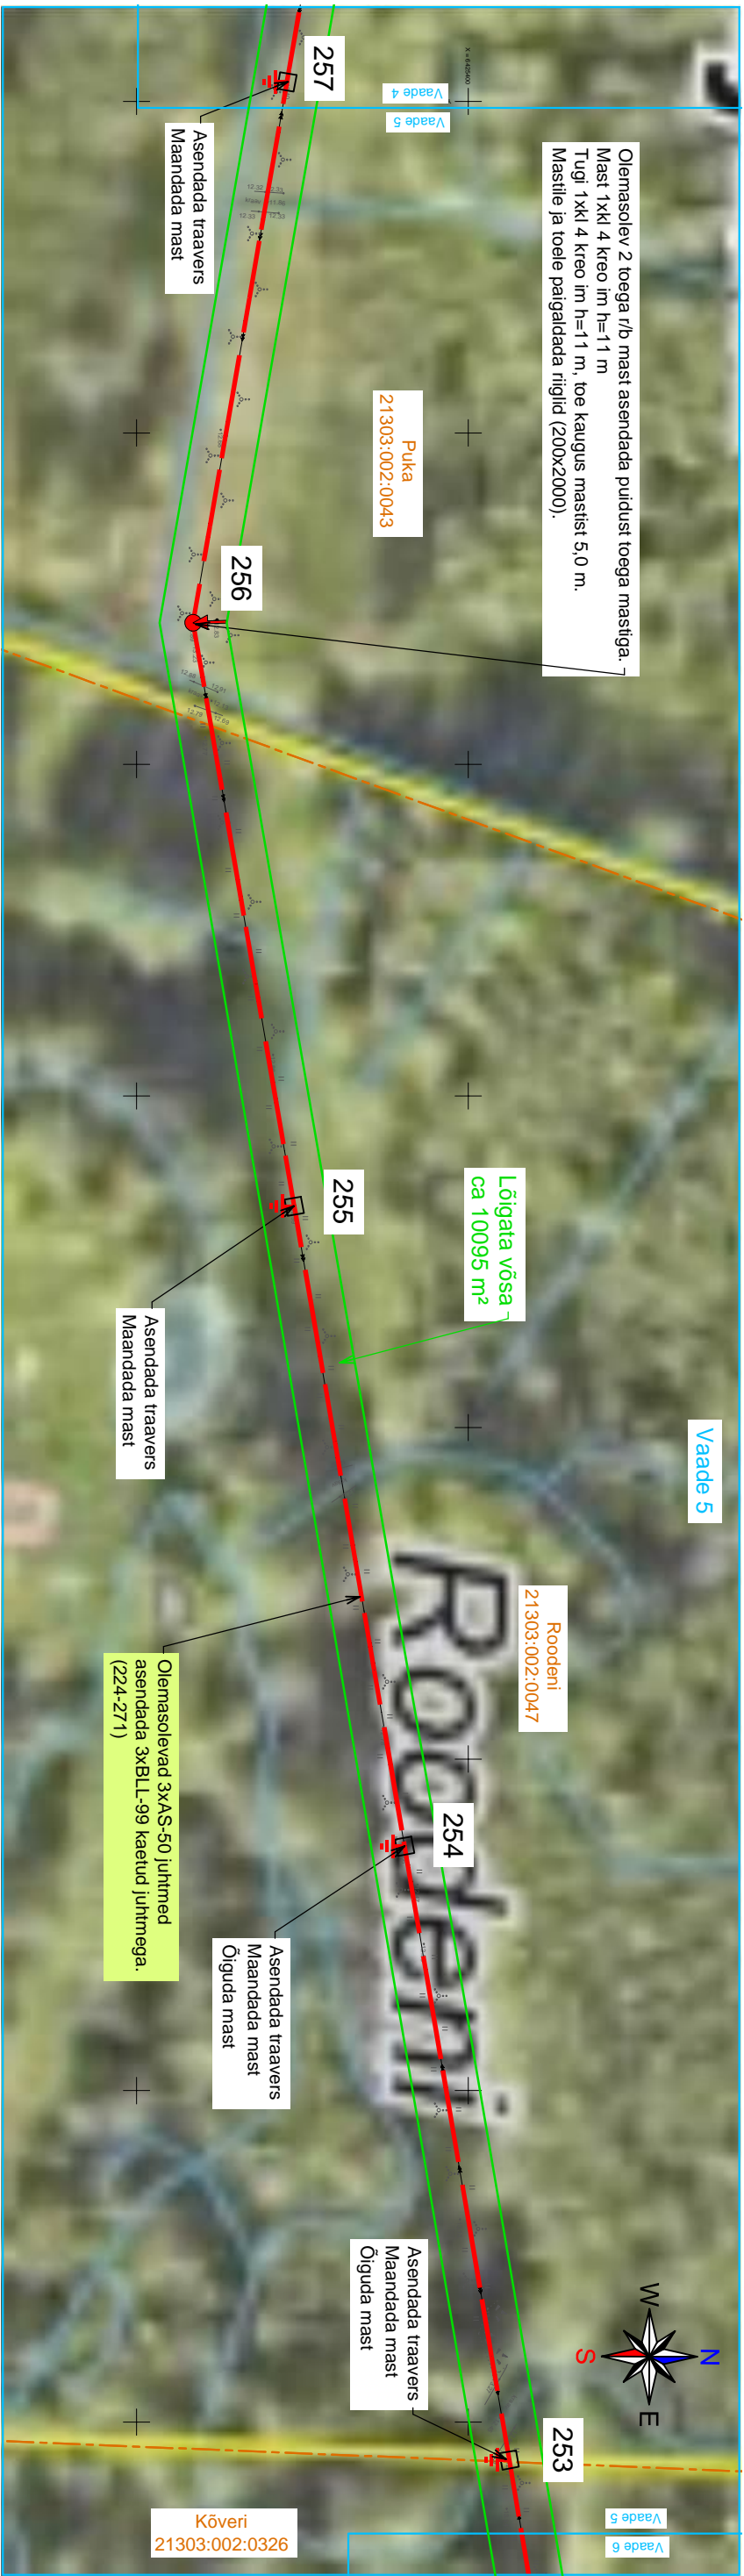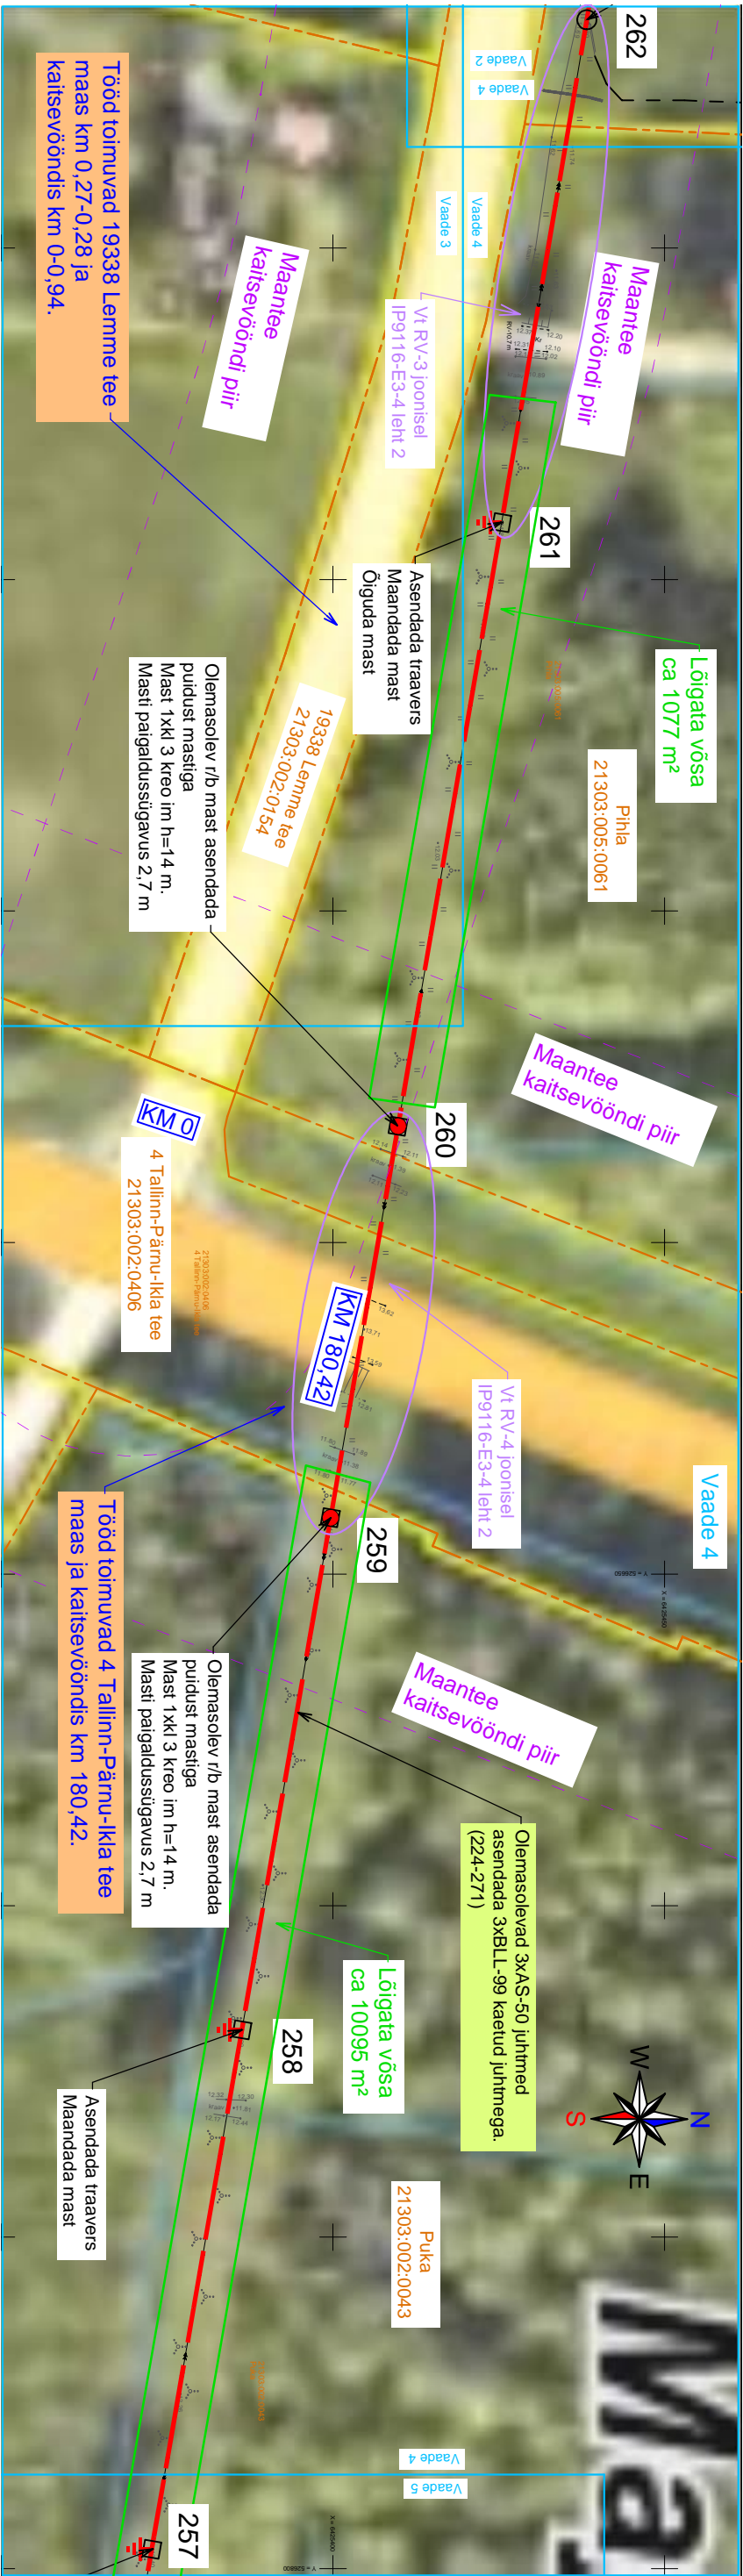

Tingimärke

- Projekteeritud/asendatav mast
- Projekteeritud masti tugi
- Projekteeritud masti tõmmis
- Rekonstrueeritav KP õhuliin raudbetoon postidel
- Projekteeritud masti maandus
- Olemasolev õhuliin
- Kinnistu piir

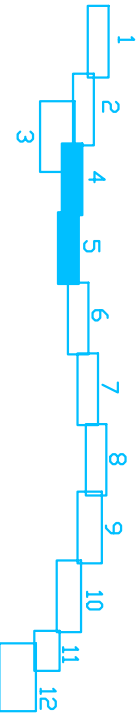

Projekt
Killingi-Nõmme - Asuja filidri rekonstrueerimine III etapp (224-271) Hädameeste vald Pärnu maakond

Tallinn
Elektrilevi OÜ



LEONHARD WEISS

Aendiplaani vaated 4 ja 5

IP9116-E3-1

E-post: estonia@leonhard-weiss.com
Telefon: +372 601 2285
Registrikood: 12083348
EL10665798-0001

Joonis	Projekteeris	Kaupo Maaten	06.2026	5127053	Mõõtkava	M 1:1000
Kontrollis	Aap Erik			5309 0199	Staadium	Tööprojekt
Projekti juht					Kael	Leht
					EST	4
						8

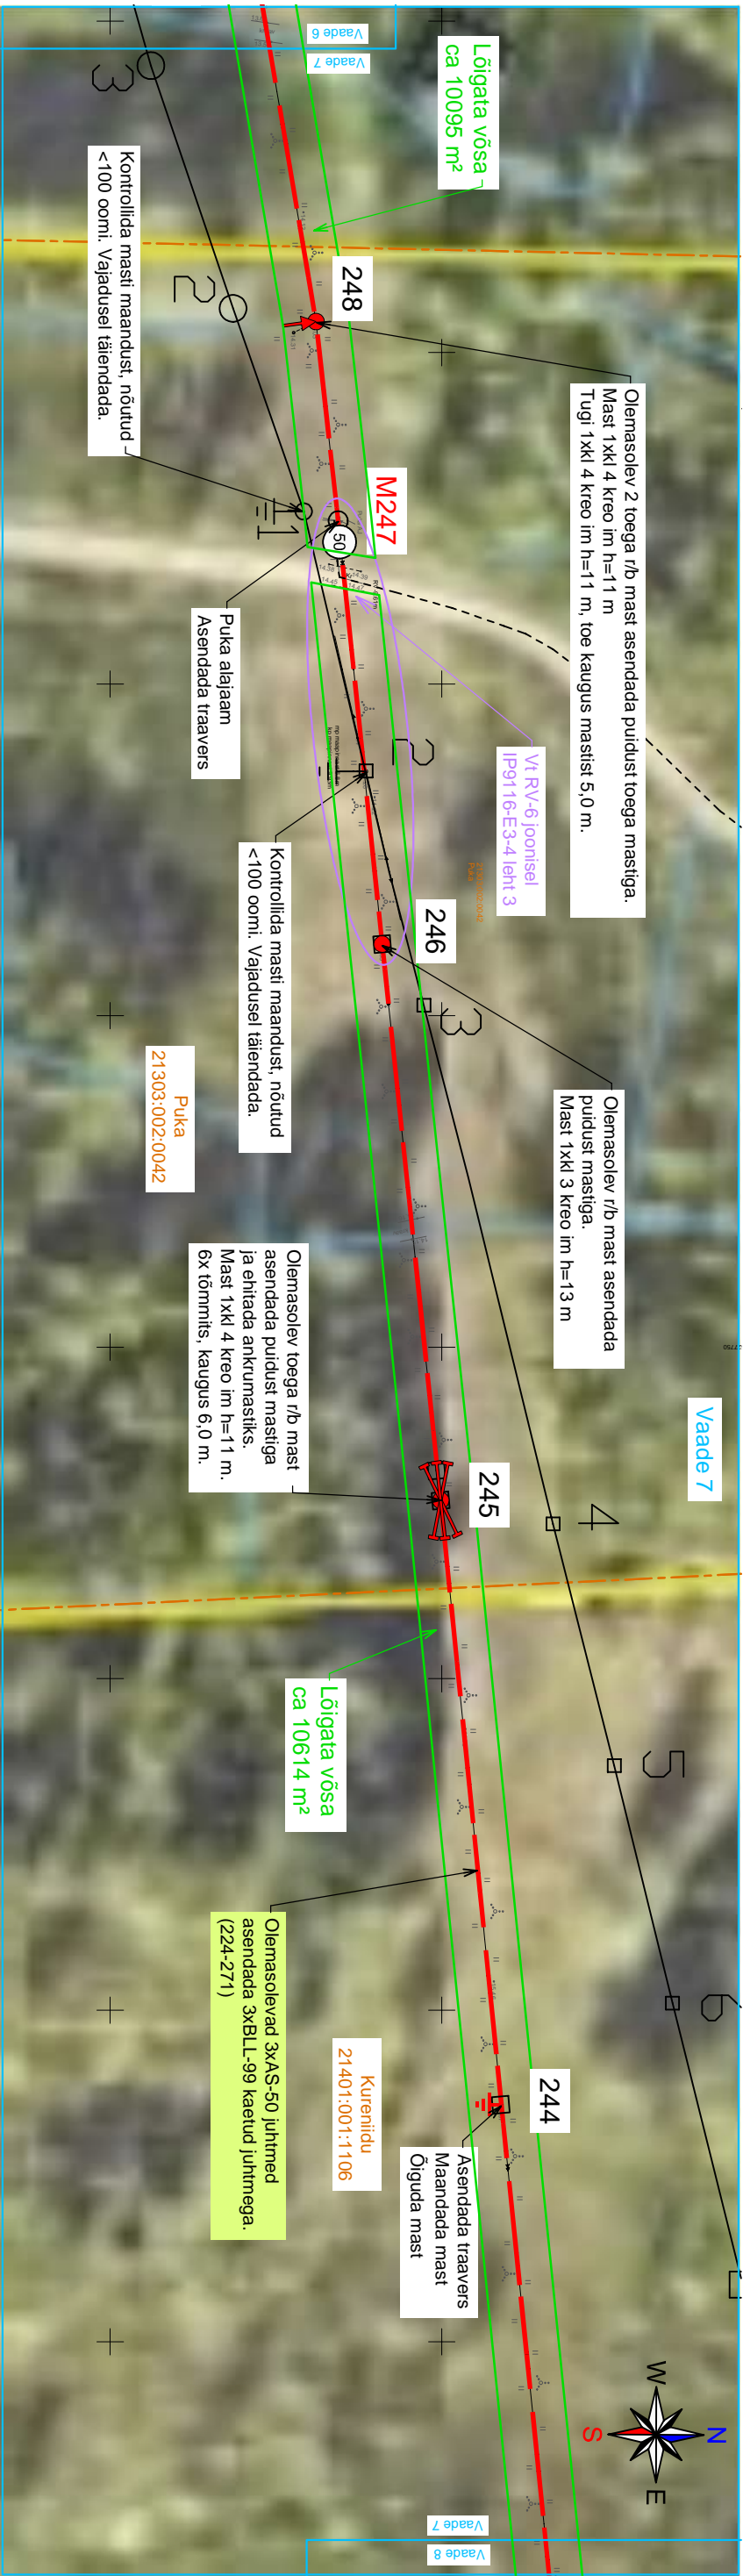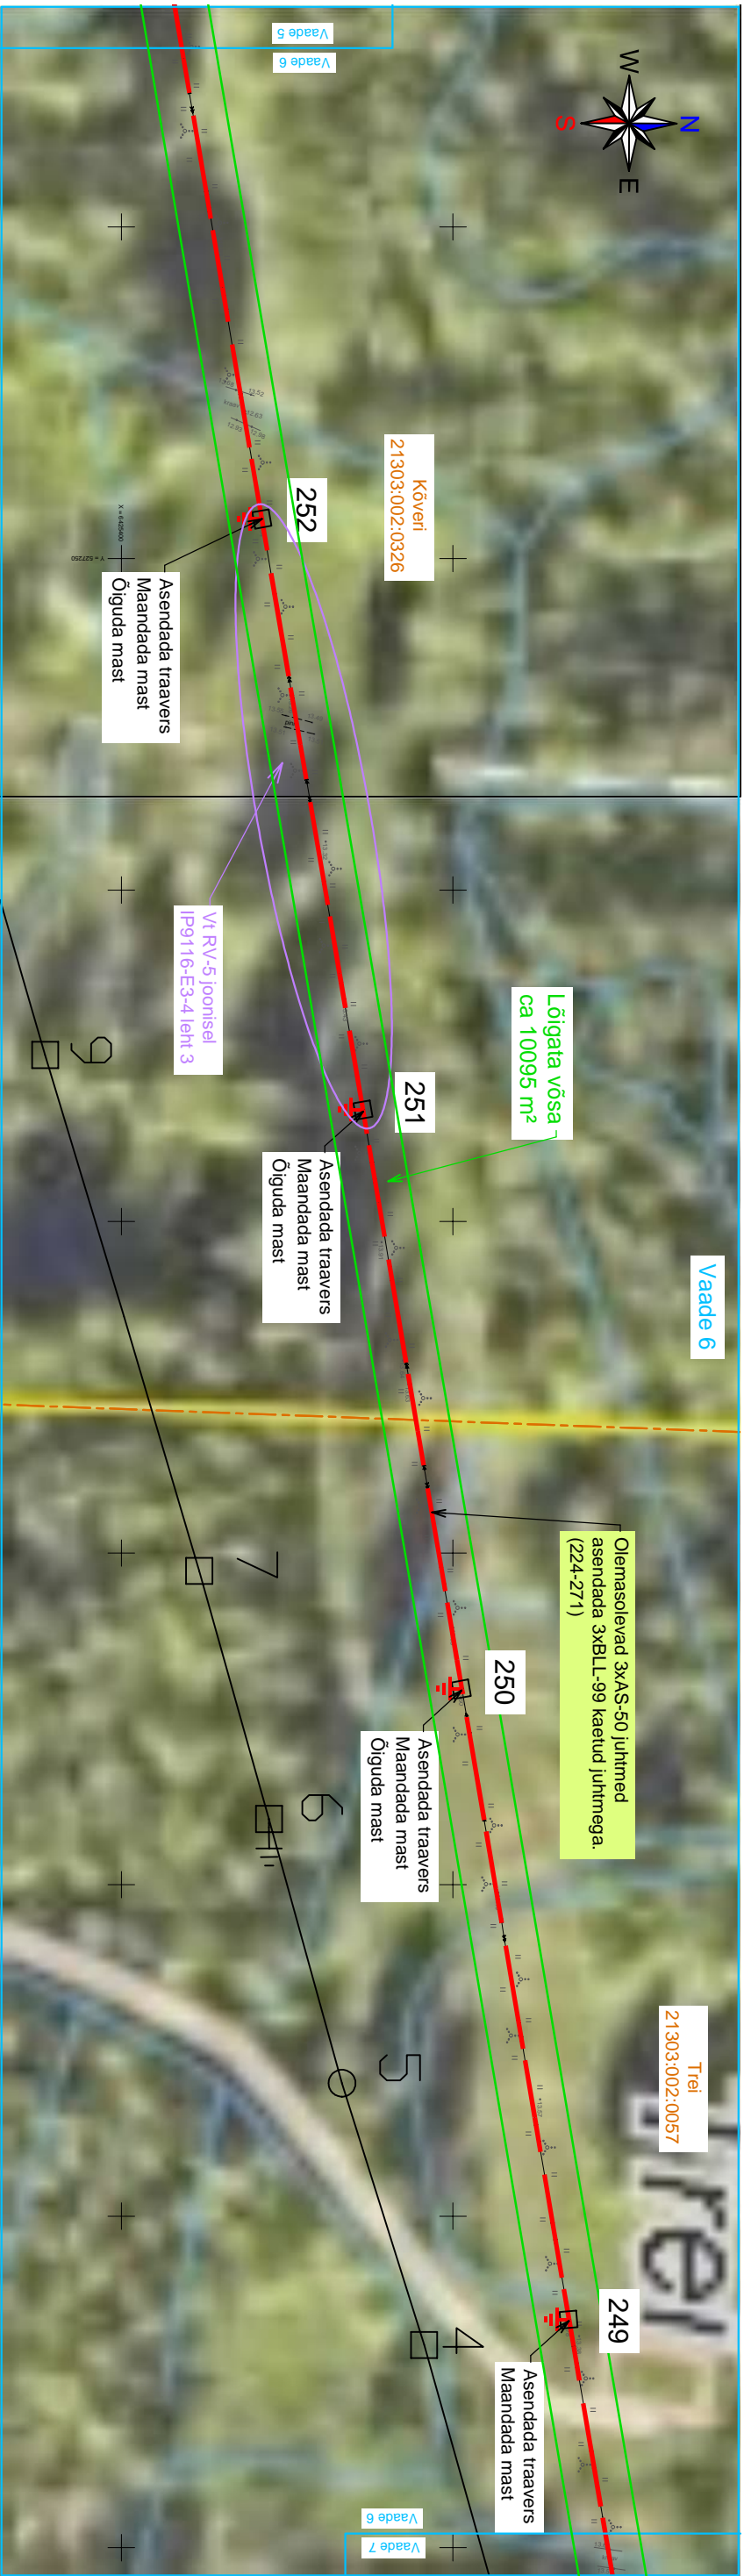

Tingimärke

- Projekteeritud/asendatav mast
- Projekteeritud masti tugi
- Projekteeritud masti tõmmits
- Rekonstrueeritav KP õhuin raudbetoon postidel
- Projekteeritud masti maandus
- Olemasolev õhuin
- Kinnistu piir




Projekt
Killingi-Nõmme - Asuja filidri rekonstrueerimine III etapp (224-271) Häädemeeste vald Pärnu maakond

Tellijä
Elektrilevi OÜ


LEONHARD WEISS
E-post estonia@leonhard-weiss.com
Telefon +372 601 2285
Registrikood 12083348
EL10665798-0001

Joonis				Joonise nr			
Aendplaani vaated 6 ja 7				IP9116-E3-1			
Projekteeris	Kaupo Maaten	06.2026	5127053	Mõõtkava	M 1:1000		
Kontrollis	Aap Erik		5309 0199	Staadium	Tööprojekt		
Projekti juht				Kael	Leht	Leht	
				EST	5	8	

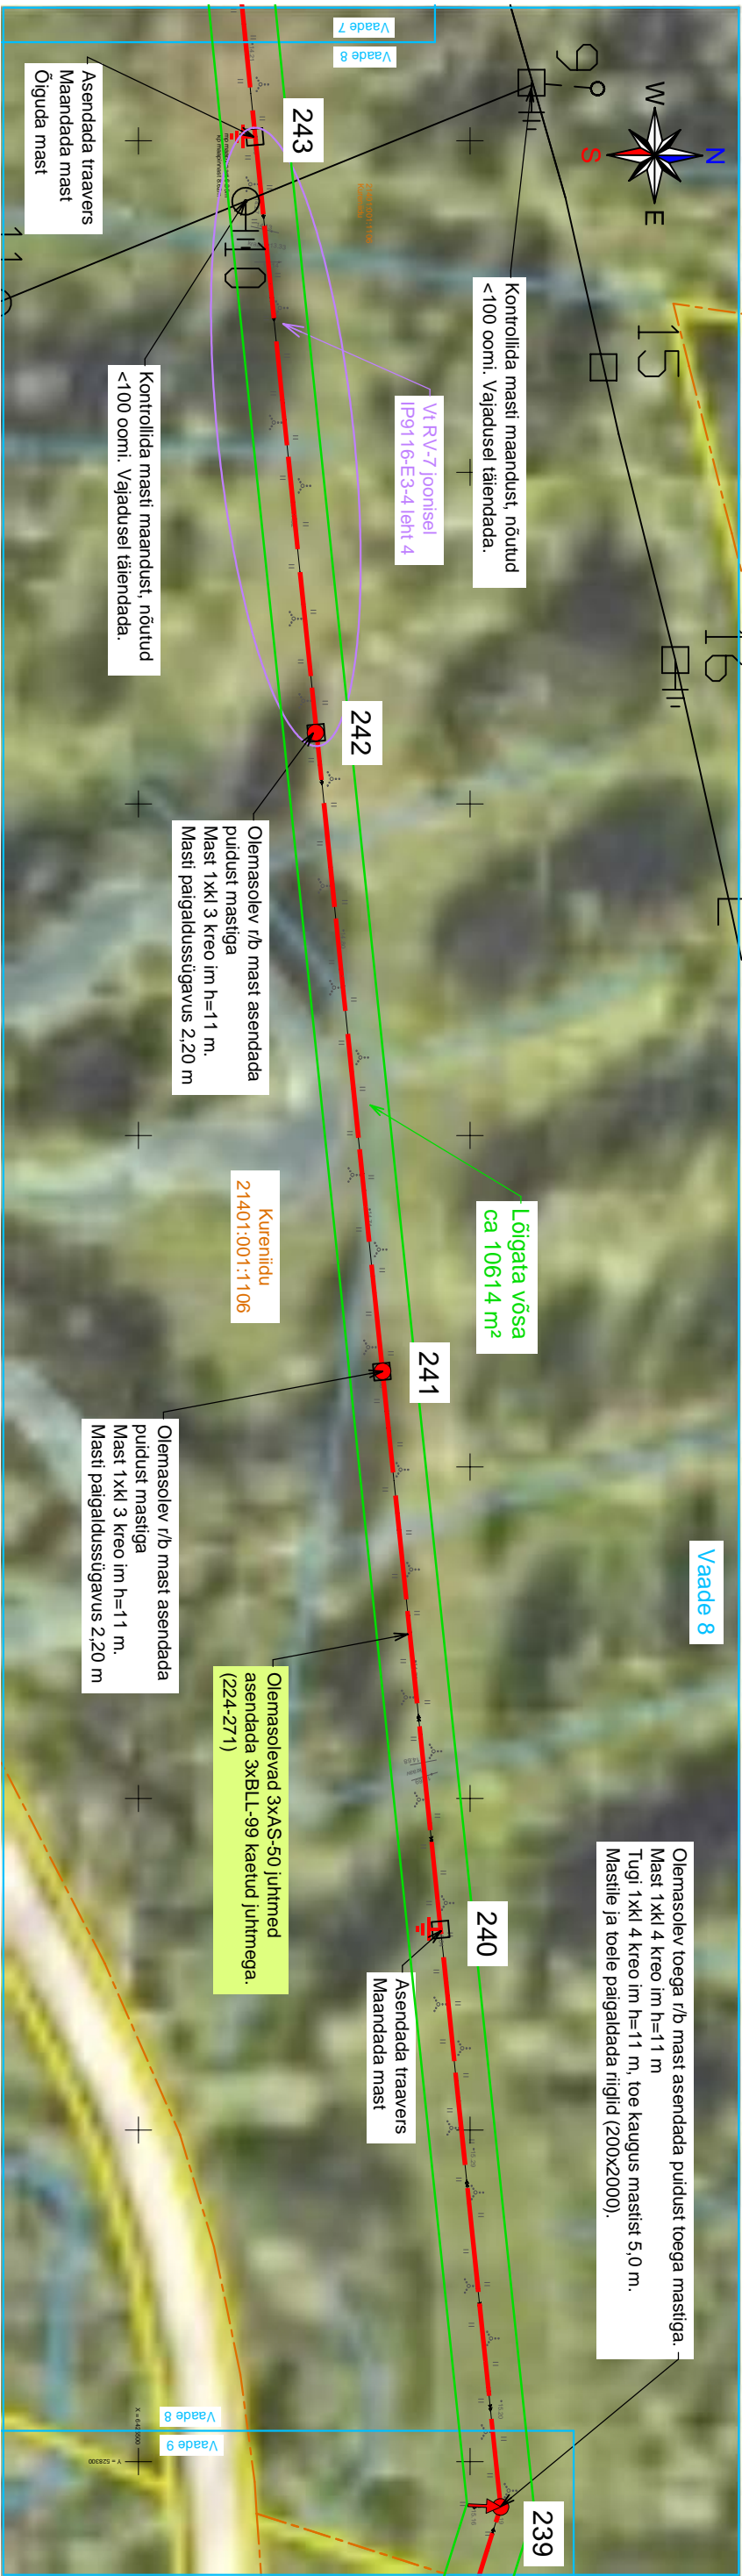

Tingimärke

- Projekteeritud/asendatav mast
- Projekteeritud masti tugi
- Projekteeritud masti tõmmis
- Projekteeritud KP õhuliin raudbetoon postidel
- Projekteeritud masti maandus
- Olemasolev õhuliin
- Kinnistu piir

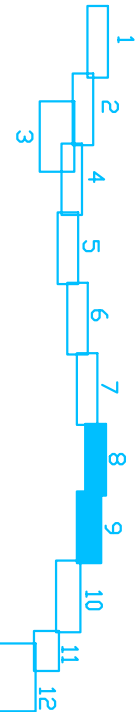

Projekt
Killingi-Nõmme - Asuja filidri rekonstrueerimine III etapp (224-271) Häädemeeste vald Pärnu maakond

Tellija
Elektrilevi OÜ

Joonis				Joonise nr			
Aendplaani vaated 8 ja 9				IP9116-E3-1			
Projekteeris	Kaupo Maaten		06.2026	5127053	Mõõtkava	M 1:1000	
Kontrollis	Aap Erik			5309 0199	Skaalium	Tööprojekti	
Projekti juht					Kael	Lehti	Lehti
					EST	6	8




LEONHARD WEISS

E-post: estonia@leonhard-weiss.com

Tel: +372 601 2285

Registrikood: 12083348

EL10665798-0001

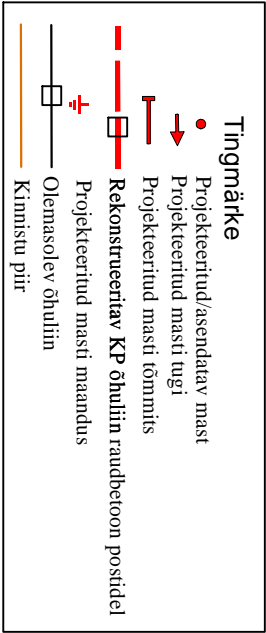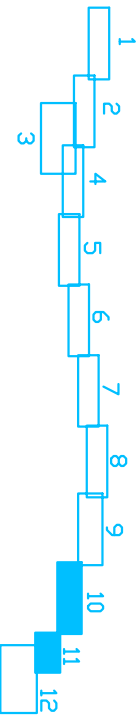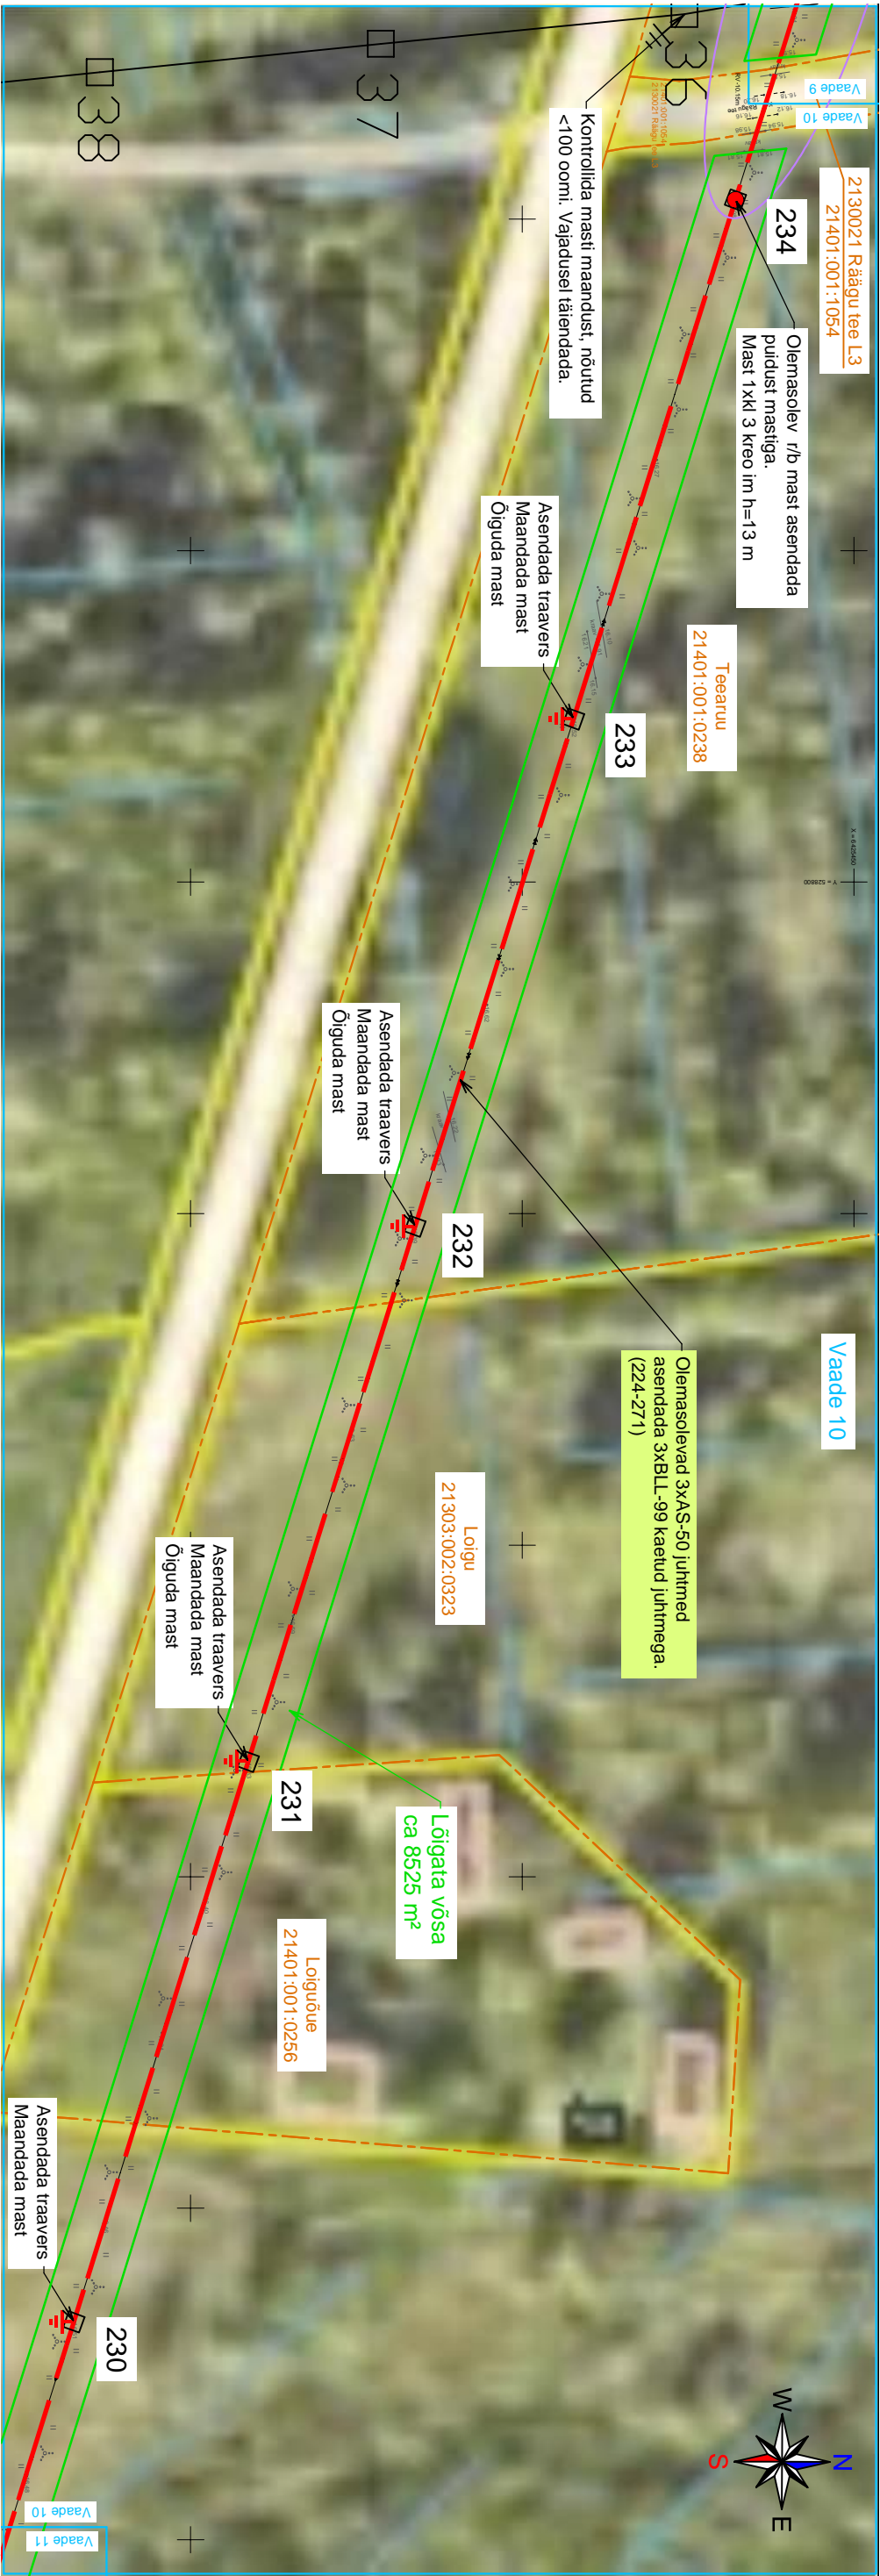


Projekt	Killingi-Nõmme - Asuja filidri rekonstrueerimine III etapp (224-271) Häädemeeste vald Pärnu maakond				Tallinn
Joonis	Aendiplaani vaated 10 ja 11				Elektrilevi OÜ
Projekteeris	Kaupo Maaten	06.2026	5127053	Mõõtkava	M 1:1000
Kontrollis	Aap Erik		5309 0199	Staadium	Tööprojekt
Projekti juht				Kael	Leht
Registrikood	12083348			EST	7
EL10665798-0001					8

LEONHARD WEISS

E-post: estonia@leonhard-weiss.com
Telefon: +372 601 2285
Registrikood: 12083348
EL10665798-0001



- Tingmärke**
- Projekteeritud/asendatav mast
 - Projekteeritud masti tugi
 - Projekteeritud masti tõmmis
 - ☐ Rekonstrueeritav KP õhuilini raudbetoon postidel
 - + Projekteeritud masti maandus
 - Olemasolev maakaabel
 - Kinnistu piir


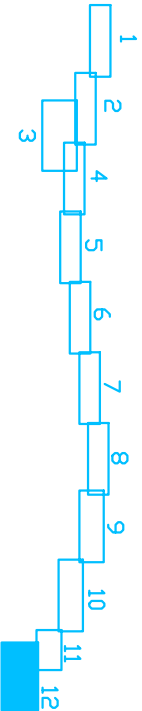


Projekt
Killingi-Nõmme - Asuja filidri rekonstrueerimine III etapp (224-271) Häädemeeste vald Pärnu maakond



Tellija
Elektrilevi OÜ

Joonis				Joonise nr			
Aendplani vaade 12				IP9116-E3-1			
Projekt	Leonhard Weiss	Projekt	Leonhard Weiss	Projekt	Leonhard Weiss	Projekt	Leonhard Weiss
Kontroll	Aap Erik	Kontroll	Aap Erik	Kontroll	Aap Erik	Kontroll	Aap Erik
Projektant		Projektant		Projektant		Projektant	
E-post: estonia@leonhard-weiss.com				Mõõtkaava			
Telefon: +372 601 2285				M 1:1000			
Registrikood: 12083348				Tööprojekti			
EL10665798-0001				Keel			
				EST			

Ristmeväli RV-1. 15 kV õhuliini ristumine teega Suremetsa kinnistul

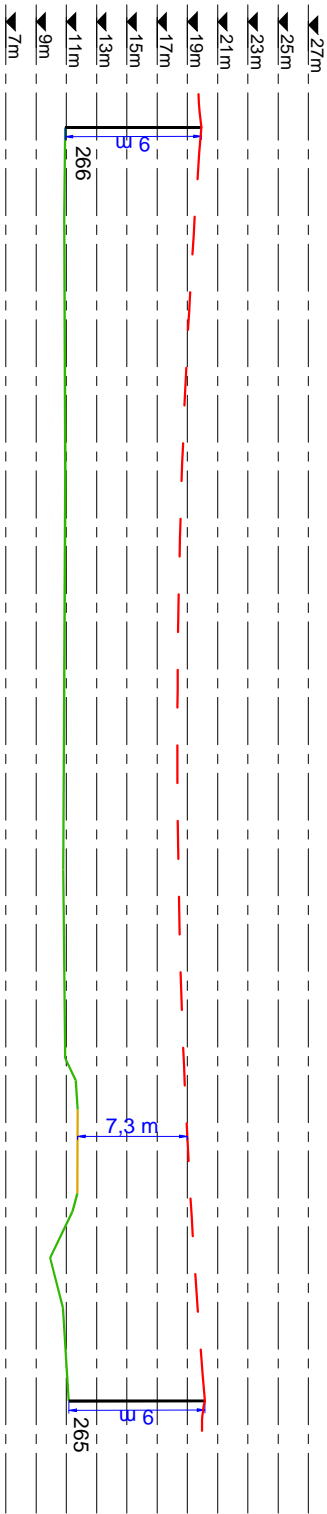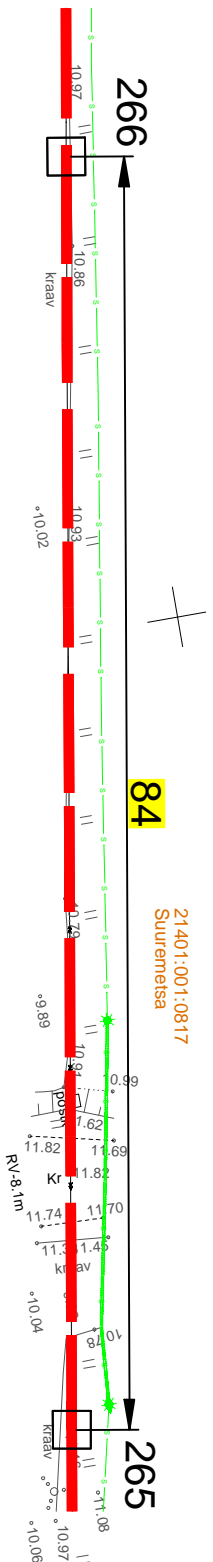

Ristmeväli RV-2. 15 kV õhuliini ristumine teega 19338 Lemme teega

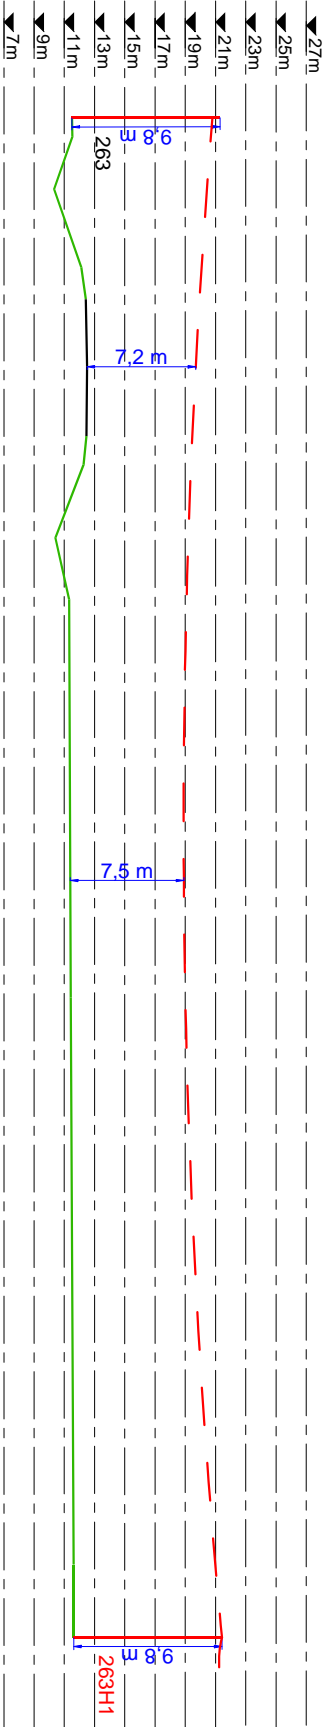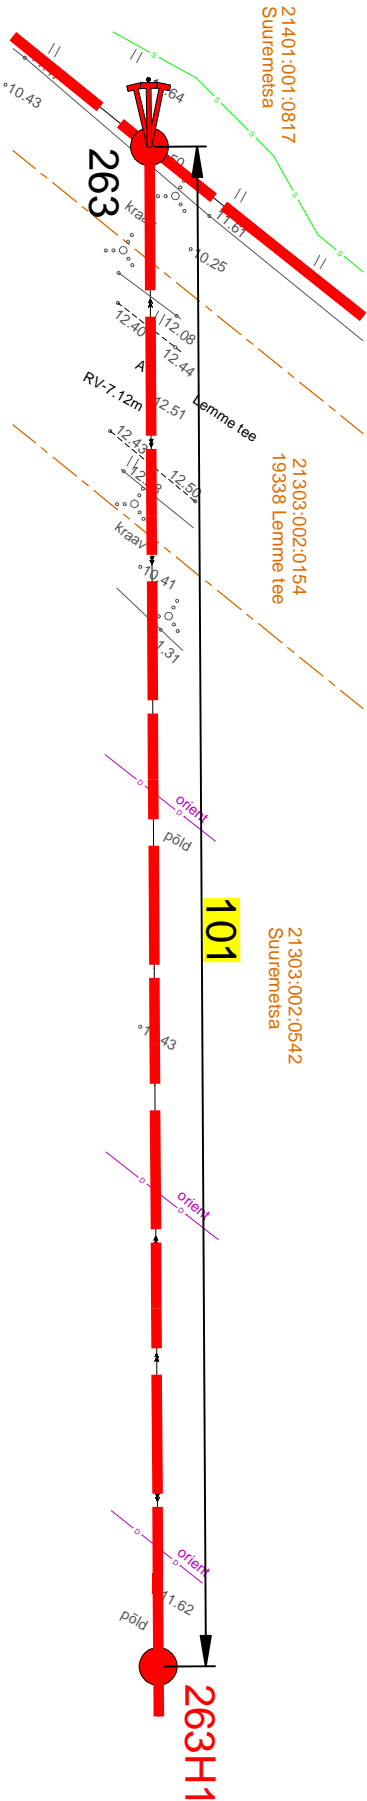


Projekt
Kilingi-Nõmme - Asuja filidri rekonstrueerimine III etapp (224-271) Häädemeeste vald Pärnu maakond

Tellijä
Elektrilevi OÜ


Joonis				Joonise nr	
Ristmeväljad RV-1 ja RV-2				IP9116-E3-4	
Projekteeris	Kaupo Maaten		06.2026	5127053	Mõõtkaava M 1:500
Kontrollis	Aap Erik			5309 0199	Tööprojekti
Projekti juht					Keel EST
					Lehti 1
					Lehti 3

LEONHARD WEISS
E-post: estonia@leonhard-weiss.com
Telefon: +372 601 2285
Registrikood: 12083348
EL10665798-0001


Ristmäväli RV-3. 15 kV õhuliini ristumine teega Pihla kinnistul

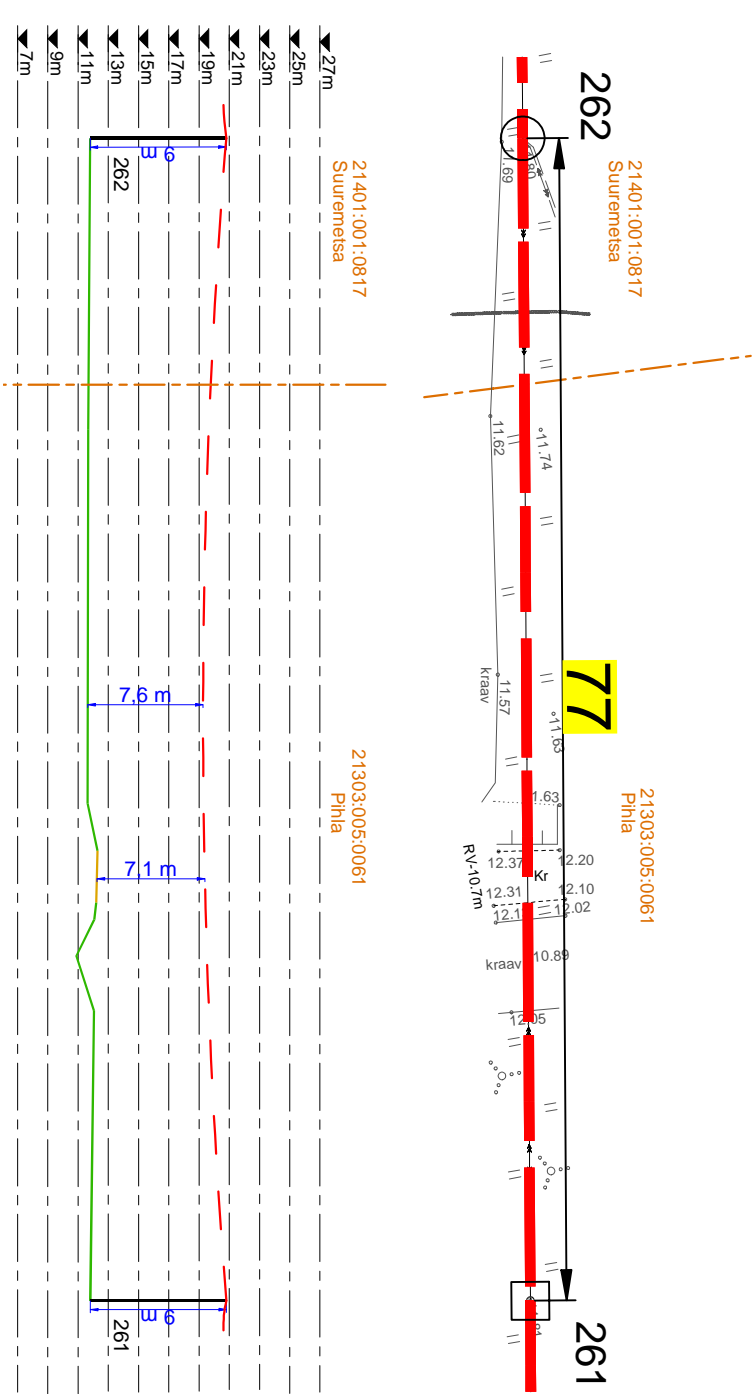


Ristmäväli RV-4. 15 kV õhuliini ristumine 4 teega

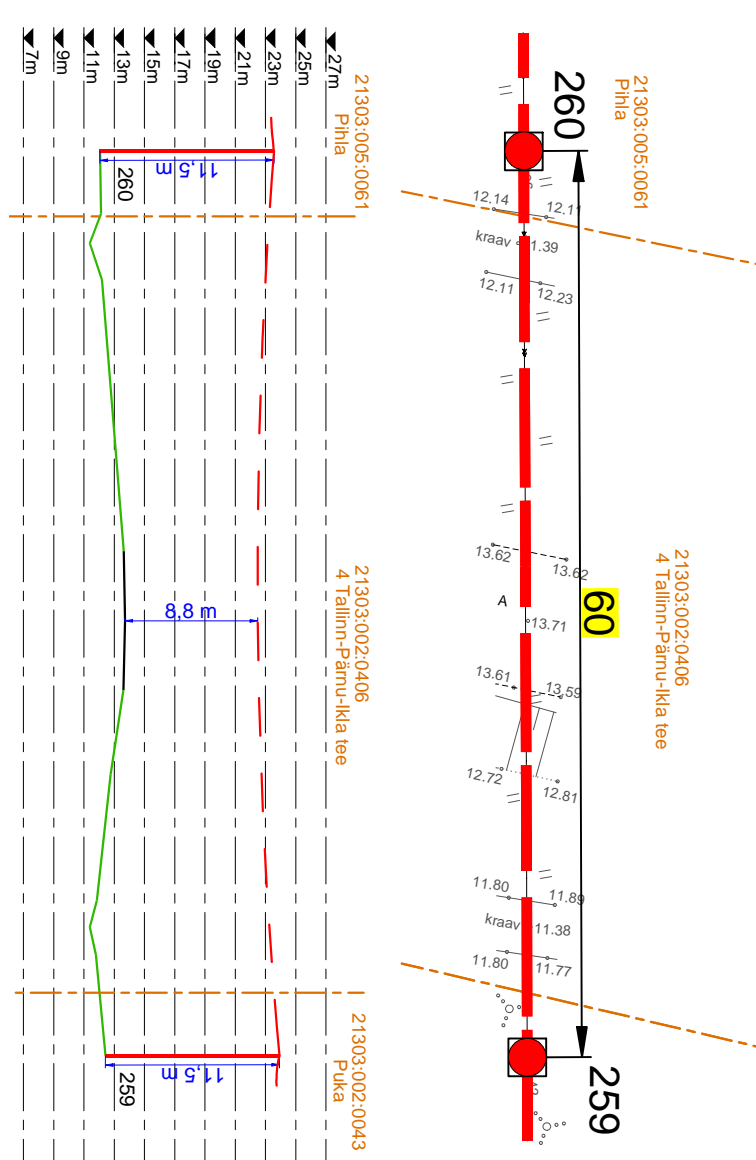

Ristmäväli RV-5. 15 kV õhuliini ristumine teega Köveri kinnistul

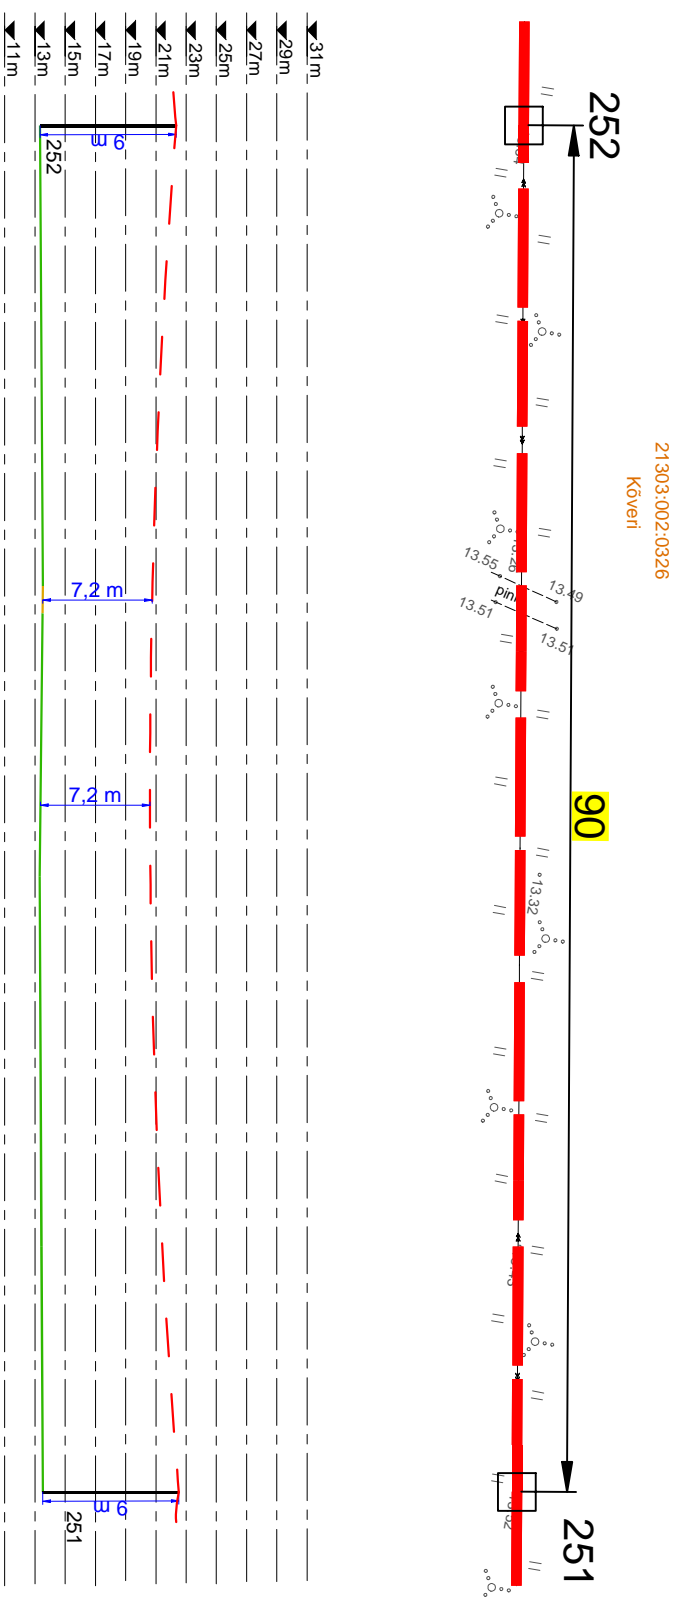


Ristmäväli RV-6. 15 kV õhuliini ristumine teega Puka kinnistul

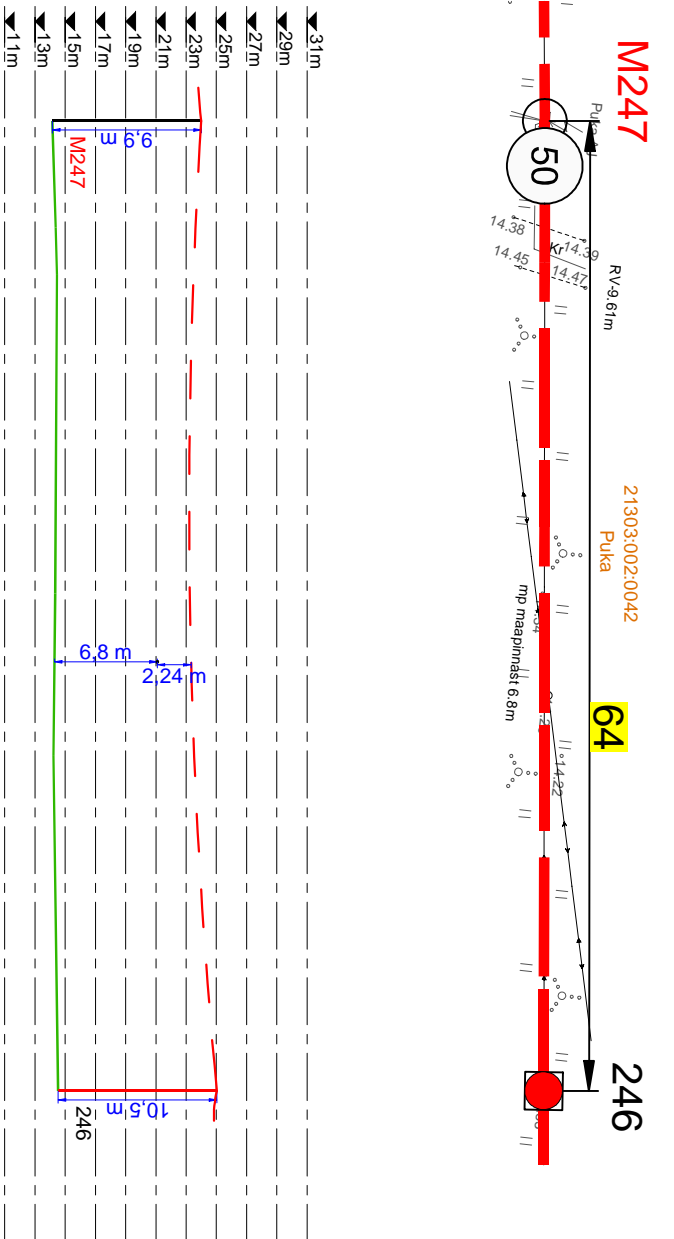


Projekt	Tallinn			
Killingi-Nõmme - Asuja filidri rekonstrueerimine III etapp (224-271) Häädemeeste vald Pärnu maakond	Elektrilevi OÜ			

Joonis nr	Ristmäväljad RV-3 kuni RV-6				Joonise nr	
	Projekt	Projektant	Projektant	Projektant	IP9116-E3-4	
Leonhard Weiss		Kaupo Maaten		06.2026	5127053	Mõõtava
E-post: estonia@leonhard-weiss.com		Aap Erik		5309 0199	5309 0199	Tööprojekt
Telefon: +372 601 2285						Leht
Registrikood: 12083348						Leht
EL10665798-0001						3

Ristmeväli RV-7. 15 kV õhuliini ristumine 0,4 kV õhuliiniga Kureniidu kinnistul

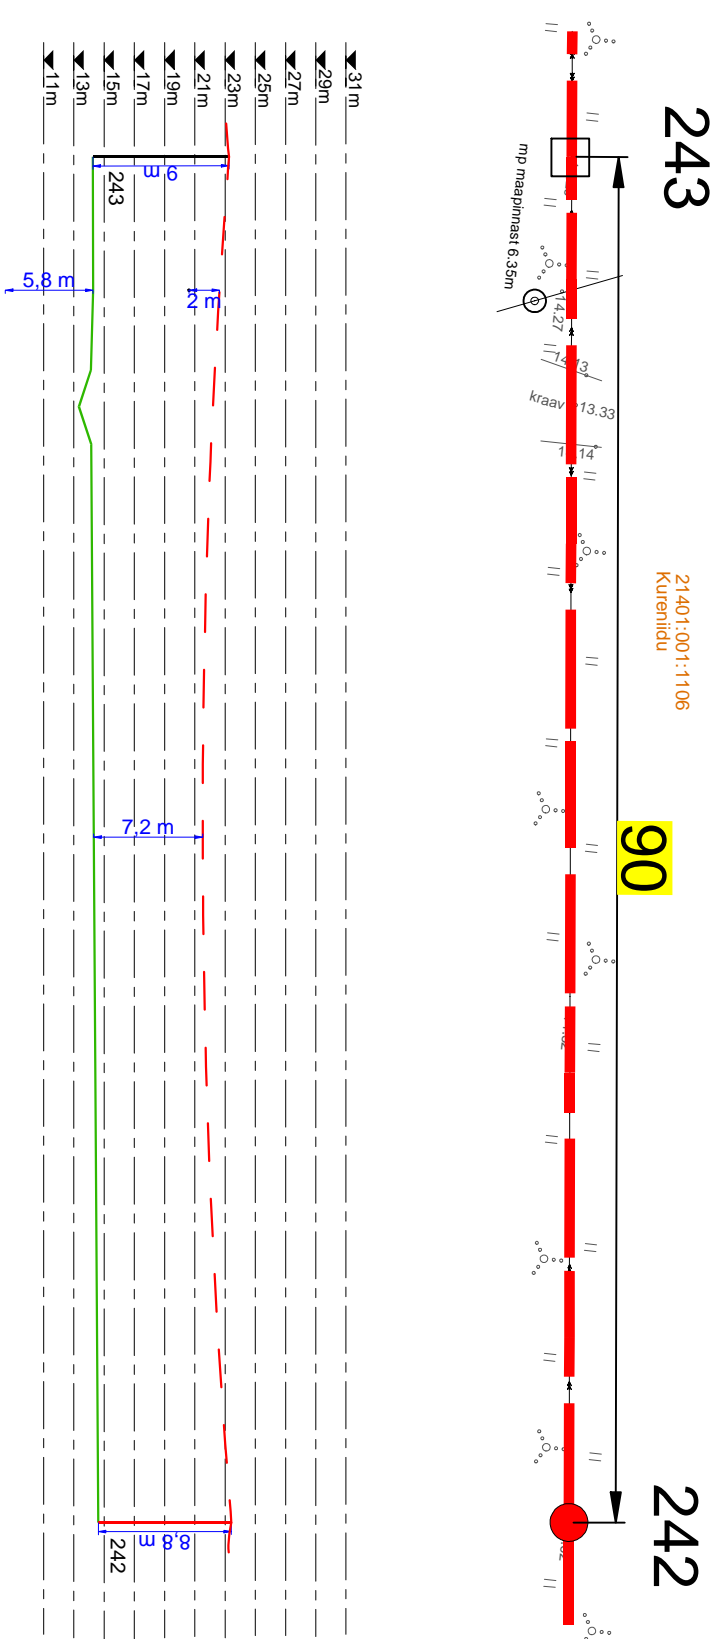

Ristmeväli RV-8. 15 kV õhuliini ristumine Räägu teega

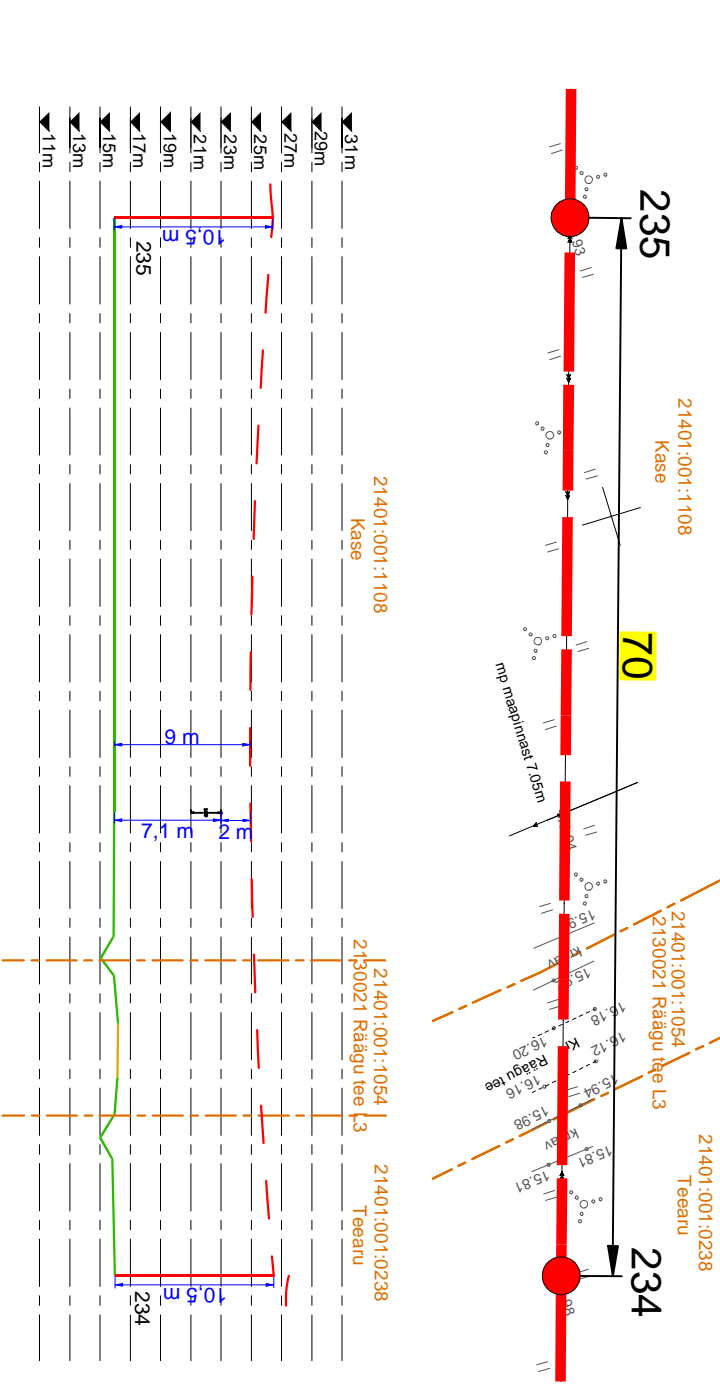

Projekti	Tellijä			
Kilingi-Nõmme - Asuja filidri rekonstrueerimine III etapp (224-271) Häädemeeste vald Pärnu maakond	Elektrilevi OÜ			

Joonis		Joonise nr	
Ristmeväljad RV-7 ja RV-8		IP9116-E3-4	
Projekteeris	Kaupo Maaten	06.2026	5127053
Kontrollis	Aap Erik		5309 0199
Projekti juht			
E-post: estonia@leonhard-weiss.com		Mõõtkaava	
Telefon: +372 601 2285		Staadium	
Registrikood: 12083348		Keel	
EL10665798-0001		EST	