

Isikliku kasutusõiguse seadmise plaan


23165 Tehase tee

Katastritunnus 55601:001:0009

Registriosa nr 7319550


Passiivse elektroonilise side juurdepääsuvõrgu rajamine
Otepää linnas
Töö nr: VT1750

M 1:500 (1 cm = 5.0 m), A4

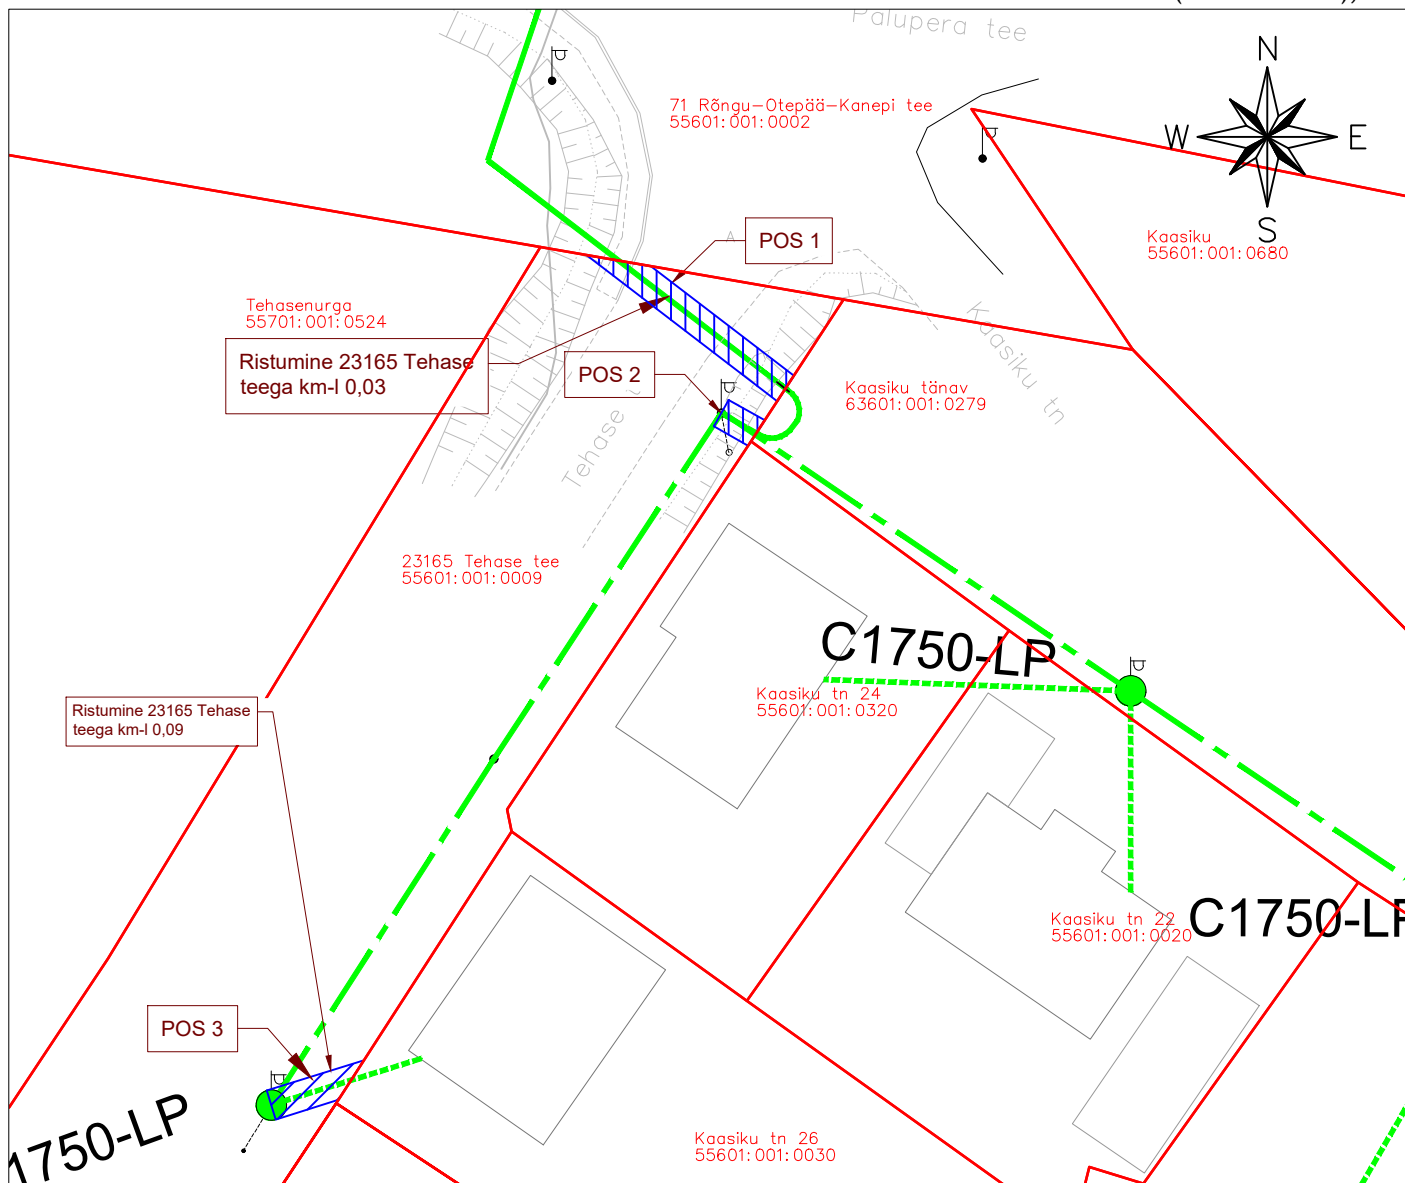

TINGMÄRGID:

- Katastriüksuse piir
- Projekteeritud side maakaabelliin
- - - Projekteeritud side õhuliin
- - - - - Projekteeritud side kliendi õhuliin
- Projekteeritud side liitumispunkt

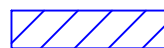

Isikliku kasutusõiguse ala
ca 45 m²

| Jrk nr | IKO ala pos nr plaanil | Kinnistu registriosa nr | Katastriüksuse tunnus, nimi ja sihtotstarve | Asukoht riigitee (nr ja nimi) suhtes (lõigu algus ja lõpp km) | Ala pindala m ² |
|--------|------------------------|-------------------------|---|---|----------------------------|
| 1 | Pos 1 | 7319550 | 55601:001:0009 Tehase tee Transpordimaa | Ristumine 23165 Tehase tee km-l 0,03. | 28 m ² |
| 2 | Pos 2 | 7319550 | 55601:001:0009 Tehase tee Transpordimaa | Ristumine 23165 Tehase tee km-l 0,03. | 6 m ² |
| 3 | Pos 3 | 7319550 | 55601:001:0009 Tehase tee Transpordimaa | Kulgumine 23165 Tehase tee km-l 0,09. | 11 m ² |

Koostaja:
Keskkonnaprojekt OÜ
Taotluse esitaja:
Enefit Connect OÜ