


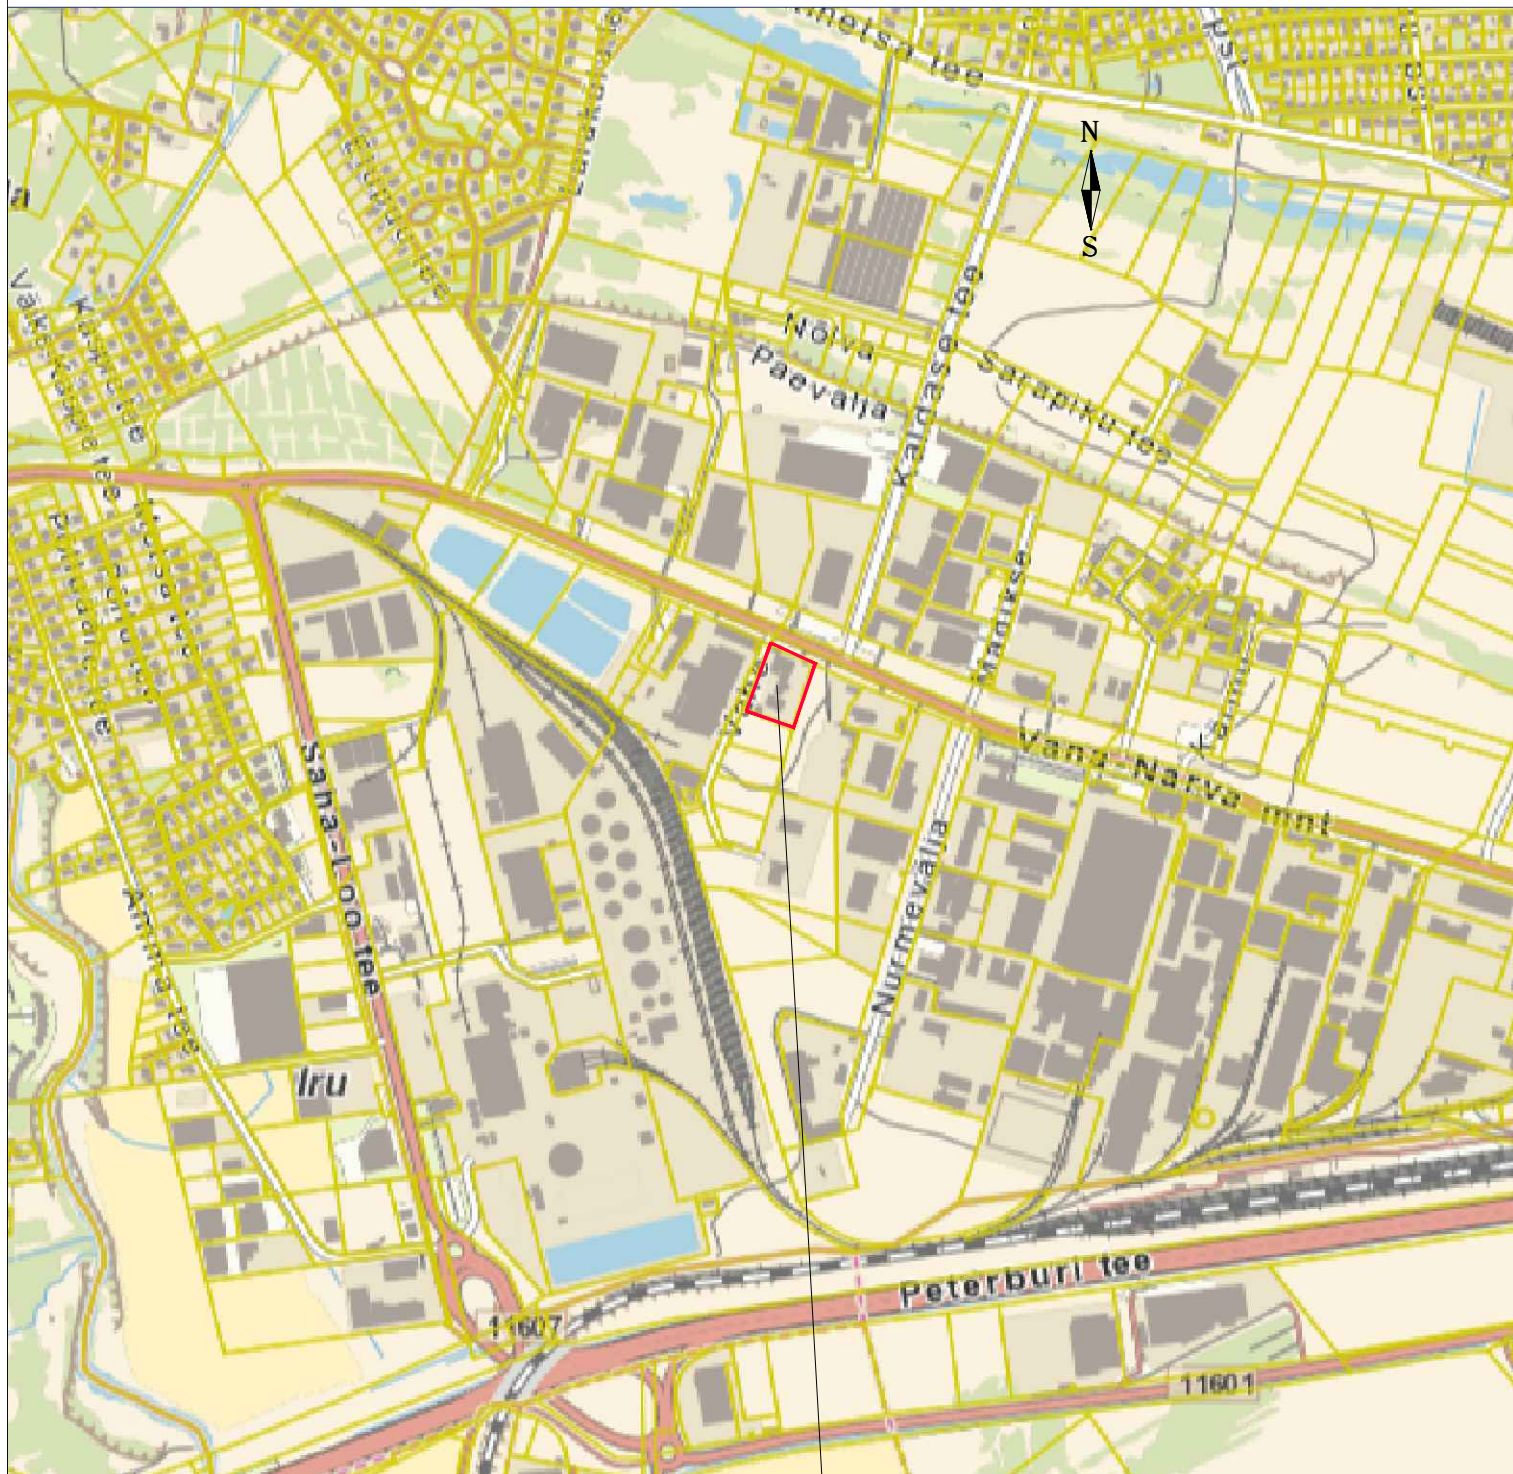

VANA-NARVA MNT 8A KATASTRÜKSUSE ASUKOHT

JOONIS KEHTIB AINULT KOOS SELETUSKIRJAGA

ADDRESS: MAARDU LINNN HARJU MAAKOND		PROJEKT: VANA-NARVA MNT 8A KATASTRÜKSUSE DETAILPLANEERING	JOONIS: ASUKOHASKEEM	
TÖÖ TEOSTAJA: Casa Planeeringud OÜ			DP ID:	-
LIIVALAIA TN 29-57, TALLINN 10118, TEL. +372 507 2826 E-MAIL: casa@casa.ee REG. NR. 11647744			MÖÖT:	
PROJEKTIJUHT:	SIRJE ELME		STAADIUM:	ESKIIS
ARHITEKT:	GERT SARV	VOLITATUD ARHITEKT TASE 7	JOONISE NR:	1
			KUUPAEV:	01.02.2023