



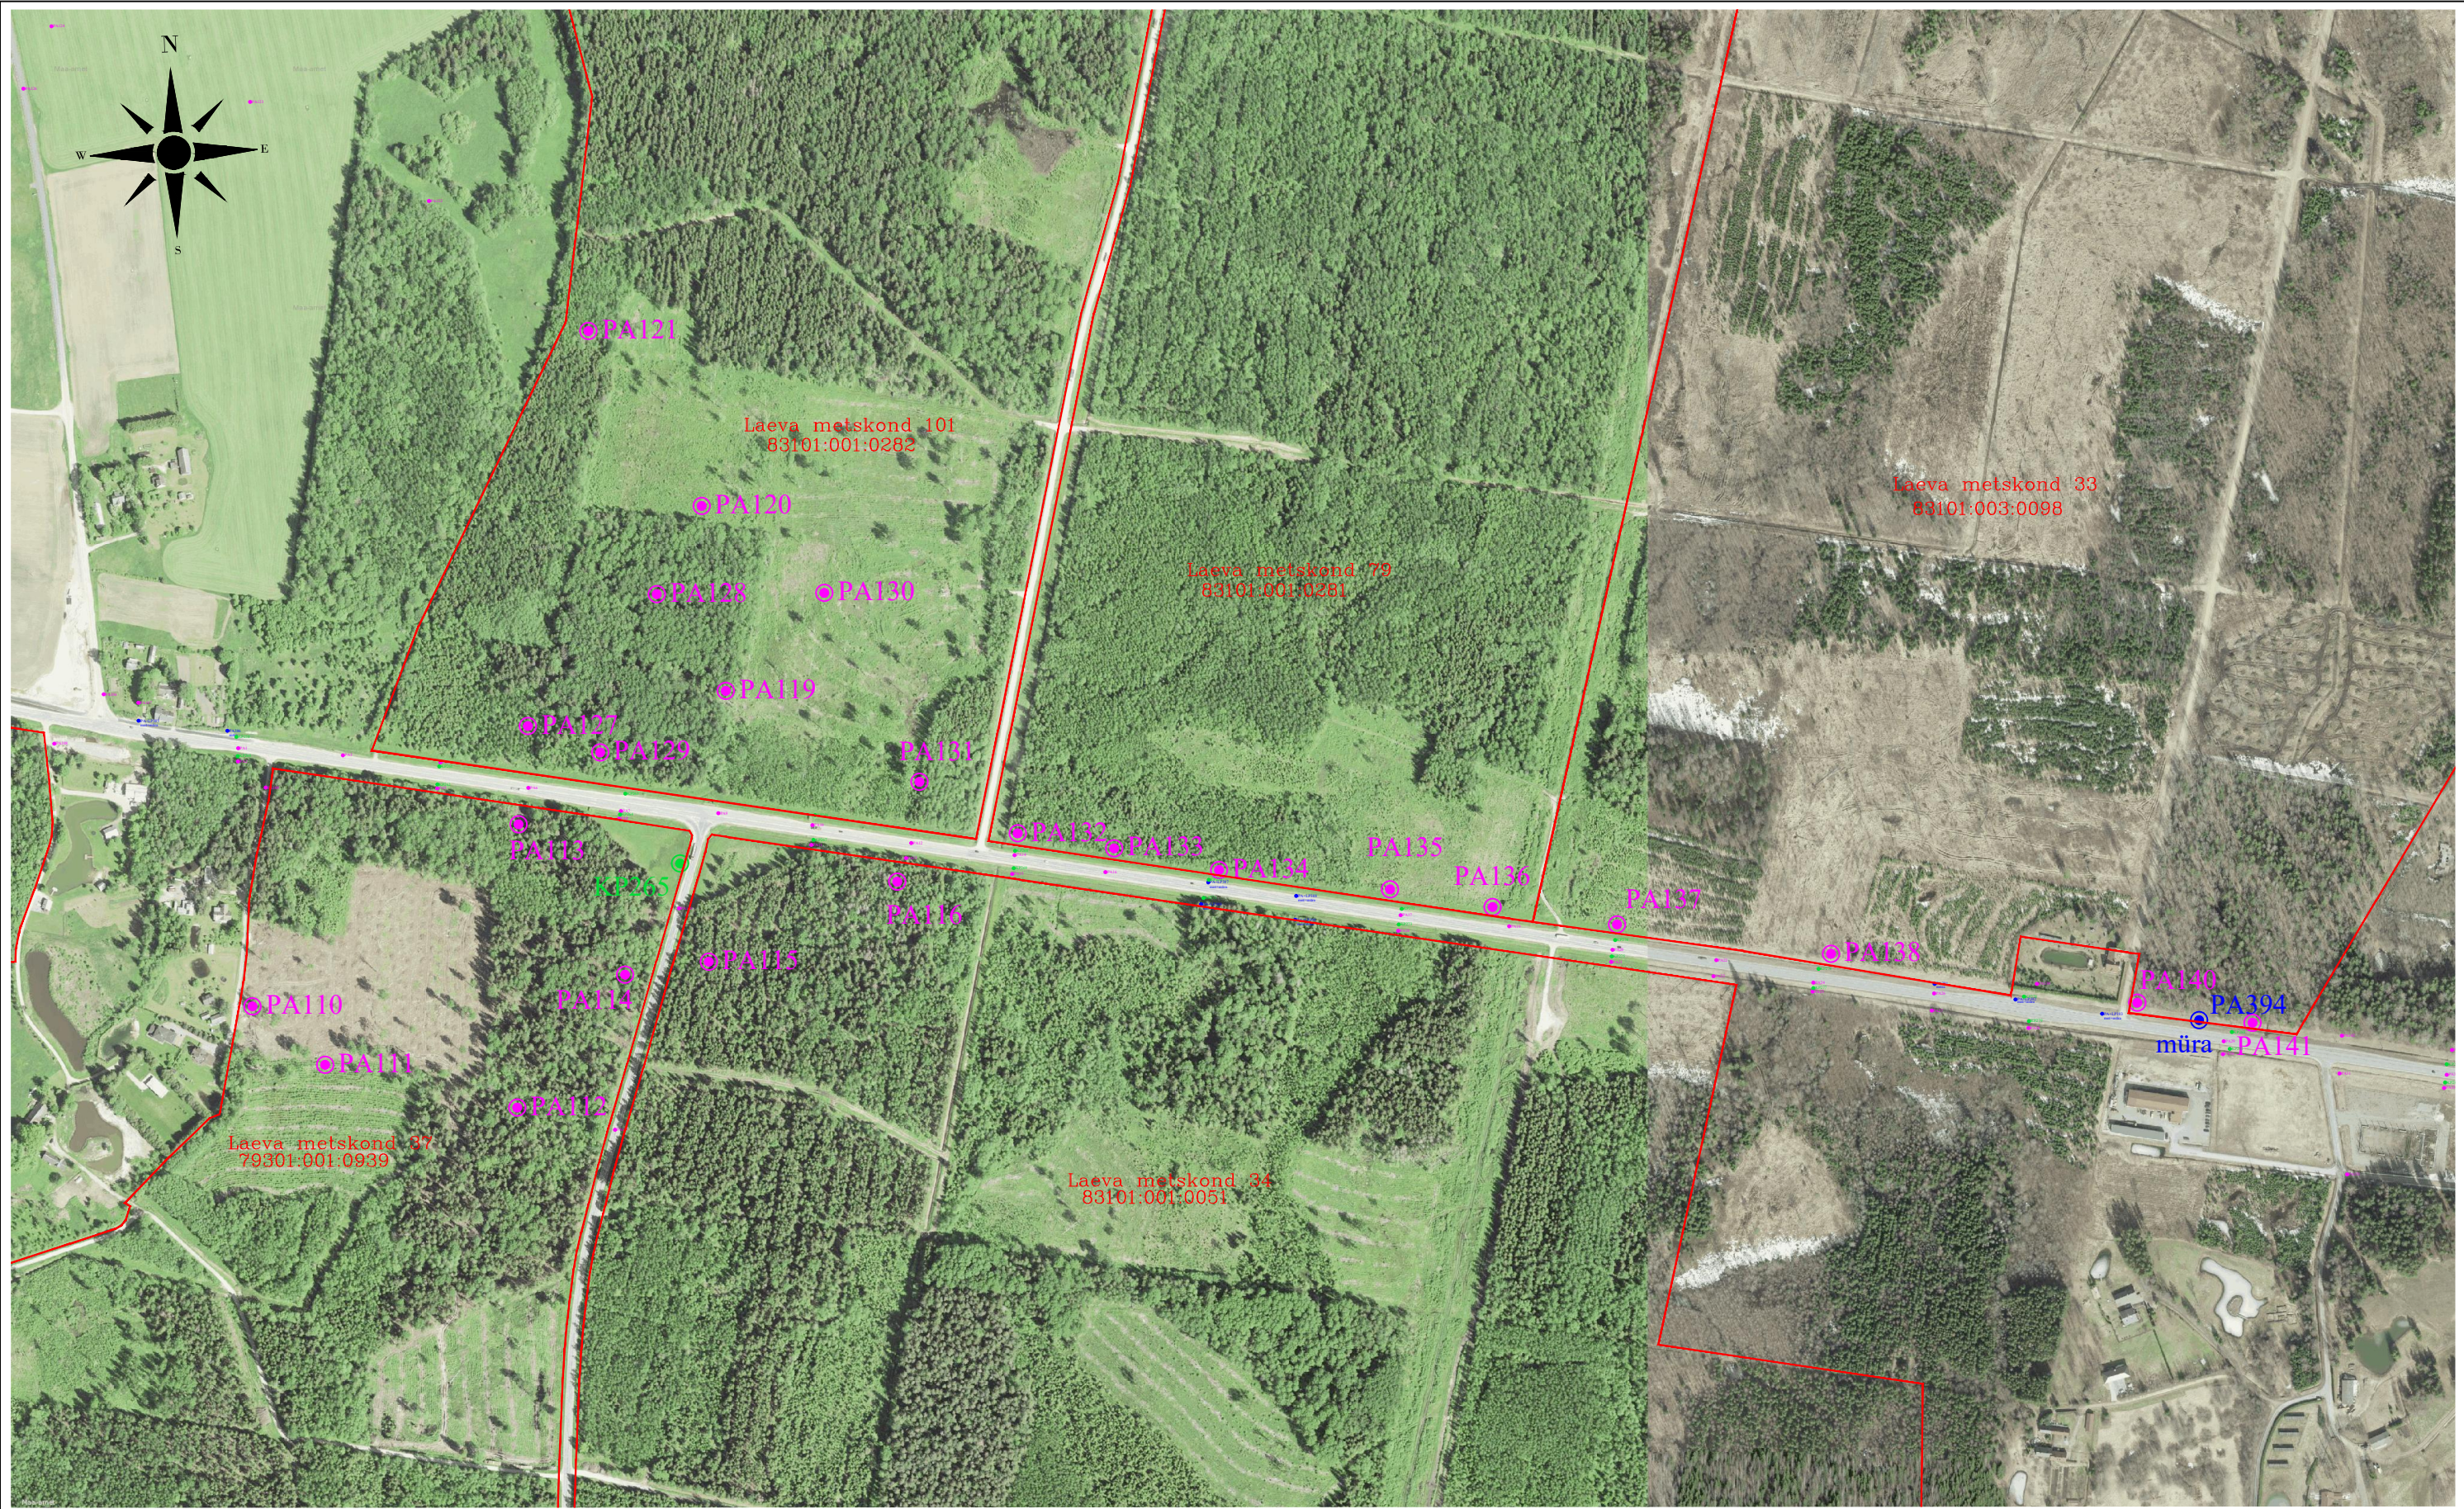

LEGEND:

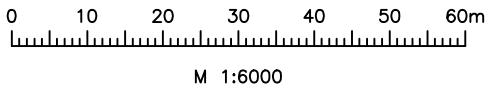

- PAx
- KPx
- PAX müra
- PAX tugi

Katastriüksuse piir
Puurauk nr x
Kasvupinnase paksuse mõõtmispunkt x
Puurauk nr x müraseina jaoks
Puurauk nr x tugiseina jaoks

Reaalprojekt Reaalprojekt OU Vabaduse pst 174b 10917 Tallinn Estonia tel +372 608 11 00 www.reaalprojekt.ee reaalprojekt@reaalprojekt.ee			Töö nimetus Riigitee 2 (E263) Tallinn - Tartu - Võru - Luhamaa km 168,36 - 176,84 Geotehniline pinnaseuuring		
Tellija Transpordiamet			Asukoht Tartu linn, Tartu maakond		Töö nr GL23061
Vastutav täitja:	M. GAŠKOV	juuli 2023	Joonise nimetus Uuringupunktide asukoha plaan		Mõõtkava M 1:6000
Osakonna juht:	P. ILVES	juuli 2023			Joonise nr
-	-	-			
-	-	-			