


Isikliku kasutusõiguse seadmise plaan

Jrk nr	IKÕ ala Pos nr (plaanil)	Kinnistu registriosa number	Katastriüksuse tunnus, nimi ja sihtotstarve;	Ala pindala ruutmeetrites m ²
1.	POS 1	5706450	79403:004:0049 22212 Väägvere-Tammistu tee transpordimaa	13

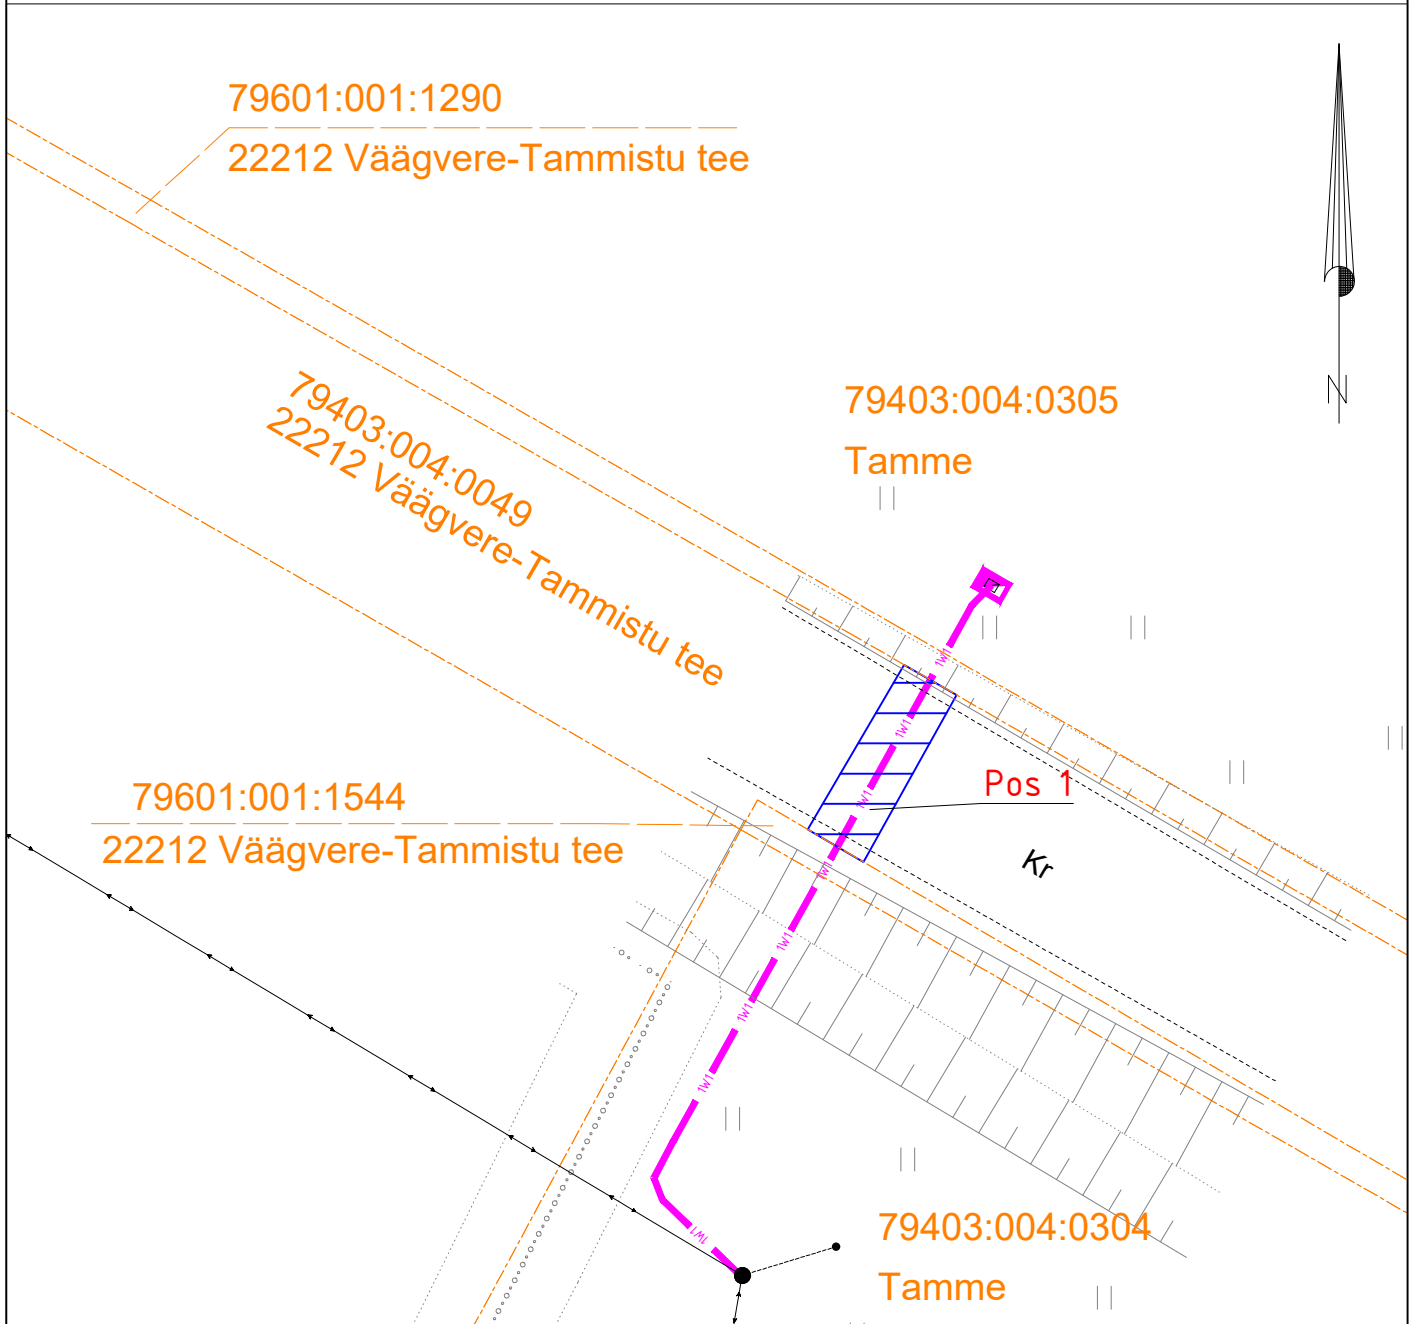

- Isikliku kasutusõiguse seadmise ala
- Katastriüksuste piirid
- 1W1 — Projekteeritud Elektrilevi m/p kaabel
- Projekteeritud maakaabli pikkus 6m

Projekti nimi / aadress Tamme kinnistu liitumine elektrivõrguga Viidike küla, Tartu vald, Tartu maakond			Töö nr LC4427
Koostaja	Janno Lütt AS Stik-Elekter / Projektseerija Tel: 53400127 / E-post: janno@stik-elekter.ee	Möötkava M 1:250	Leht / formaat Leht 1 / A4
			Kuupäev 03.02.2026